

MAITRE D'OUVRAGE :

ONERA LILLE



MAITRE D'OUVRAGE :



5, Rue des Fortifications  
59000 LILLE  
Tél : 03 20 49 69 00


BUREAU D'ETUDES FLUIDES :



30, place Salvador Allende  
59658 VILLENEUVE D'ASCQ Cedex  
Tél : 03 20 47 03 01  
Fax : 03 20 47 02 95

PROJET DE REMPLACEMENT DE LA  
COLONNE MONTANTE TOURS SV4  
SYNOPTIQUE DE DISTRIBUTION

IND	DATE	MODIFICATIONS	Dessiné par : MR	Vérifié par : MR
0	04/2025	Création du plan	Echelle : Sans	
1	10/2025	Intégration transfo d'isolement	Date : octobre 2025	
2	10/2025	Modification puissance transfo	Plan : EL-00	Affaire :
				....
			Indice : 1	<b>PRO</b>

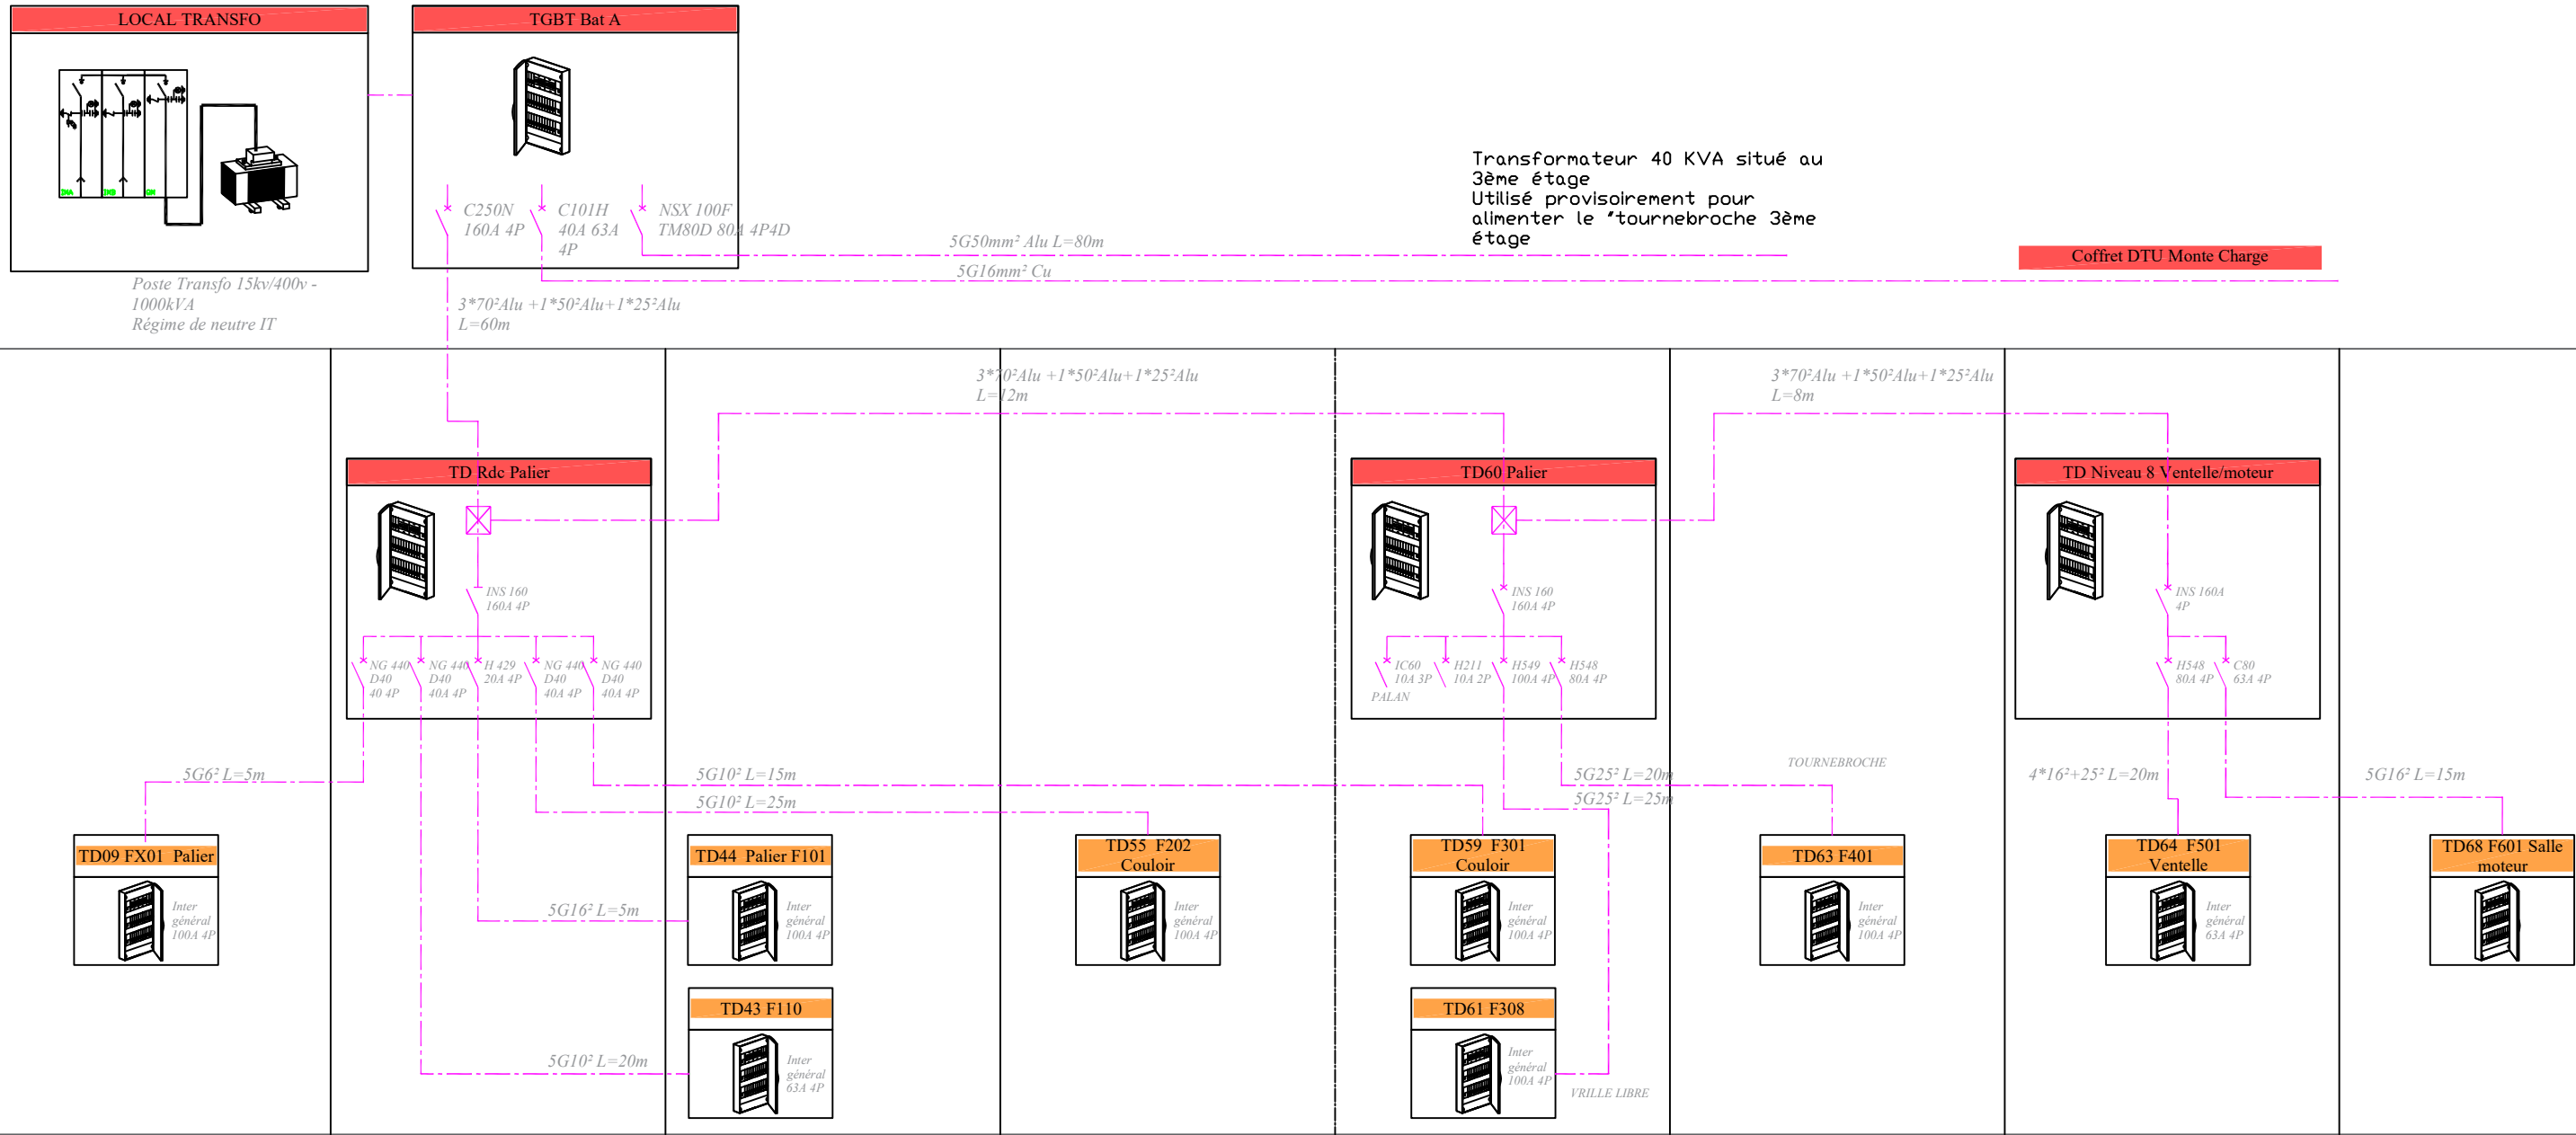

ONERA - INSTALLATION ELECTRIQUE TOUR SV4 - EXISTANT

2	10/2025	Modification puissance transfo
1	10/2025	Intégration transfo d'isolement
0	04/2025	Création du plan
Ind	Dates	Modifications


Projet de remplacement de la  
colonne montante TOUR SV4  
Installation électrique existante  
LOT ELECTRICITE



Projex		30, PLACE SALVADOR ALLENDE 59 658 VILLENEUVE D'ASCQ Tel : 03.20.47.03.01 Fax : 03.20.47.02.95		SCHEMA : EL-01	
NGÉNIERIE				Echelle : Sans	
Dessiné : MR		Vérifié : MR		Folio : 01	Indice : 2
DIAG		FAIS		PRO	

Bâtiment A

Tour SV4

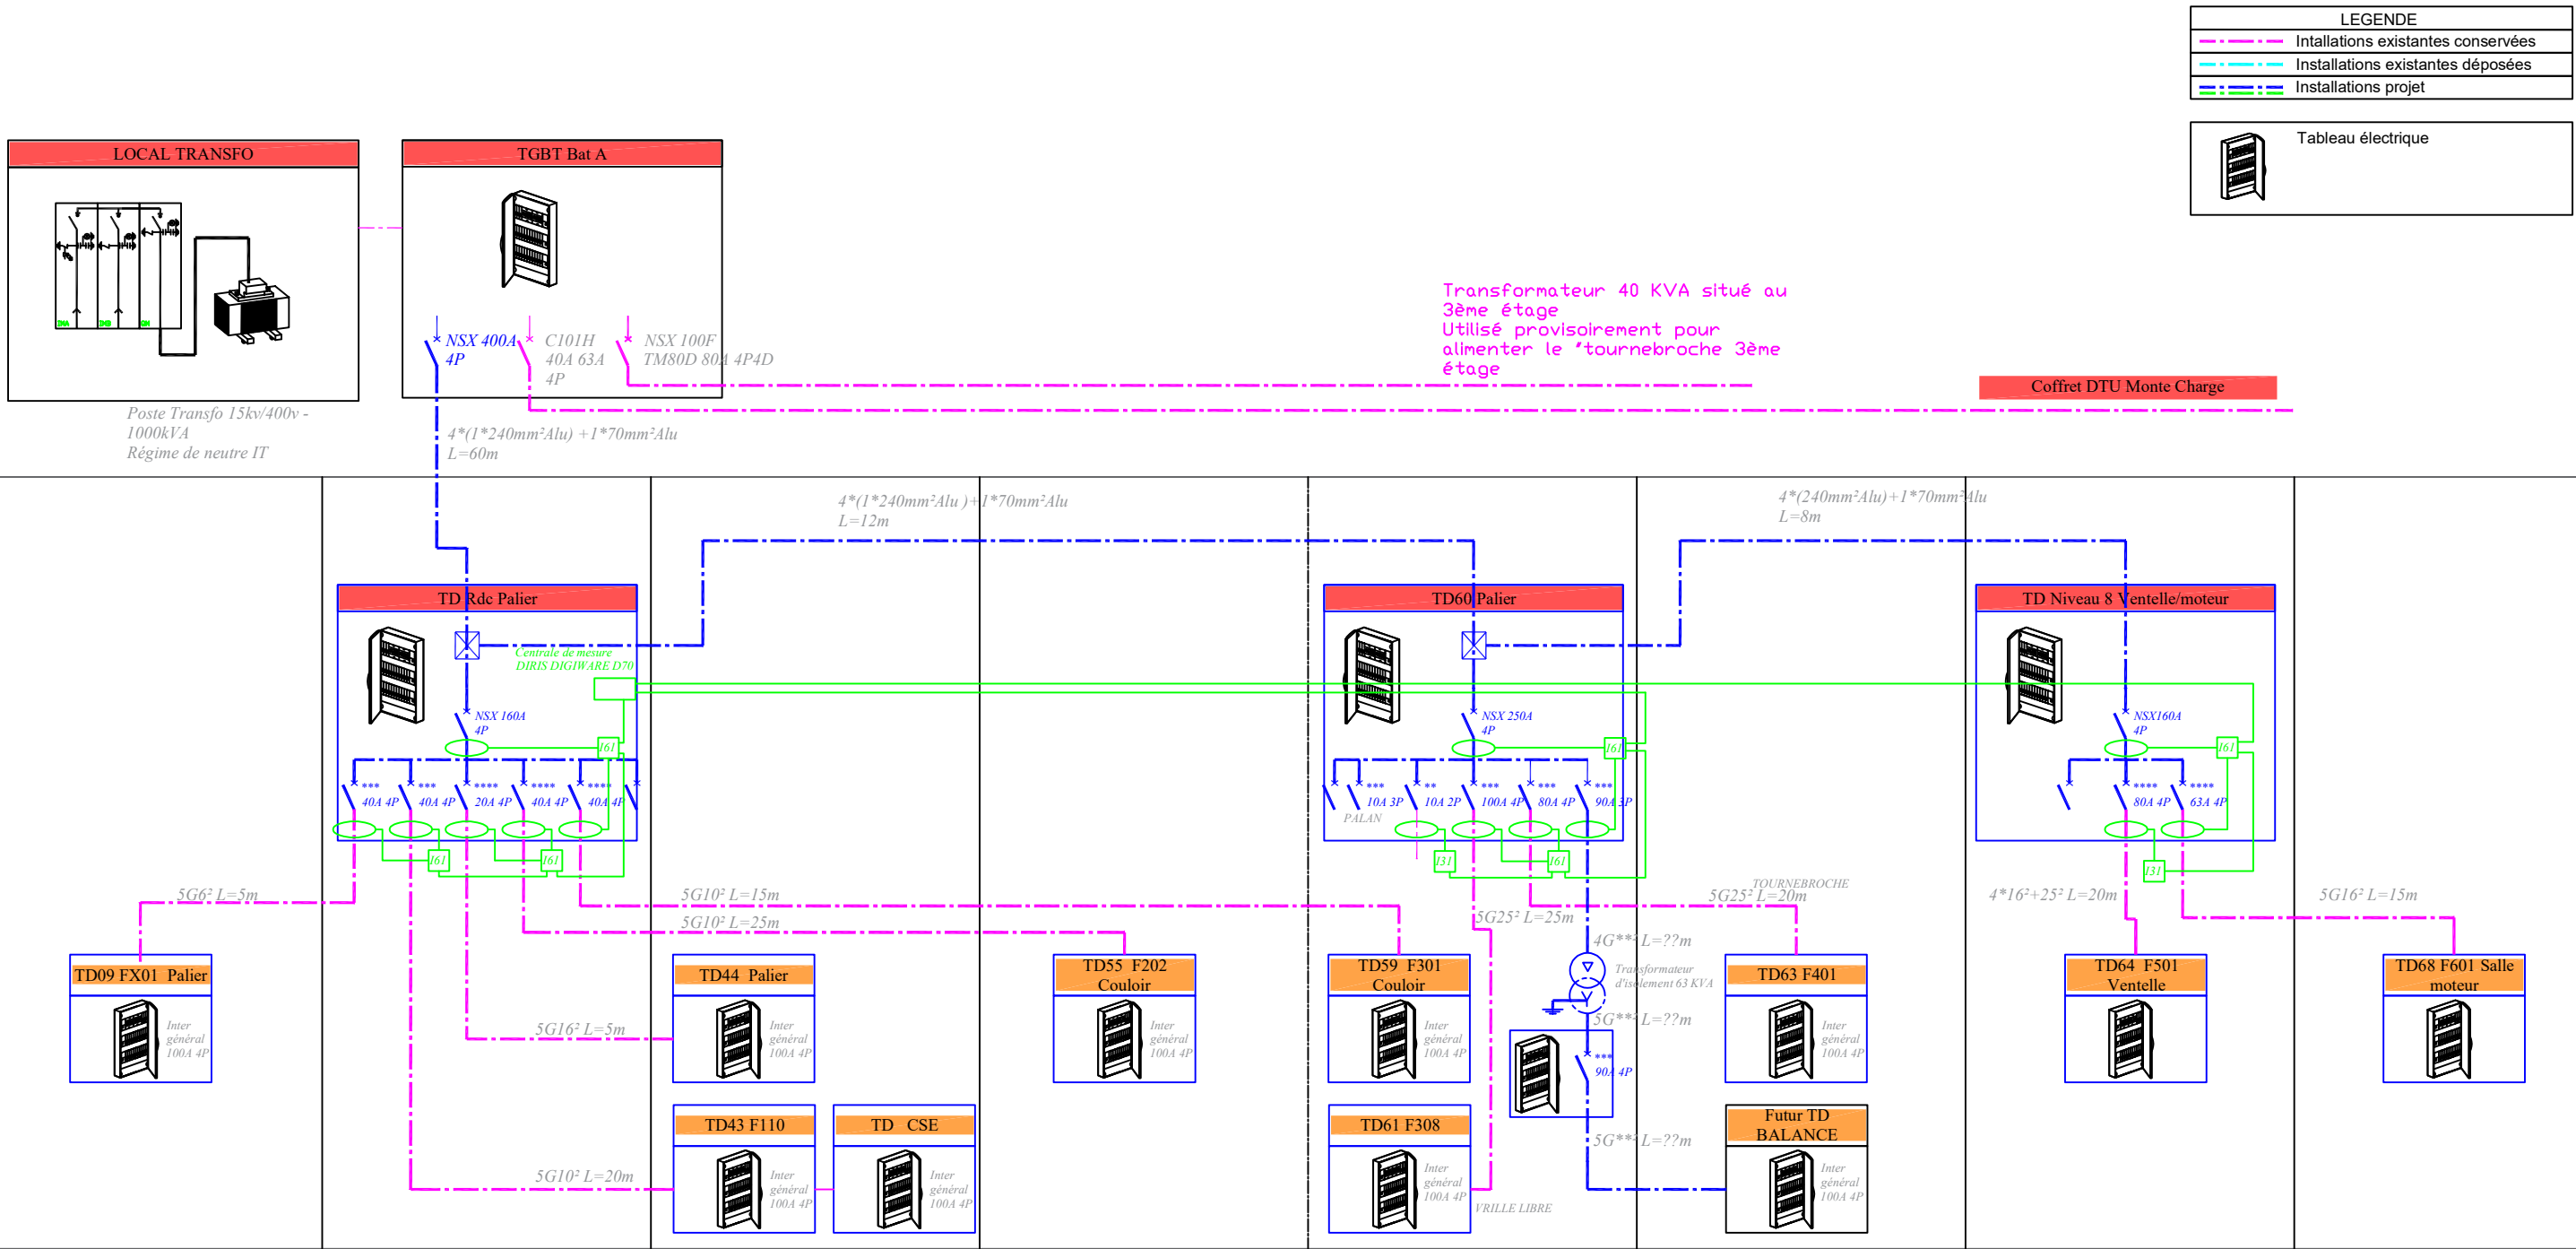

ONERA - INSTALLATION ELECTRIQUE TOUR SV4 - PROJET

2	10/2025	Modification puissance transfo
1	10/2025	Intégration transfo d'isolement
0	04/2025	Création du plan
Ind	Dates	Modifications

Projet de remplacement de la  
colonne montante TOUR SV4  
Installation électrique projet  
LOT ELECTRICITE

THE FRENCH AEROSPACE LAB

INGÉNIERIE

30, PLACE SALVADOR ALLENDE  
59 658 VILLENEUVE D'ASCQ  
Tel : 03.20.47.03.01 Fax : 03.20.47.02.95

SCHEMA : EL-02  
Echelle : Sans  
Folio : 02  
Indice : 2

Dessiné : MR  
Vérifié : MR  
DIAG FAIS PRO