ZONE D'INFILTRATION
10 m²

MICRO STATION
8 EH

3.85

EU Ø200>>

STATIONNEMENT PERMEABLE
SURFACE EN DALLES DRAINANTES

ASSAINISSEMENT
ZONE D'INFILTRATION 10,00 m²

PUIT
D'INFILTRATION

ENTREPOT N°1 · ENTREPOT N°2 · ENTREPOT N°3

+6.69 NGR · +6.65 NGR · +6.60 NGR

Sf 60x20ht As=6.29 · Sf 60x20ht As=−0.40 · Sf 40x20ht

Si. 100x100x20ht As=6.10 · Si. 80x100x20ht As=6.29 · Si. 150x150x30ht As=6.29

Pu 30x60ht · Pg 30x30

ZONE DE TRANSFERT

CANIVEAU · TENTE PROTECTION DEP · ATTENTE PROTECTION DEP

Pente 1.5% · Pente 1.5%

A · A

3 · 4 · 5 · 6

Coupe A-A
MICRO STATION ET INFILTRATION
Ech: 1/50è

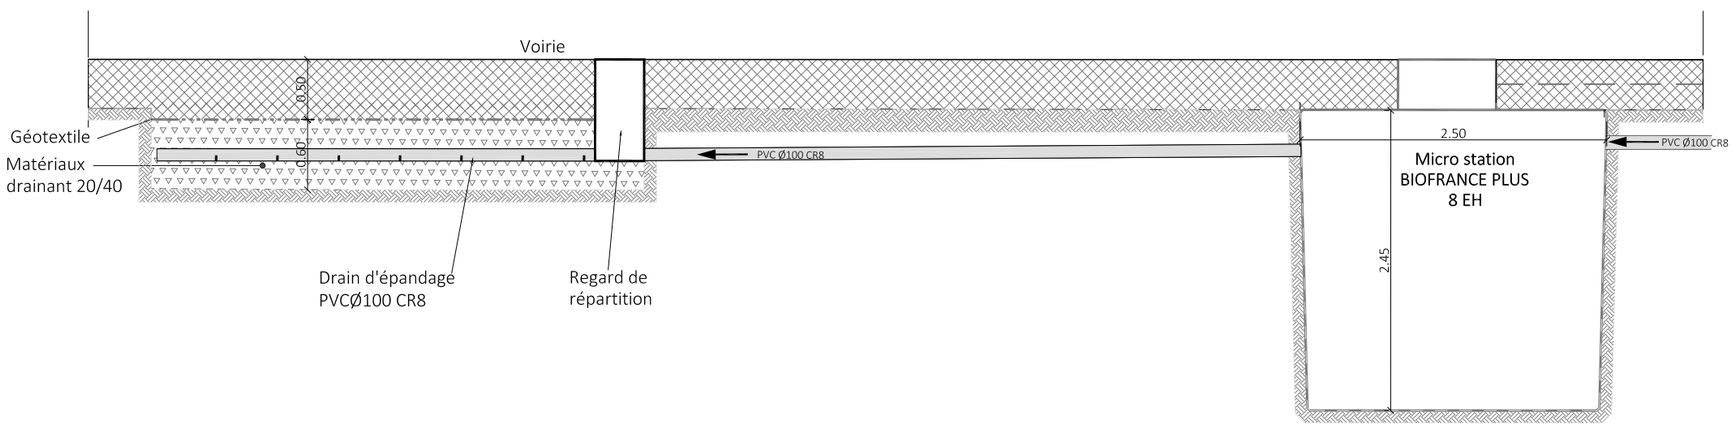

INTEGRALE INGENIERIE

CCI ENTREPOT AT131

Micro station

Phase	:	DCE
Plan n°	:	VRD 01-2
Echelle	:	1/100-1/50
Date	:	OCT 2025

Ce plan est la propriété d'Intégrale Ingénierie, toute reproduction, même partielle est interdite sans approbation préalable.