




GER ET PERFORMANCE ENERGETIQUE DU BATIMENT S1
LOT N°5 : FAUX-PLAFOND - CLOISON --- LEVEE DES RESERVES

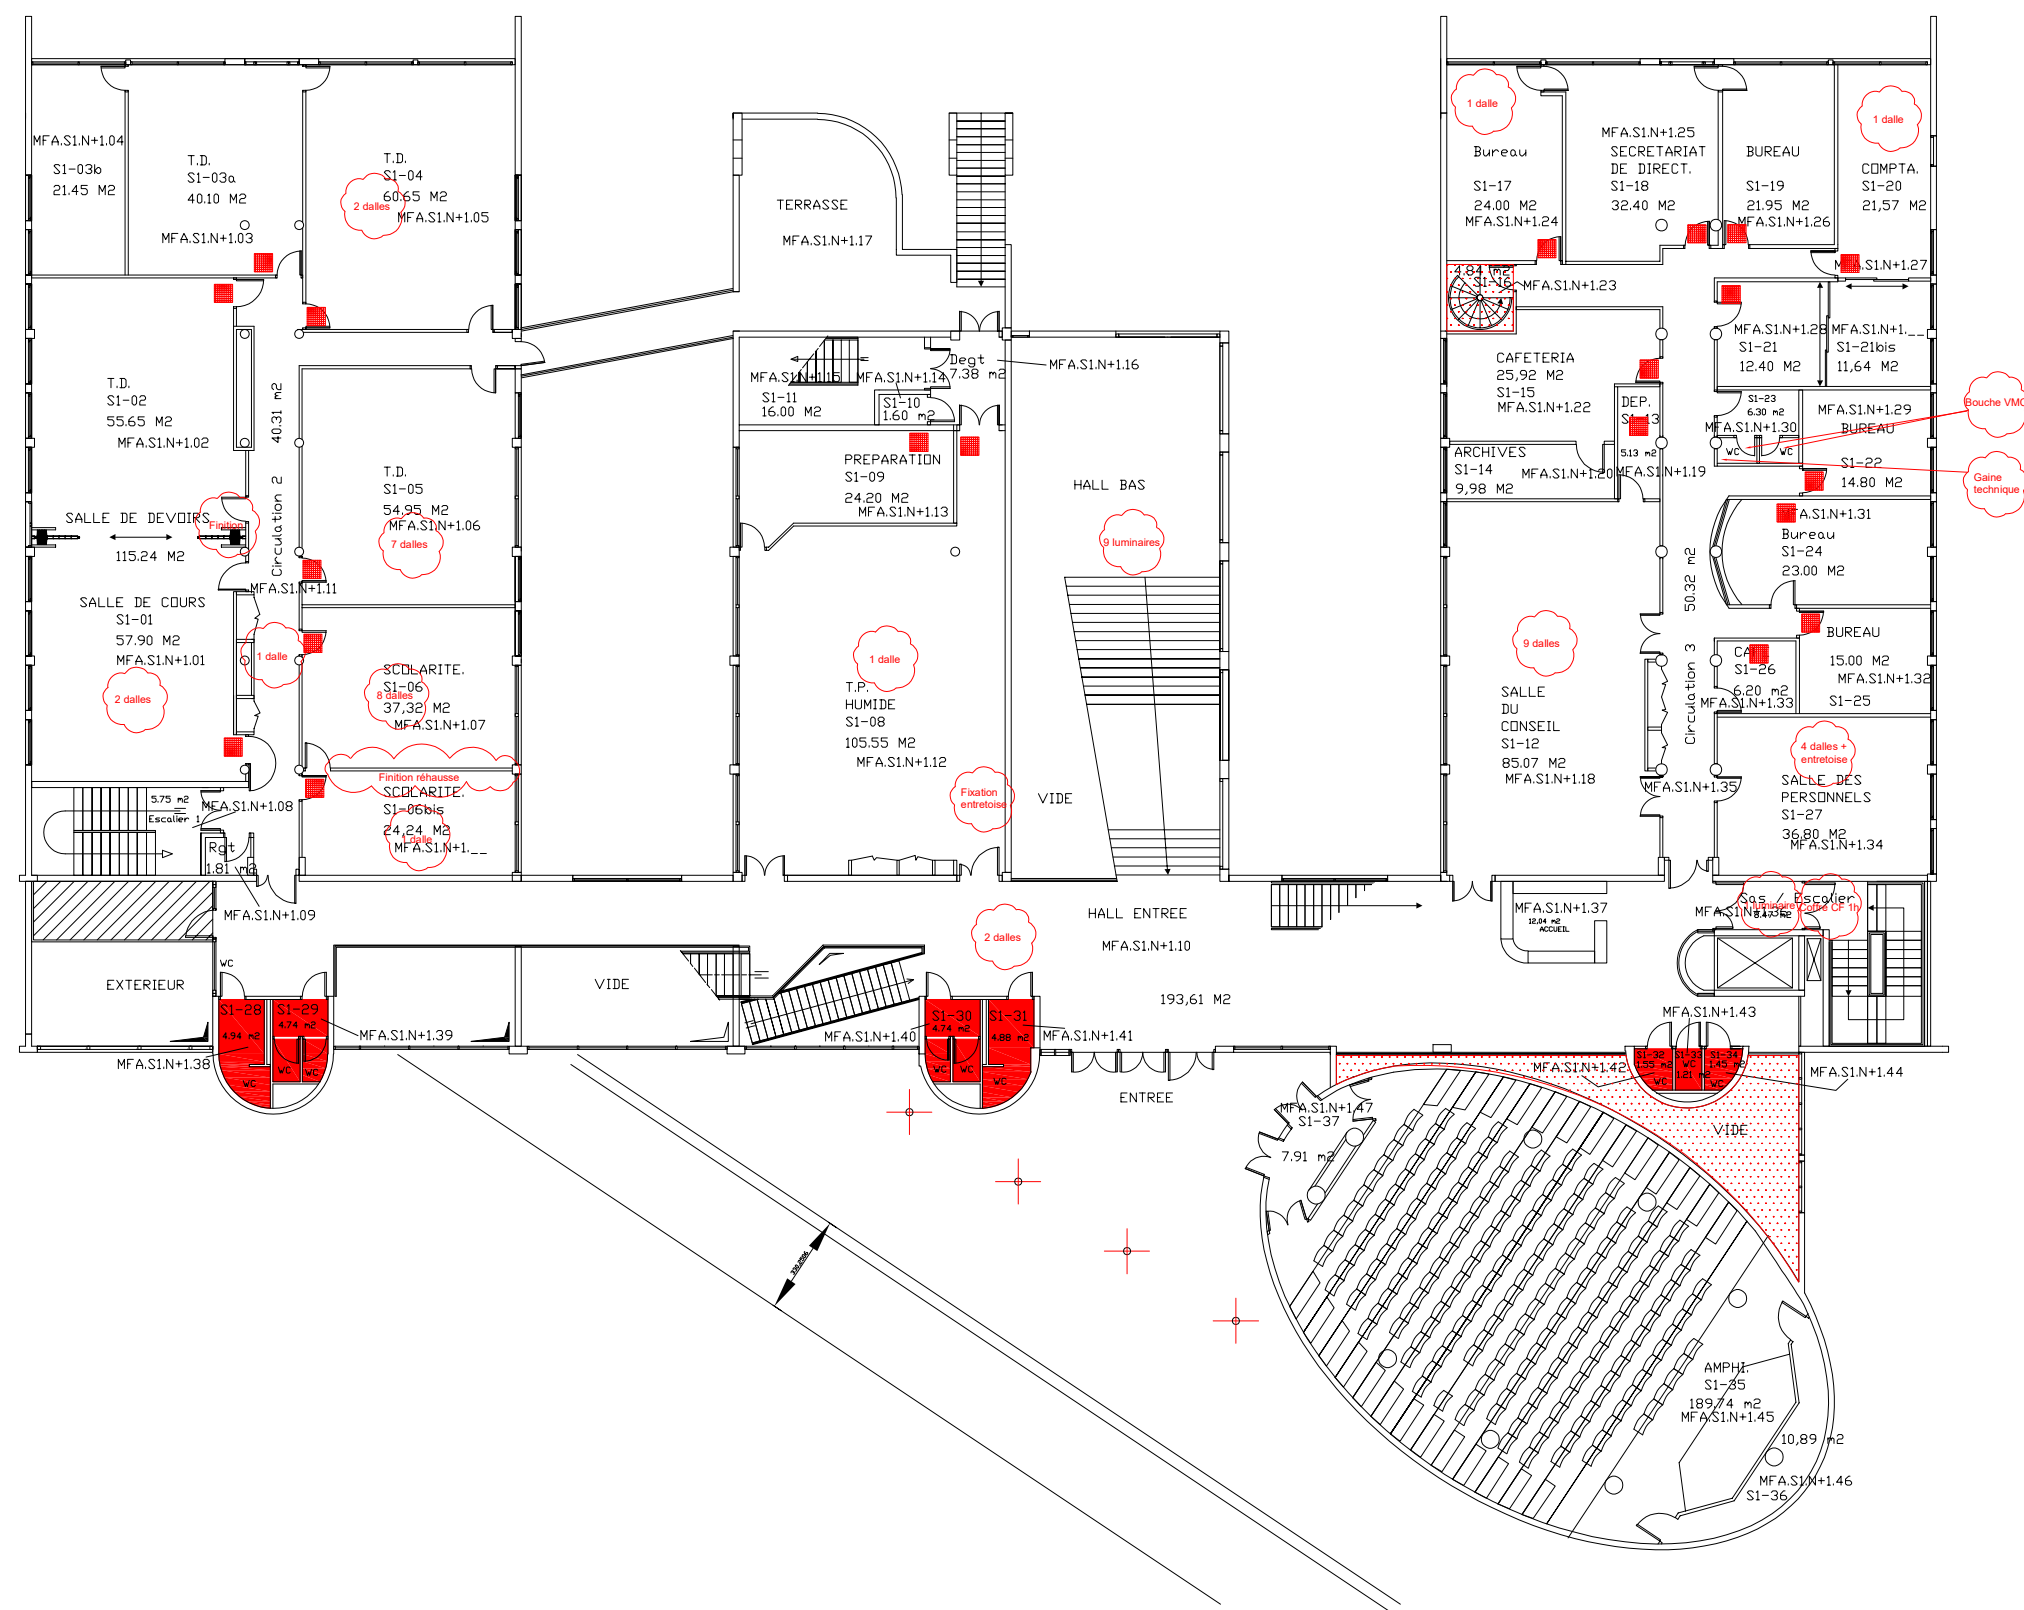

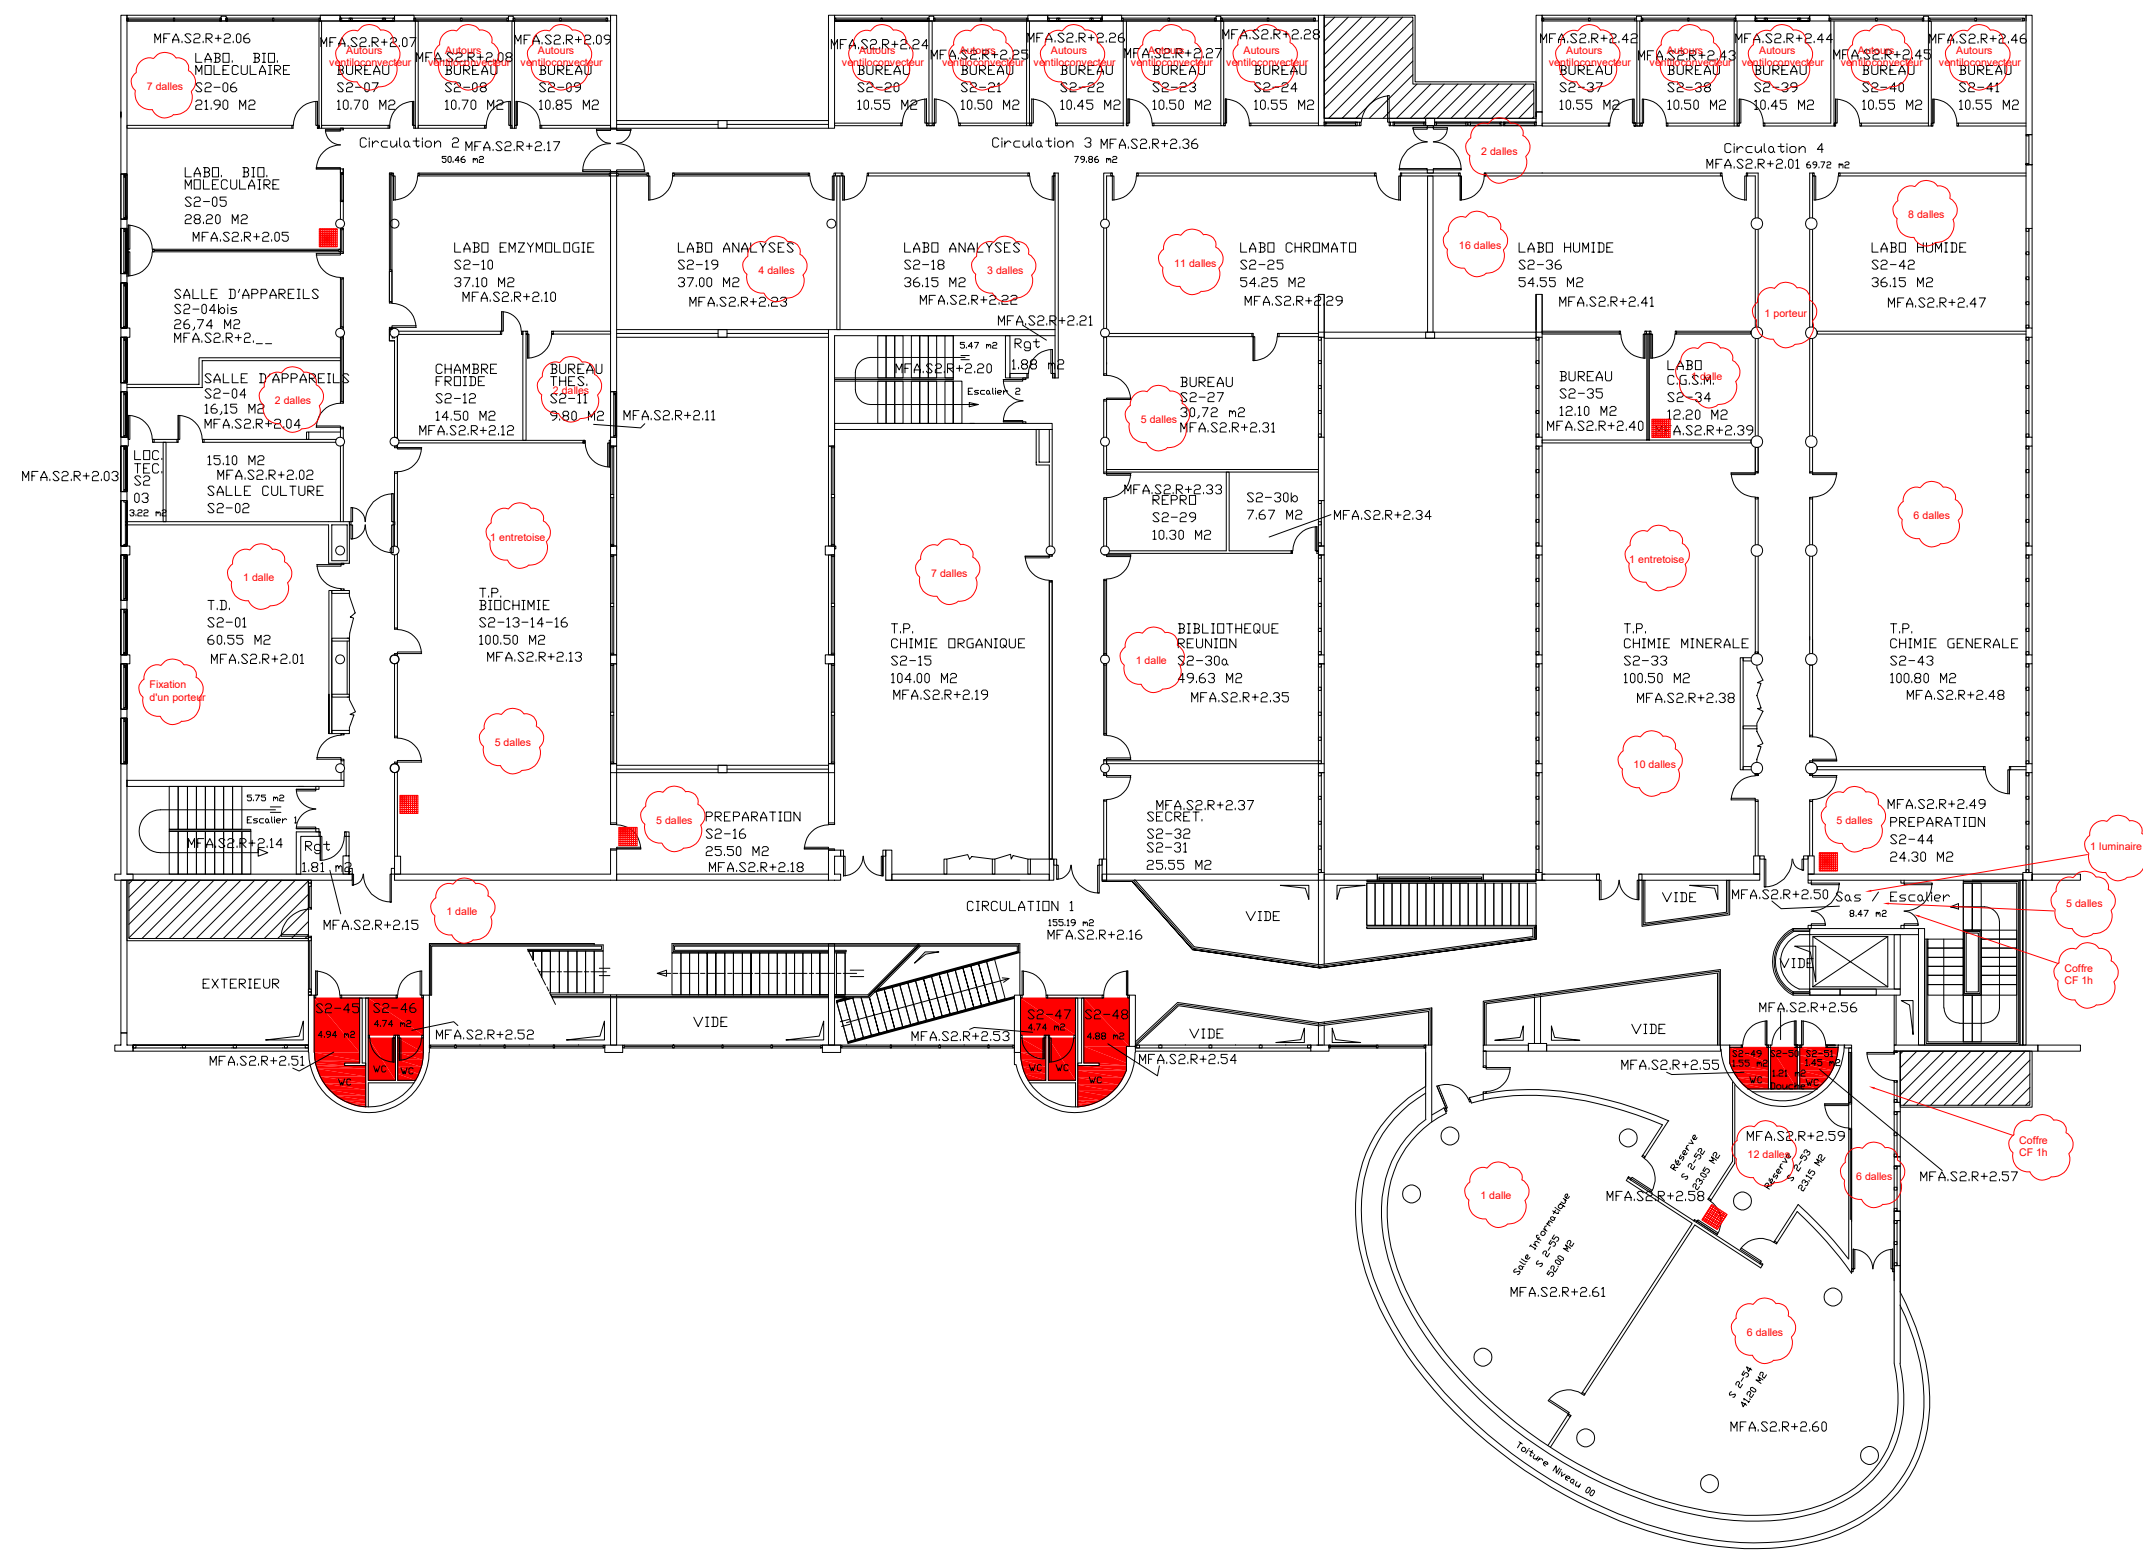

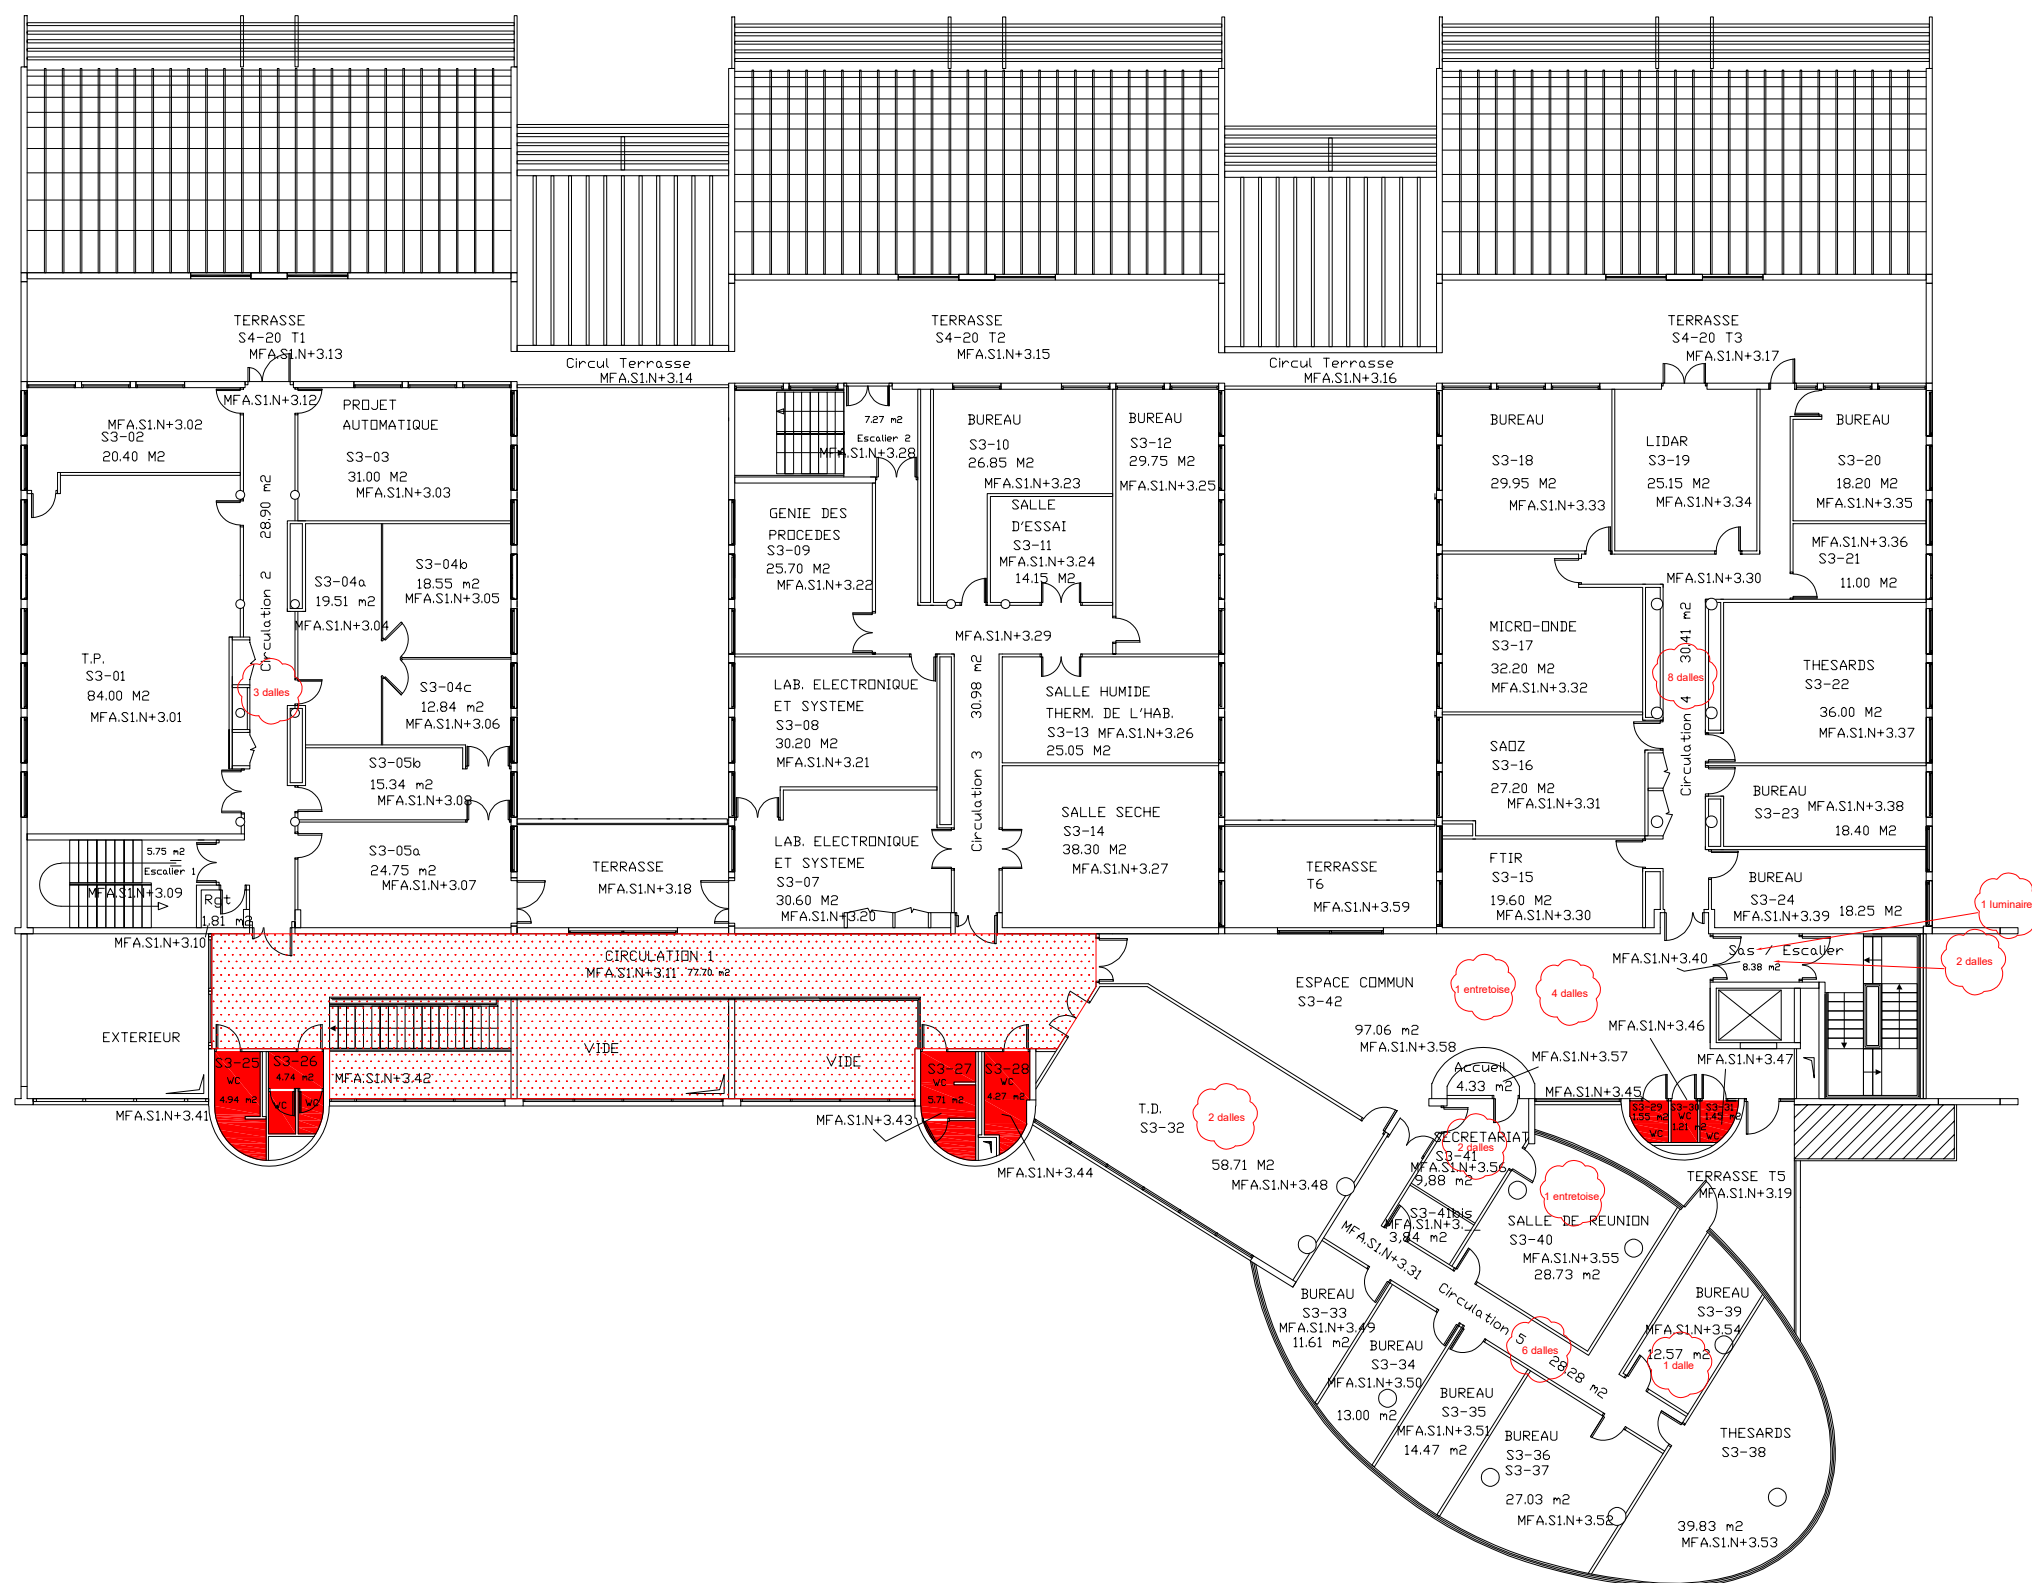

GER ET PERFORMANCE ENERGETIQUE DU BATIMENT S1		Plan n°	4
LOT N°5 : FAUX-PLAFOND - CLOISON		Indice	A
 UNIVERSITÉ DE LA RÉUNION	LEVEE DES RESERVES		Echelle: 1/250
	DIRECTION DES ETUDES, DES TRAVAUX ET DU PATRIMOINE IMMOBILIER (DETPI) - SRGE - CW		Date de création: 25/06/2025 Date de modification: