


BATIMENT: A SENART 2 ° ETAGE

2 ème ETAGE NORD 21 LITS

2 ème ETAGE SUD 16 LITS

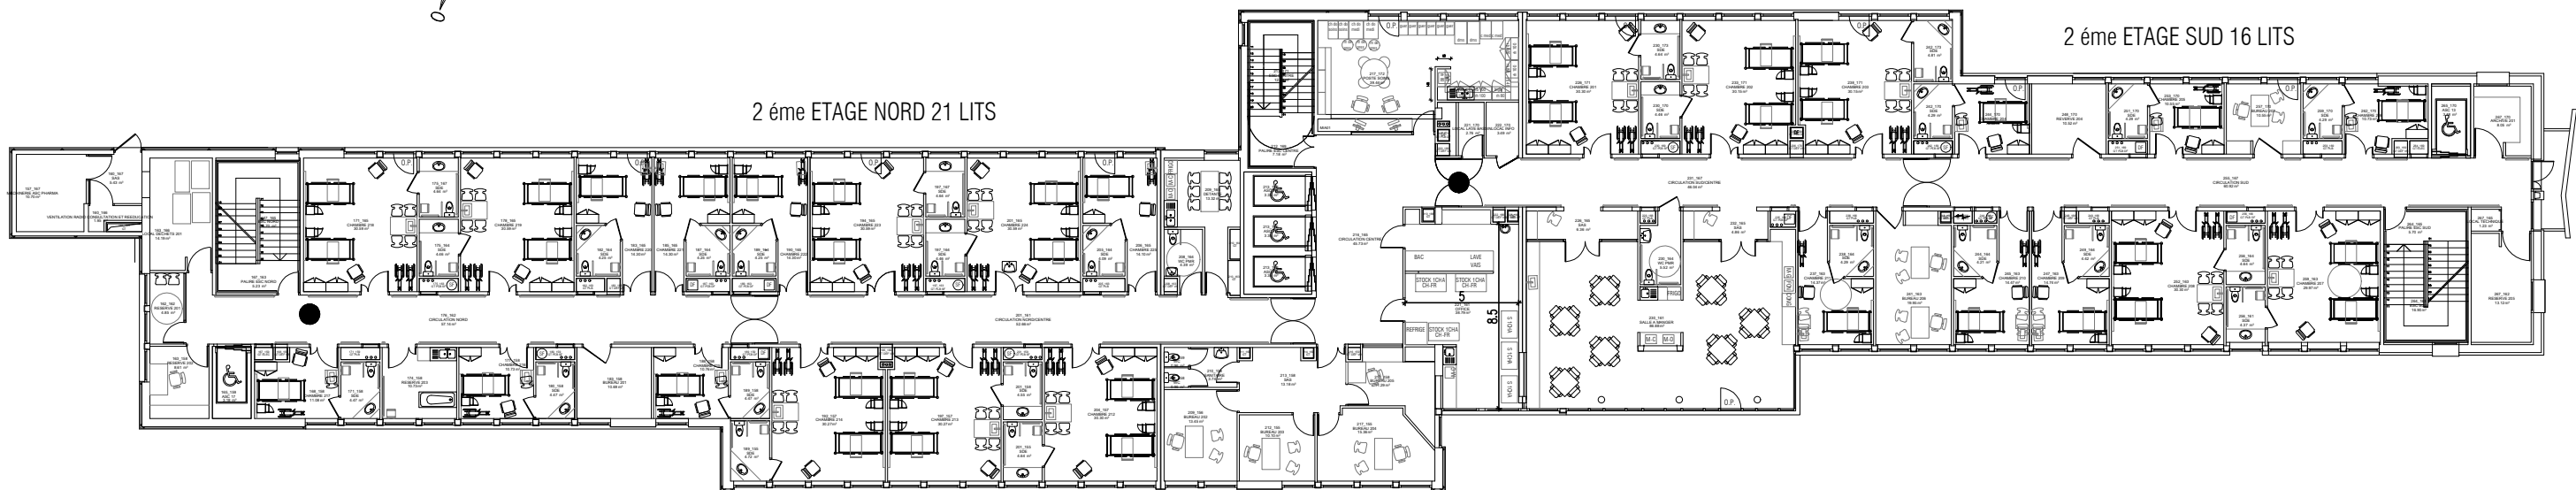

● DETC

LEGENDE



30-05-2025

AP-HP. Hôpitaux universitaires Henri-Mondor
SITE DUP - BATIMENT SENART
2^e ETAGE
PLAN ETAT EXISTANT

Echelle : 1/300

Format : A3

Dessin : MORVAN Florence