BATIMENT: A SENART 3 ° ETAGE

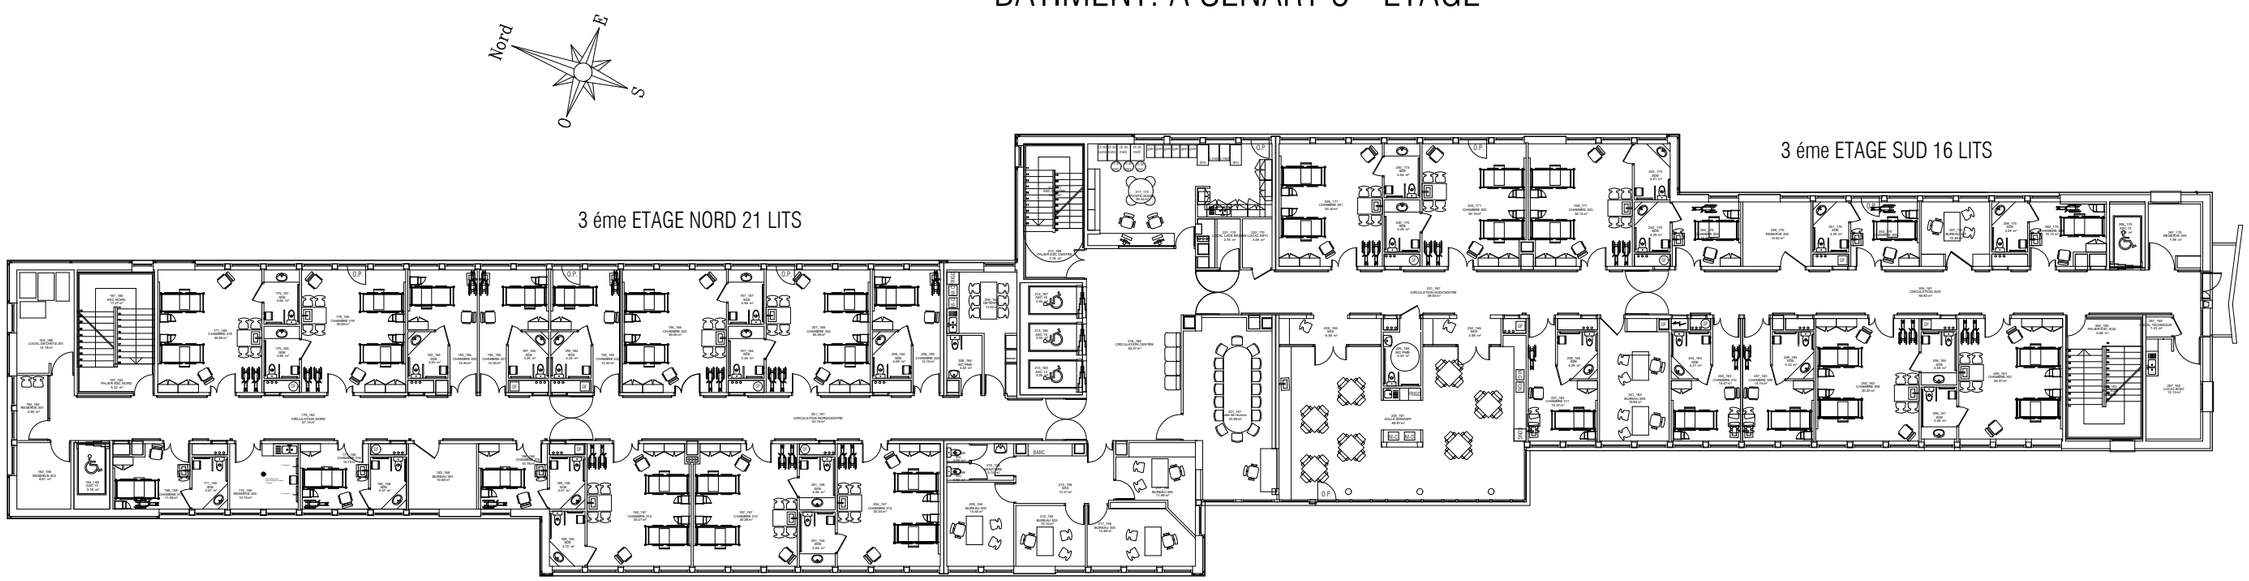

LEGENDE

19-05-2025

AP-HP. Hôpitaux universitaires Henri-Mondor

SITE DUP - BATIMENT SENART

3e ETAGE

PLAN ETAT EXISTANT

Echelle : 1/300

Format : A3

Dessin : Florence MORVAN