BATIMENT:B SEINE 3° ETAGE

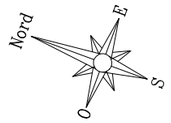

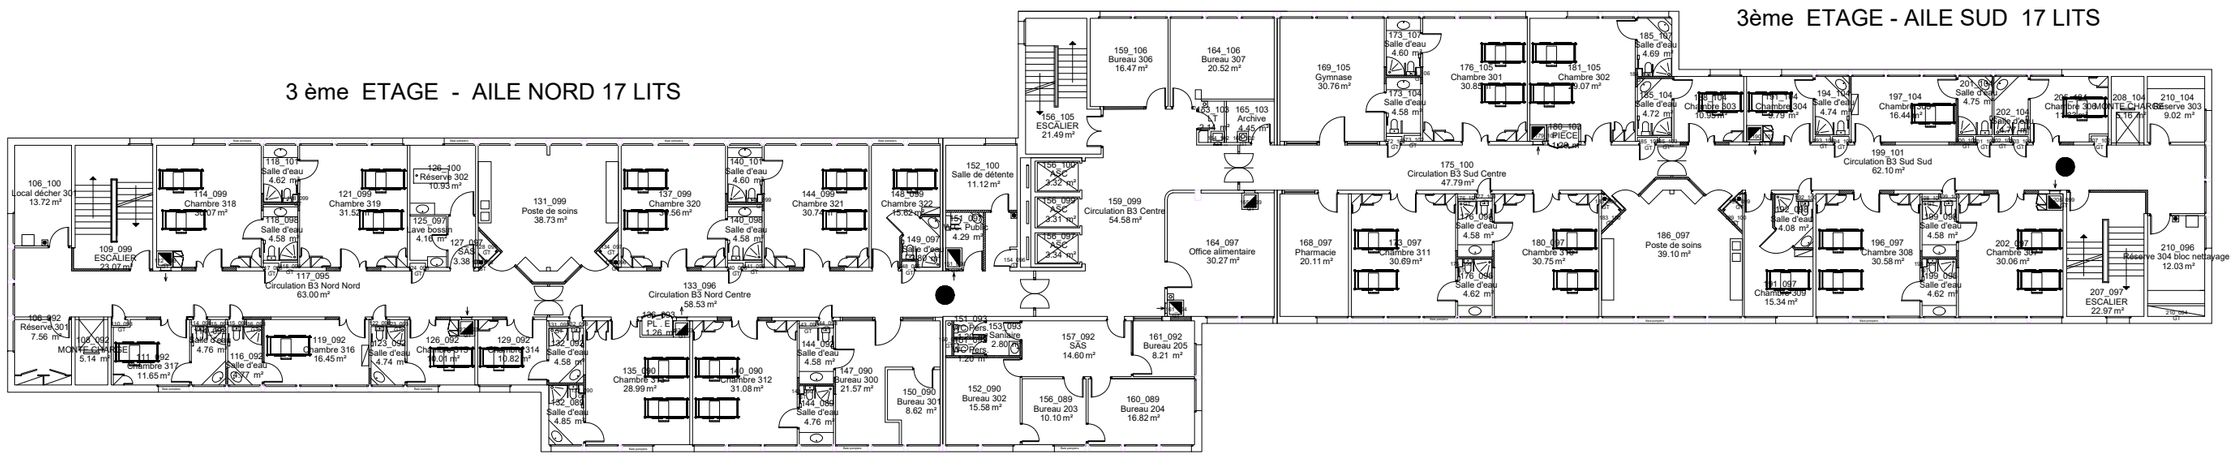

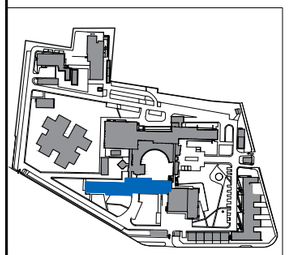

JFR-01-004-00-R03	LEGENDE	Plan Existant du Bâtimant B SEINE 3ème Etage
1/300		Dessinateur : F.MORVAN
23/08/2024		

AP-HP.
Hôpitaux universitaires
Henri-Mondor
DIRECTION DES INVESTISSEMENTS, TRAVAUX, INGENIERIE, MAINTENANCE & EQUIPEMENTS
51, Avenue Mar de Lattre de Tassigny, 94000 CRETEIL - Tel: 01.48.99.13.49