



## BATIMENT: B SEINE 4° ETAGE

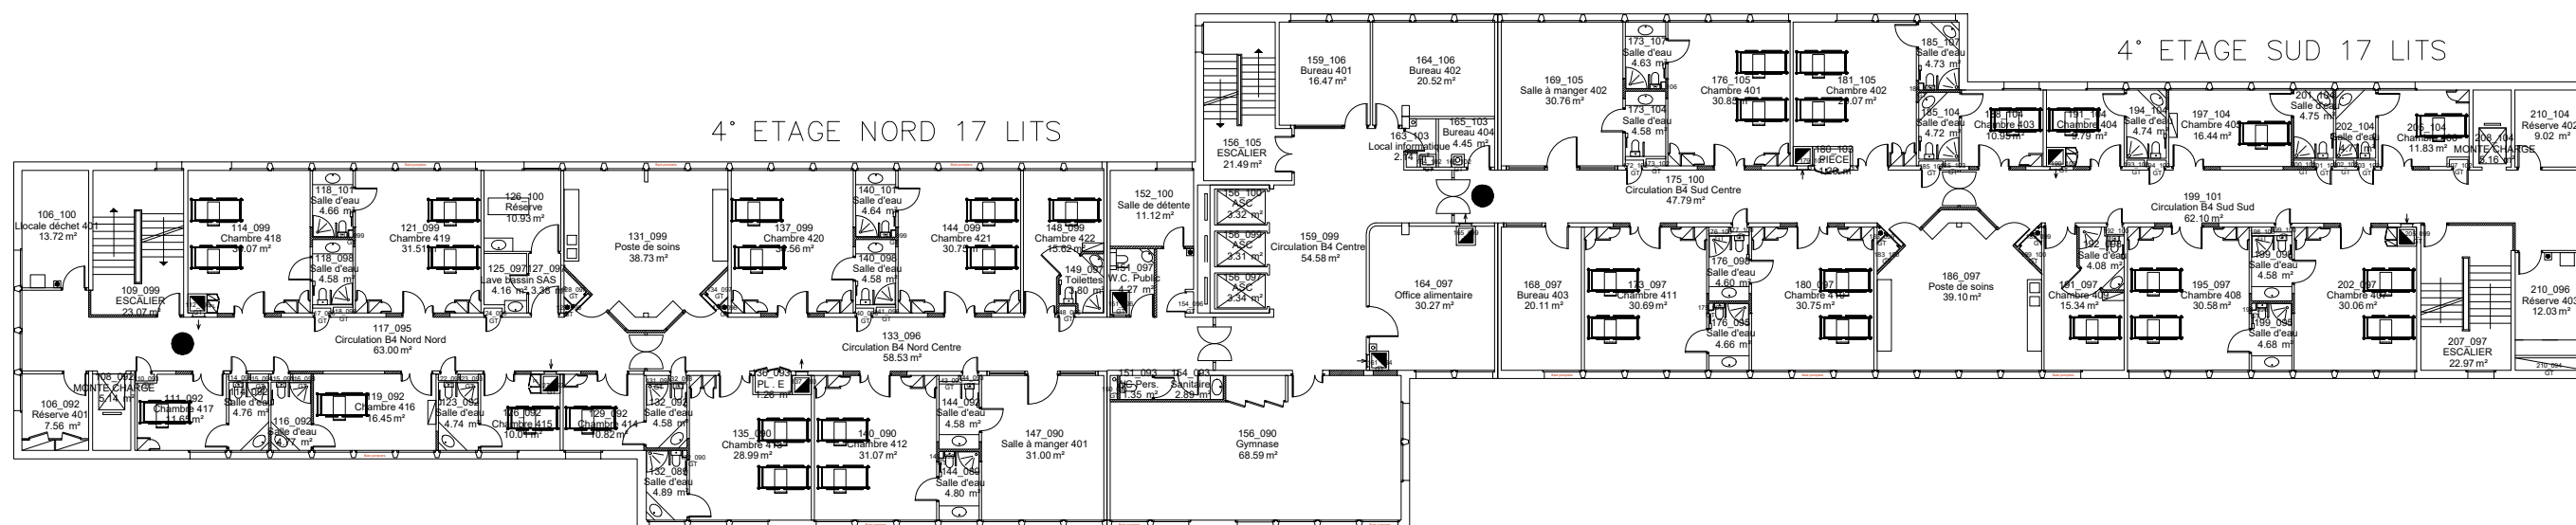

● DETC

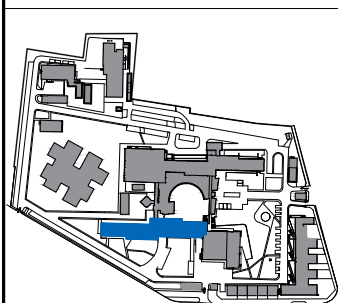

JFR-01-004-00-R04

1/300

23/08/2024

LEGENDE

### Plan Existant du Bâtiment B SEINE 4<sup>ème</sup> Etage

Dessinateur : F.MORVAN



**AP-HP.**  
**Hôpitaux universitaires**  
**Henri-Mondor**

DIRECTION DES INVESTISSEMENTS, TRAVAUX, INGENIERIE, MAINTENANCE & EQUIPEMENTS  
51, Avenue Mar de Lattre de Tassigny, 94000 CRETEIL - Tel: 01.48.99.13.49