
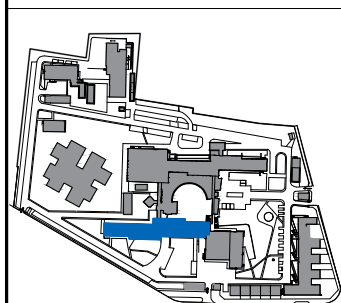


BATIMENT: B SEINE 5° ETAGE

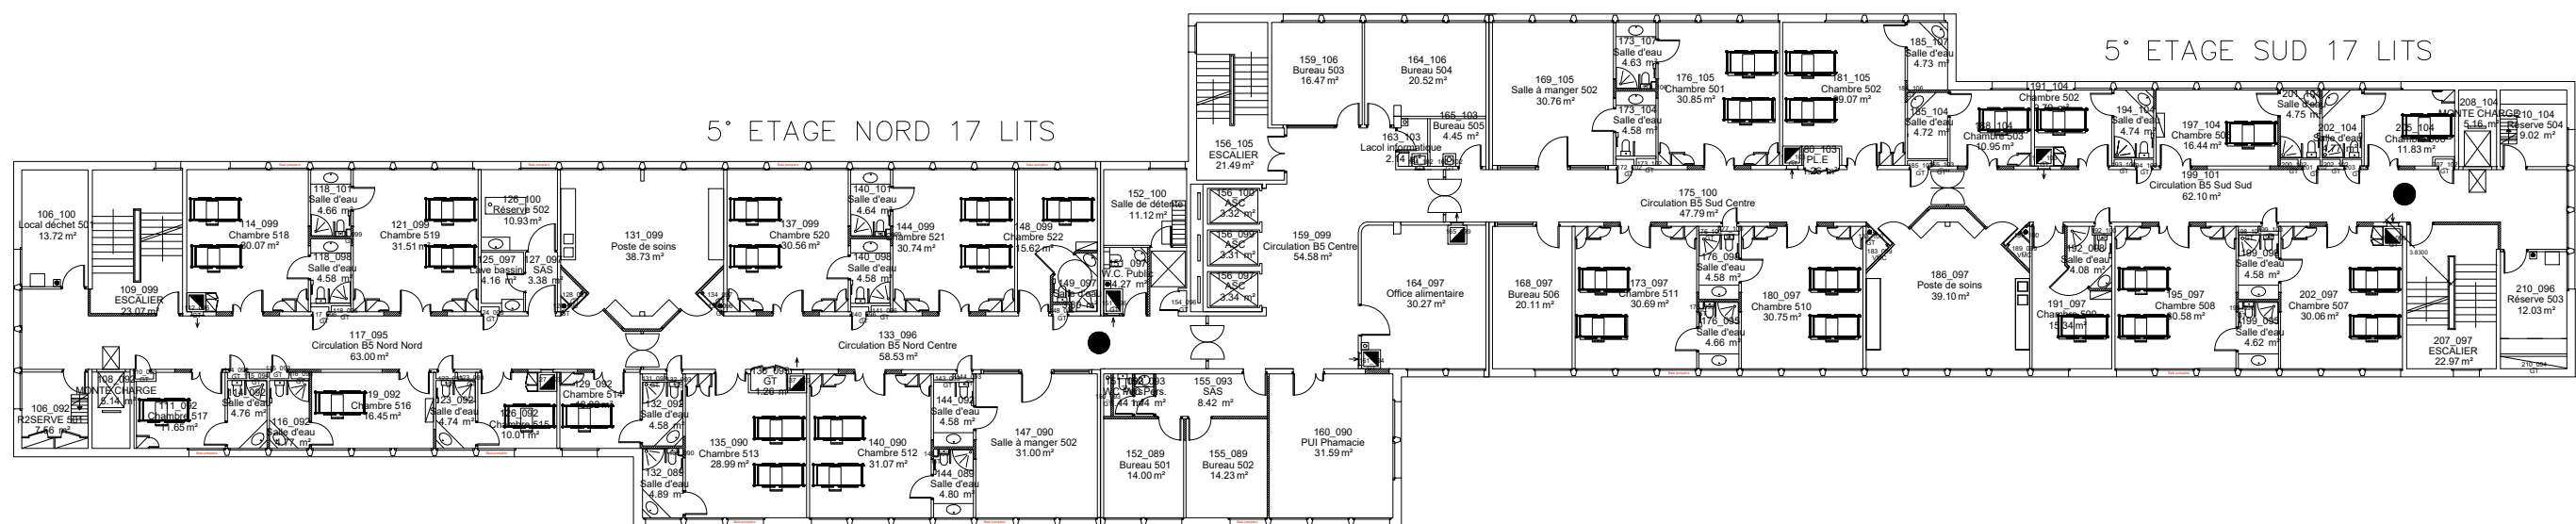

JFR-01-004-00-R05

1/300

23/08/2024

LEGENDE

Plan Existant du Bâtiment B SEINE 5^{ème} Etage

Dessinateur : F.MORVAN



AP-HP.
Hôpitaux universitaires
Henri-Mondor

DIRECTION DES INVESTISSEMENTS, TRAVAUX, INGENIERIE, MAINTENANCE & EQUIPEMENTS
51, Avenue Mar de Lattre de Tassigny, 94000 CRETEIL - Tel: 01.48.99.13.49