BATIMENT: B / SEINE

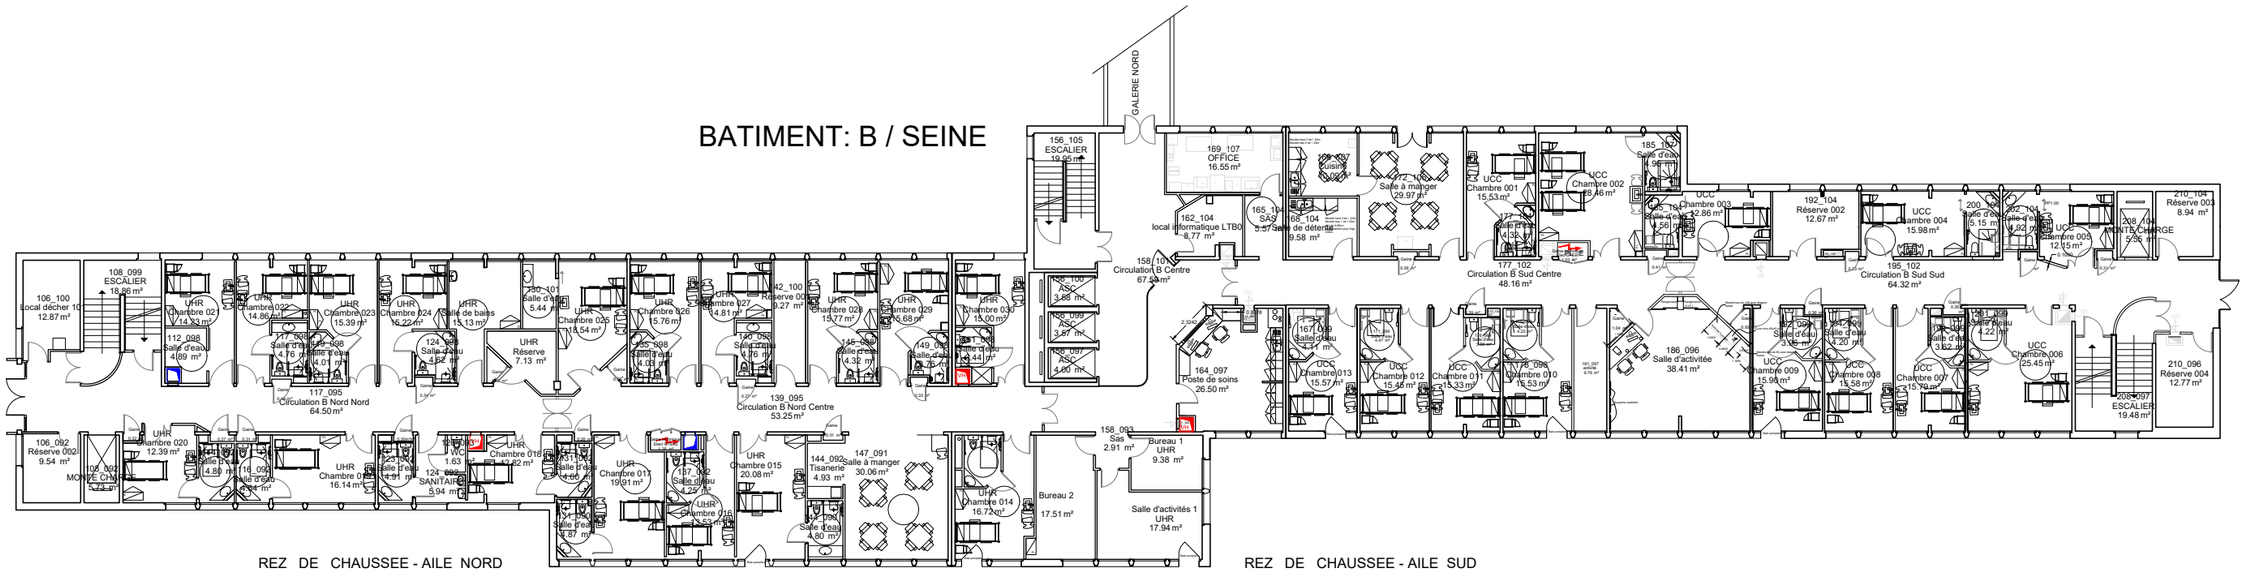

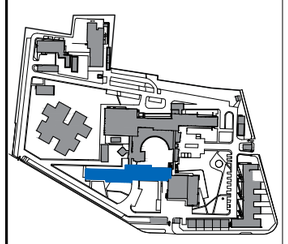

JFR-01-004-00-RDC

1/300

23/08/2024

LEGENDE

Plan Existant du Bâtimant B SEINE
Rez de chaussée

Dessinateur : F.MORVAN

AP-HP.
Hôpitaux universitaires
Henri-Mondor
DIRECTION DES INVESTISSEMENTS, TRAVAUX, INGENIERIE, MAINTENANCE & EQUIPEMENTS
51, Avenue Mar de Lattre de Tassigny, 94000 CRETEIL - Tel: 01.48.99.13.49