



Coupe AA

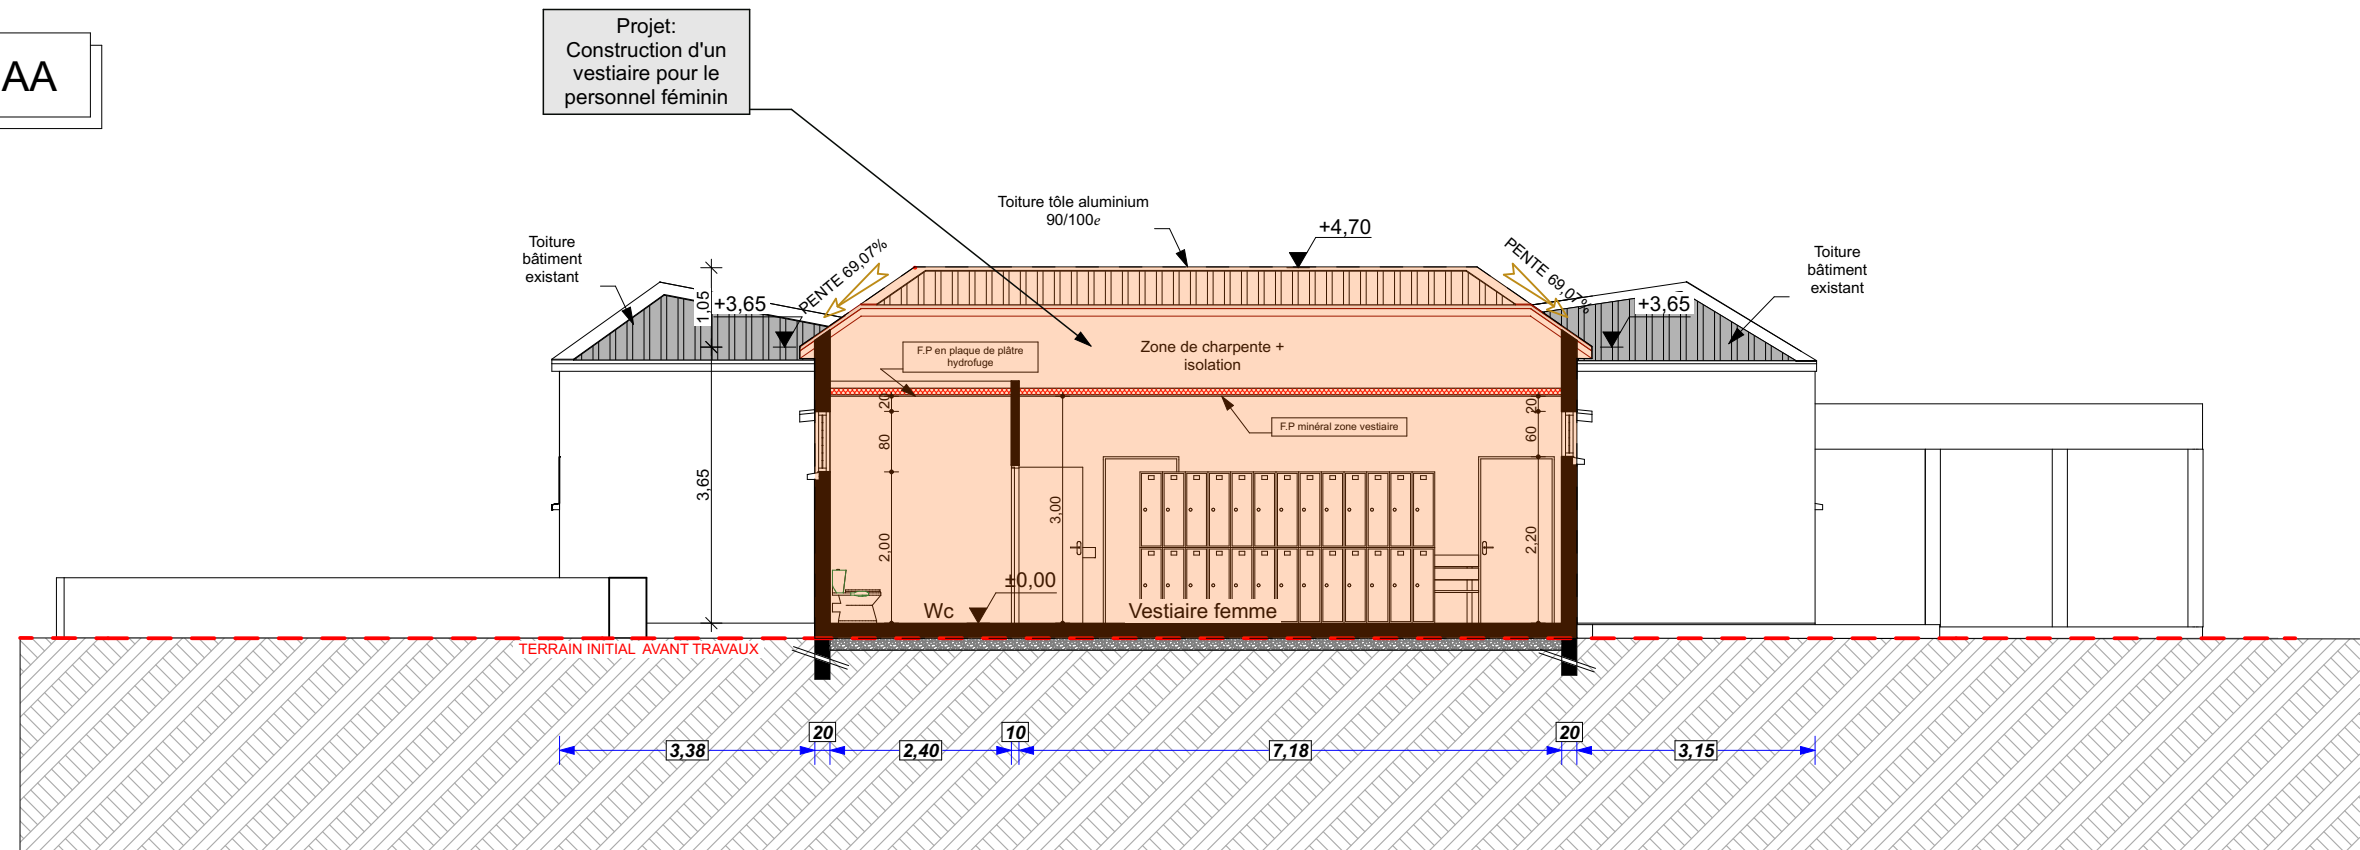

Coupe BB

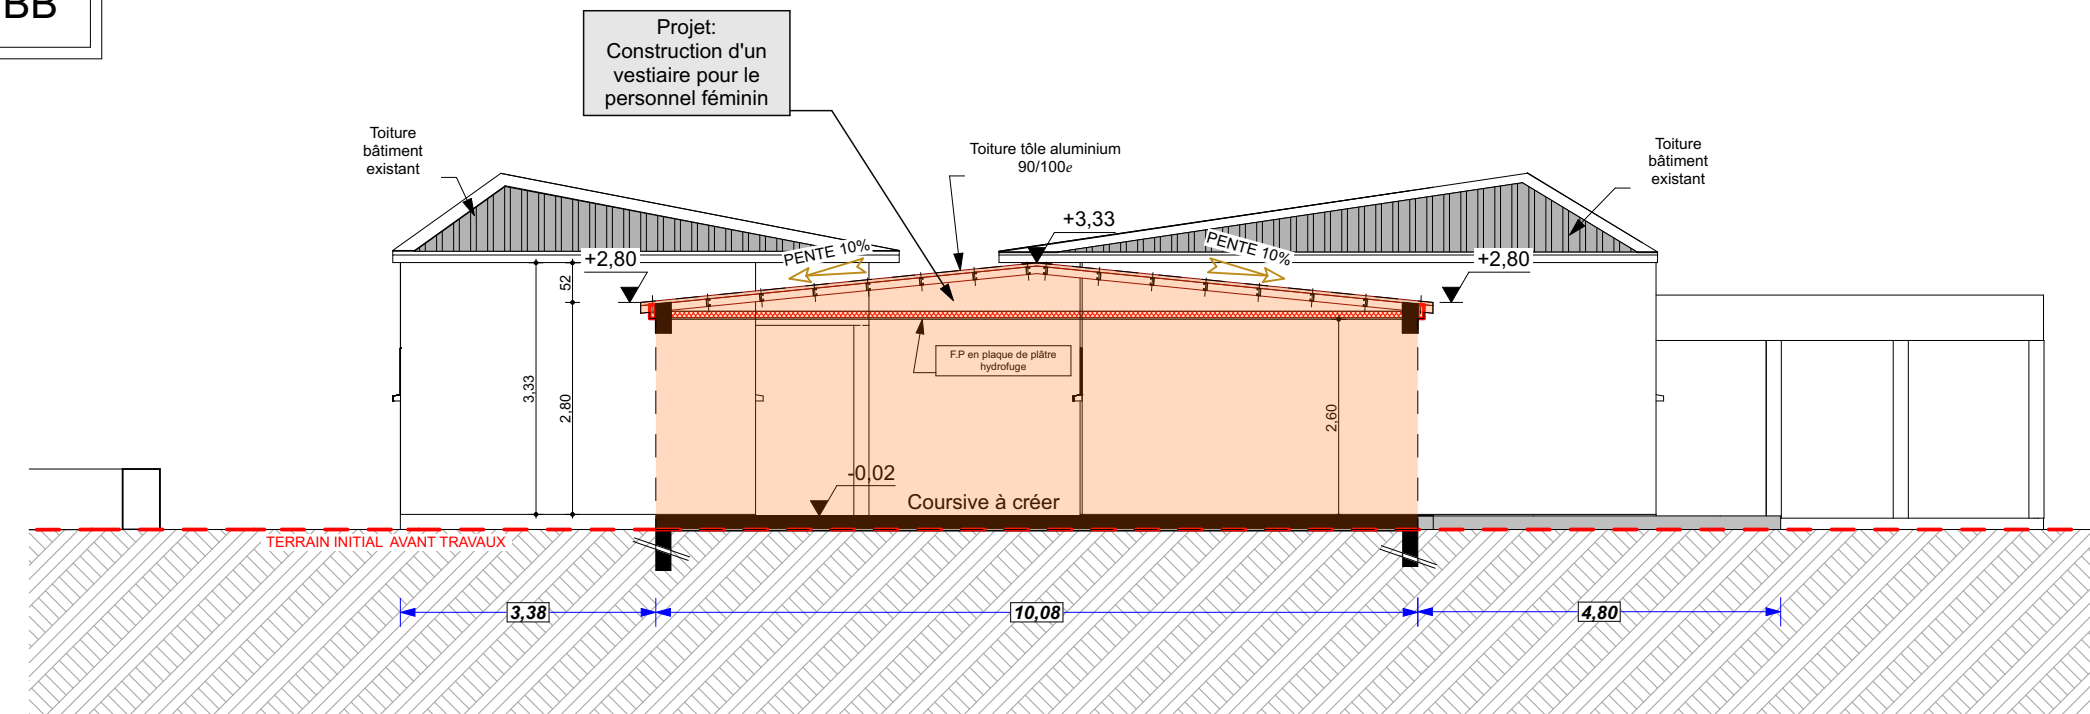

Maître d'ouvrage: MINISTERE DE LA JUSTICE
CENTRE DE DETENTION DU PORT

COMMUNE DU PORT

COUPES

ECH: 1/100

MAITRISE D'OEUVRE BTP FRED CATINEVEL

78 Rue de l'Ancienne Usine

97410 Saint Pierre

Tél: 06 92 85 25 47 - Tél/fax: 02 62 31 40 72

betcatinevel@orange.fr