
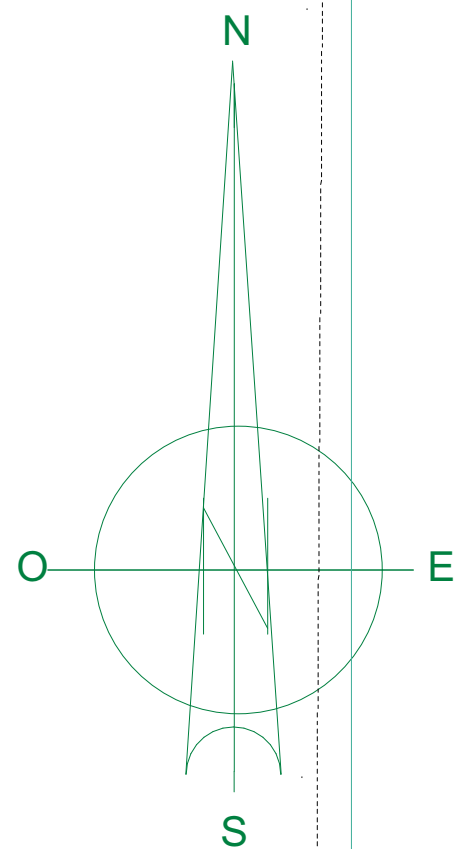


PROJET

MAITRISE D'OEUVRE BTP FRED CATINEVEL
78 Rue de l'Ancienne Usine
97410 Saint Pierre
Tél: 06 92 85 25 47 - Tél/fax: 02 62 31 40 72
betcatinevel@orange.fr

Projet:
Construction d'un
vestiaire pour le
personnel féminin

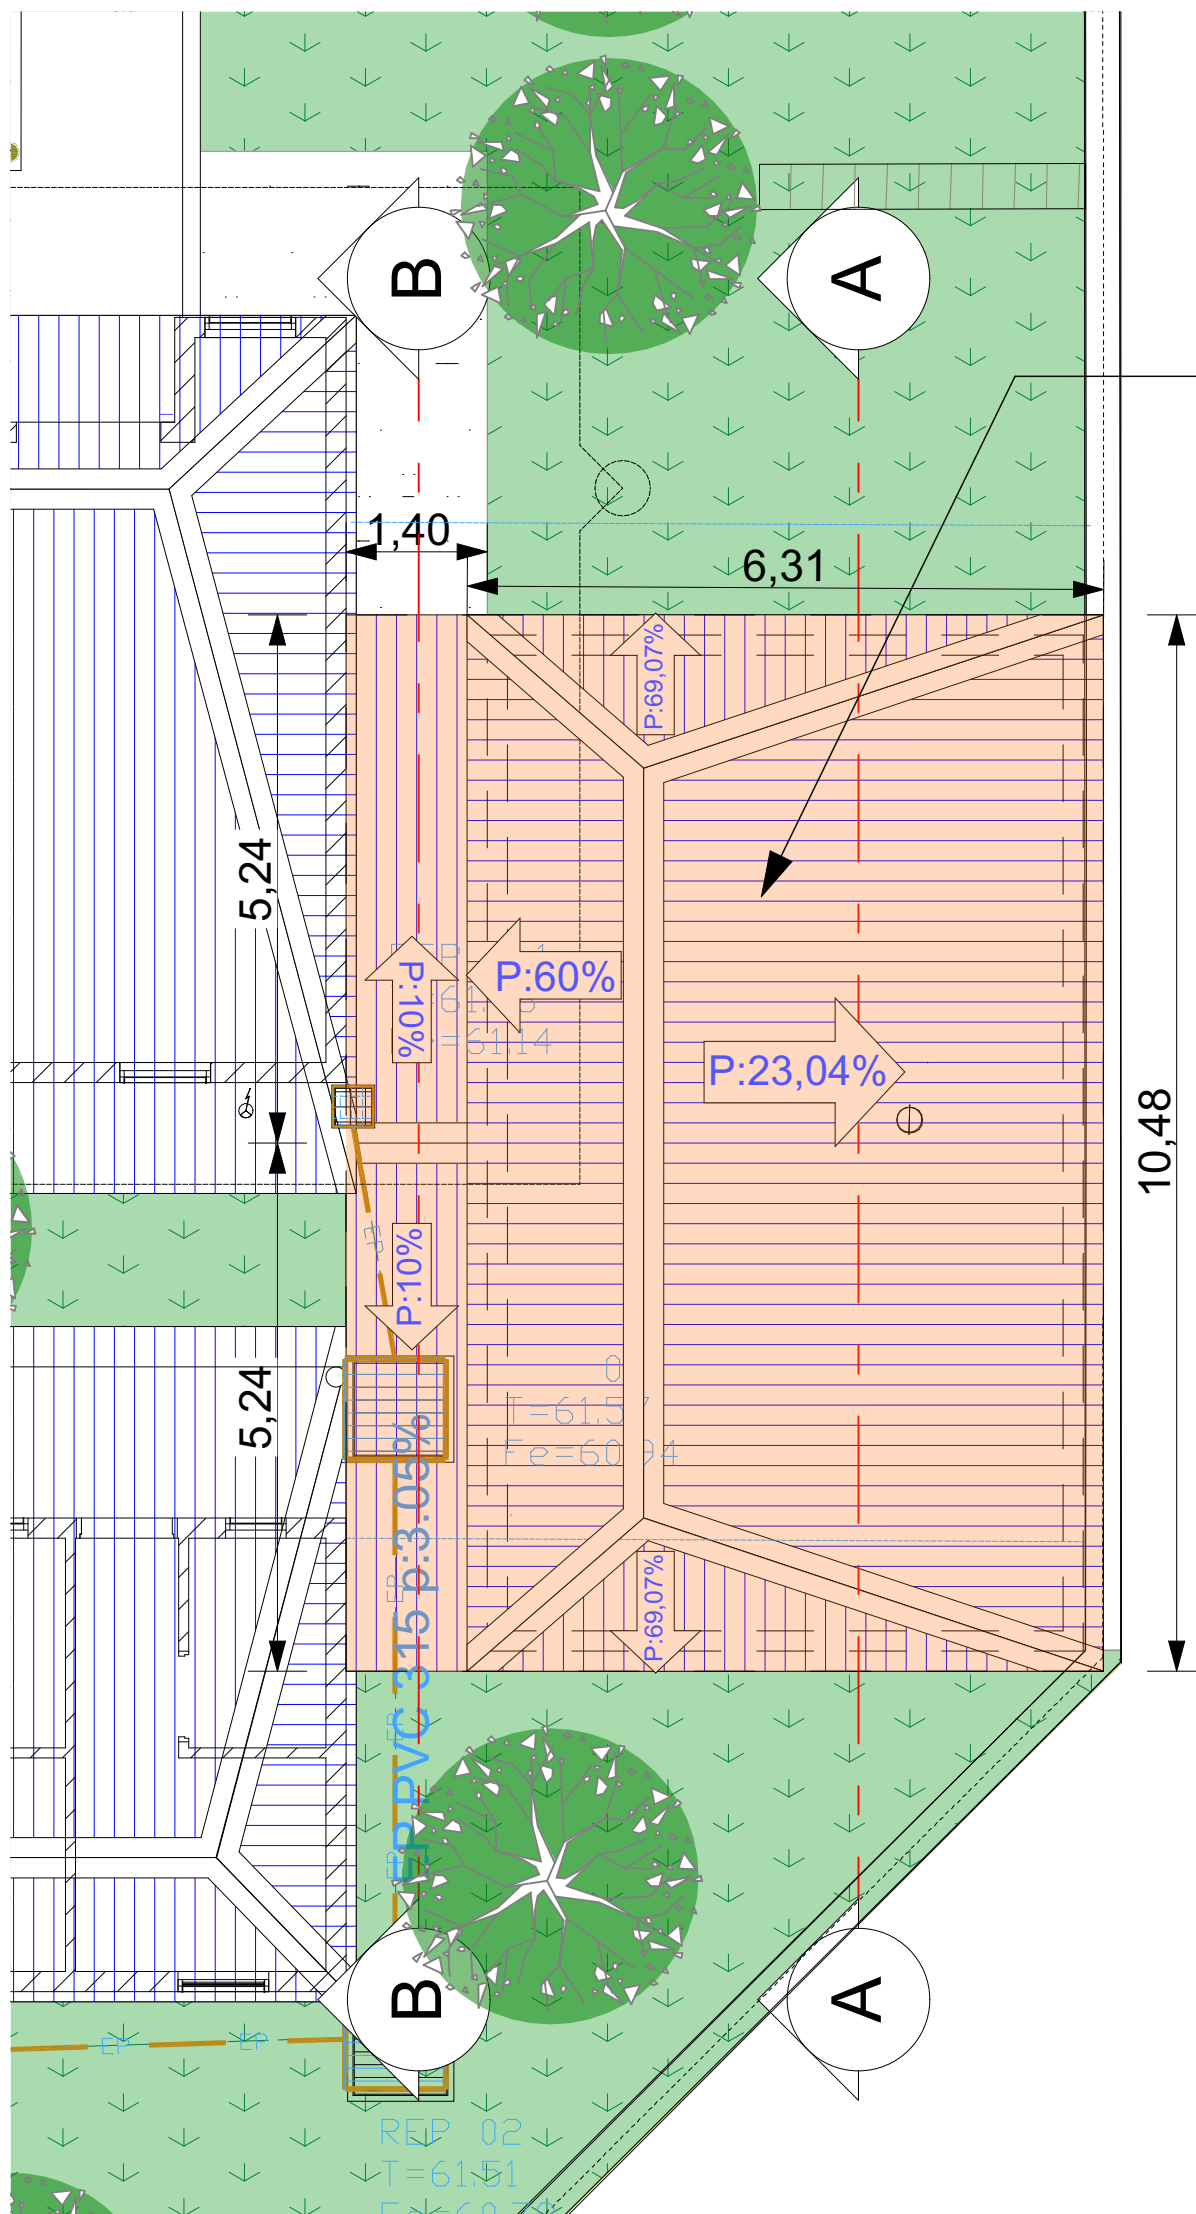

Maître d'ouvrage: MINISTERE DE LA JUSTICE
CENTRE DE DETENTION DU PORT

COMMUNE DU PORT

TOITURES

ECH: 1/75