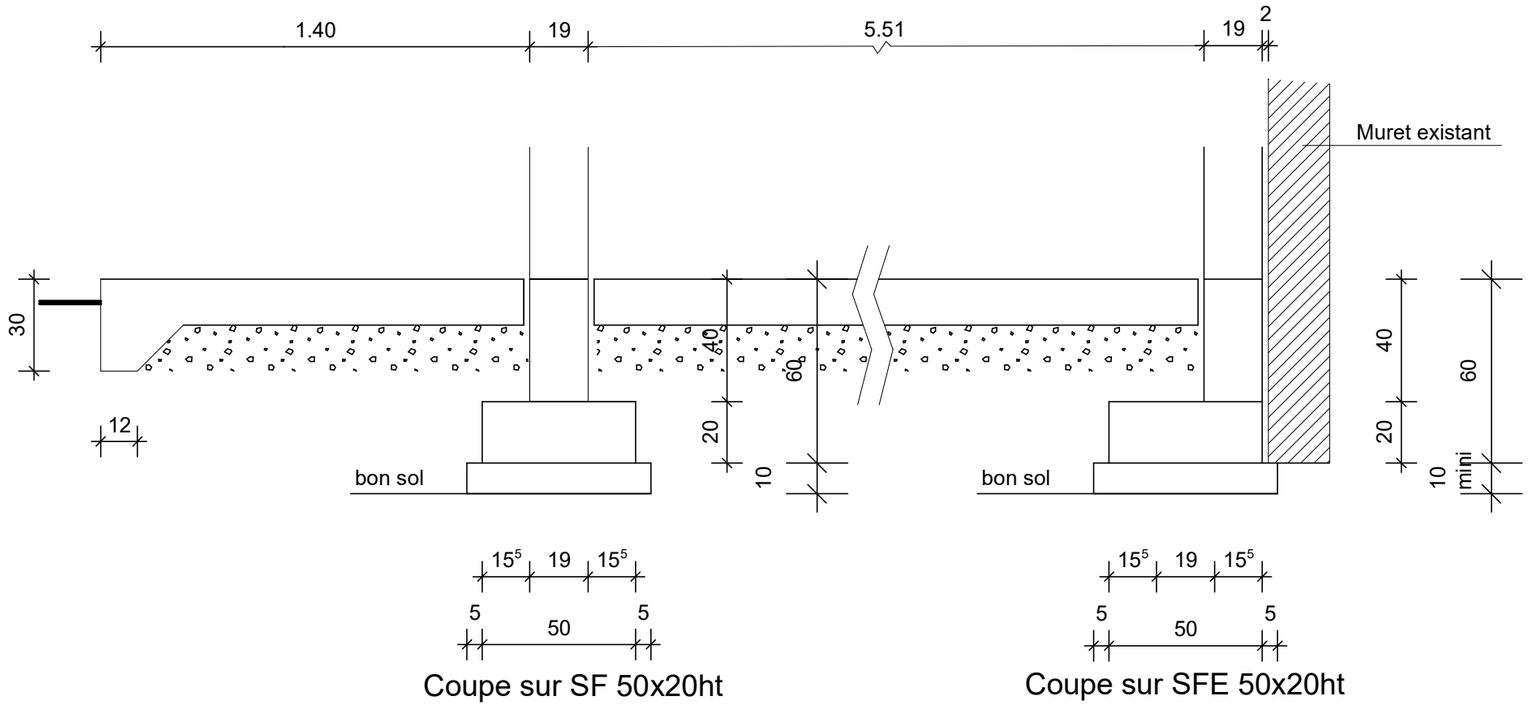

Coupe sur SF 50x20ht

Coupe sur SFE 50x20ht

Coupe 1- 1

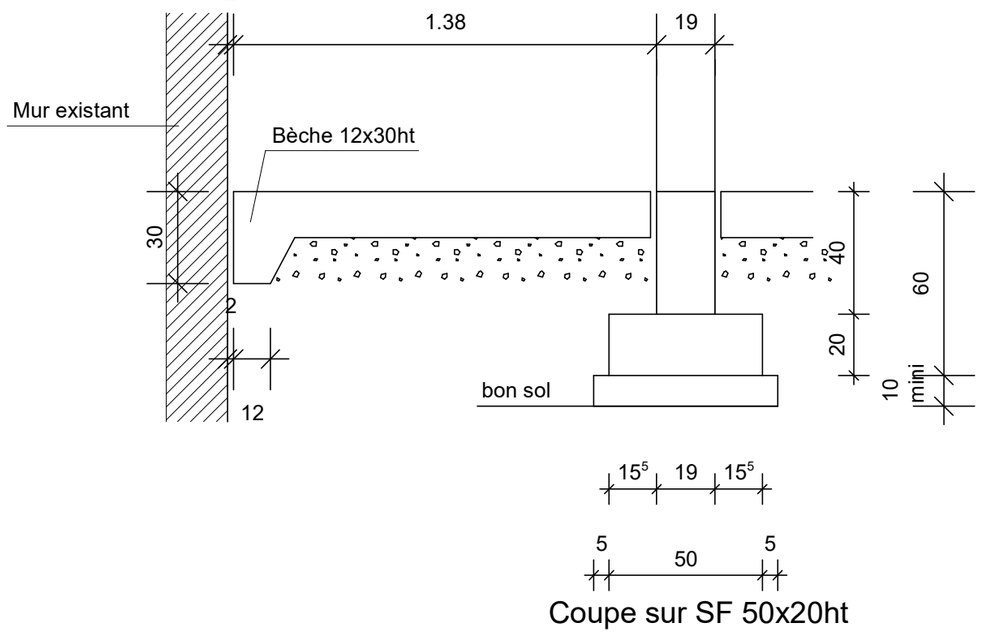

Coupe sur SF 50x20ht

Coupe 2 - 2

COUPE SUR SEMELLE DE FONDATIONS