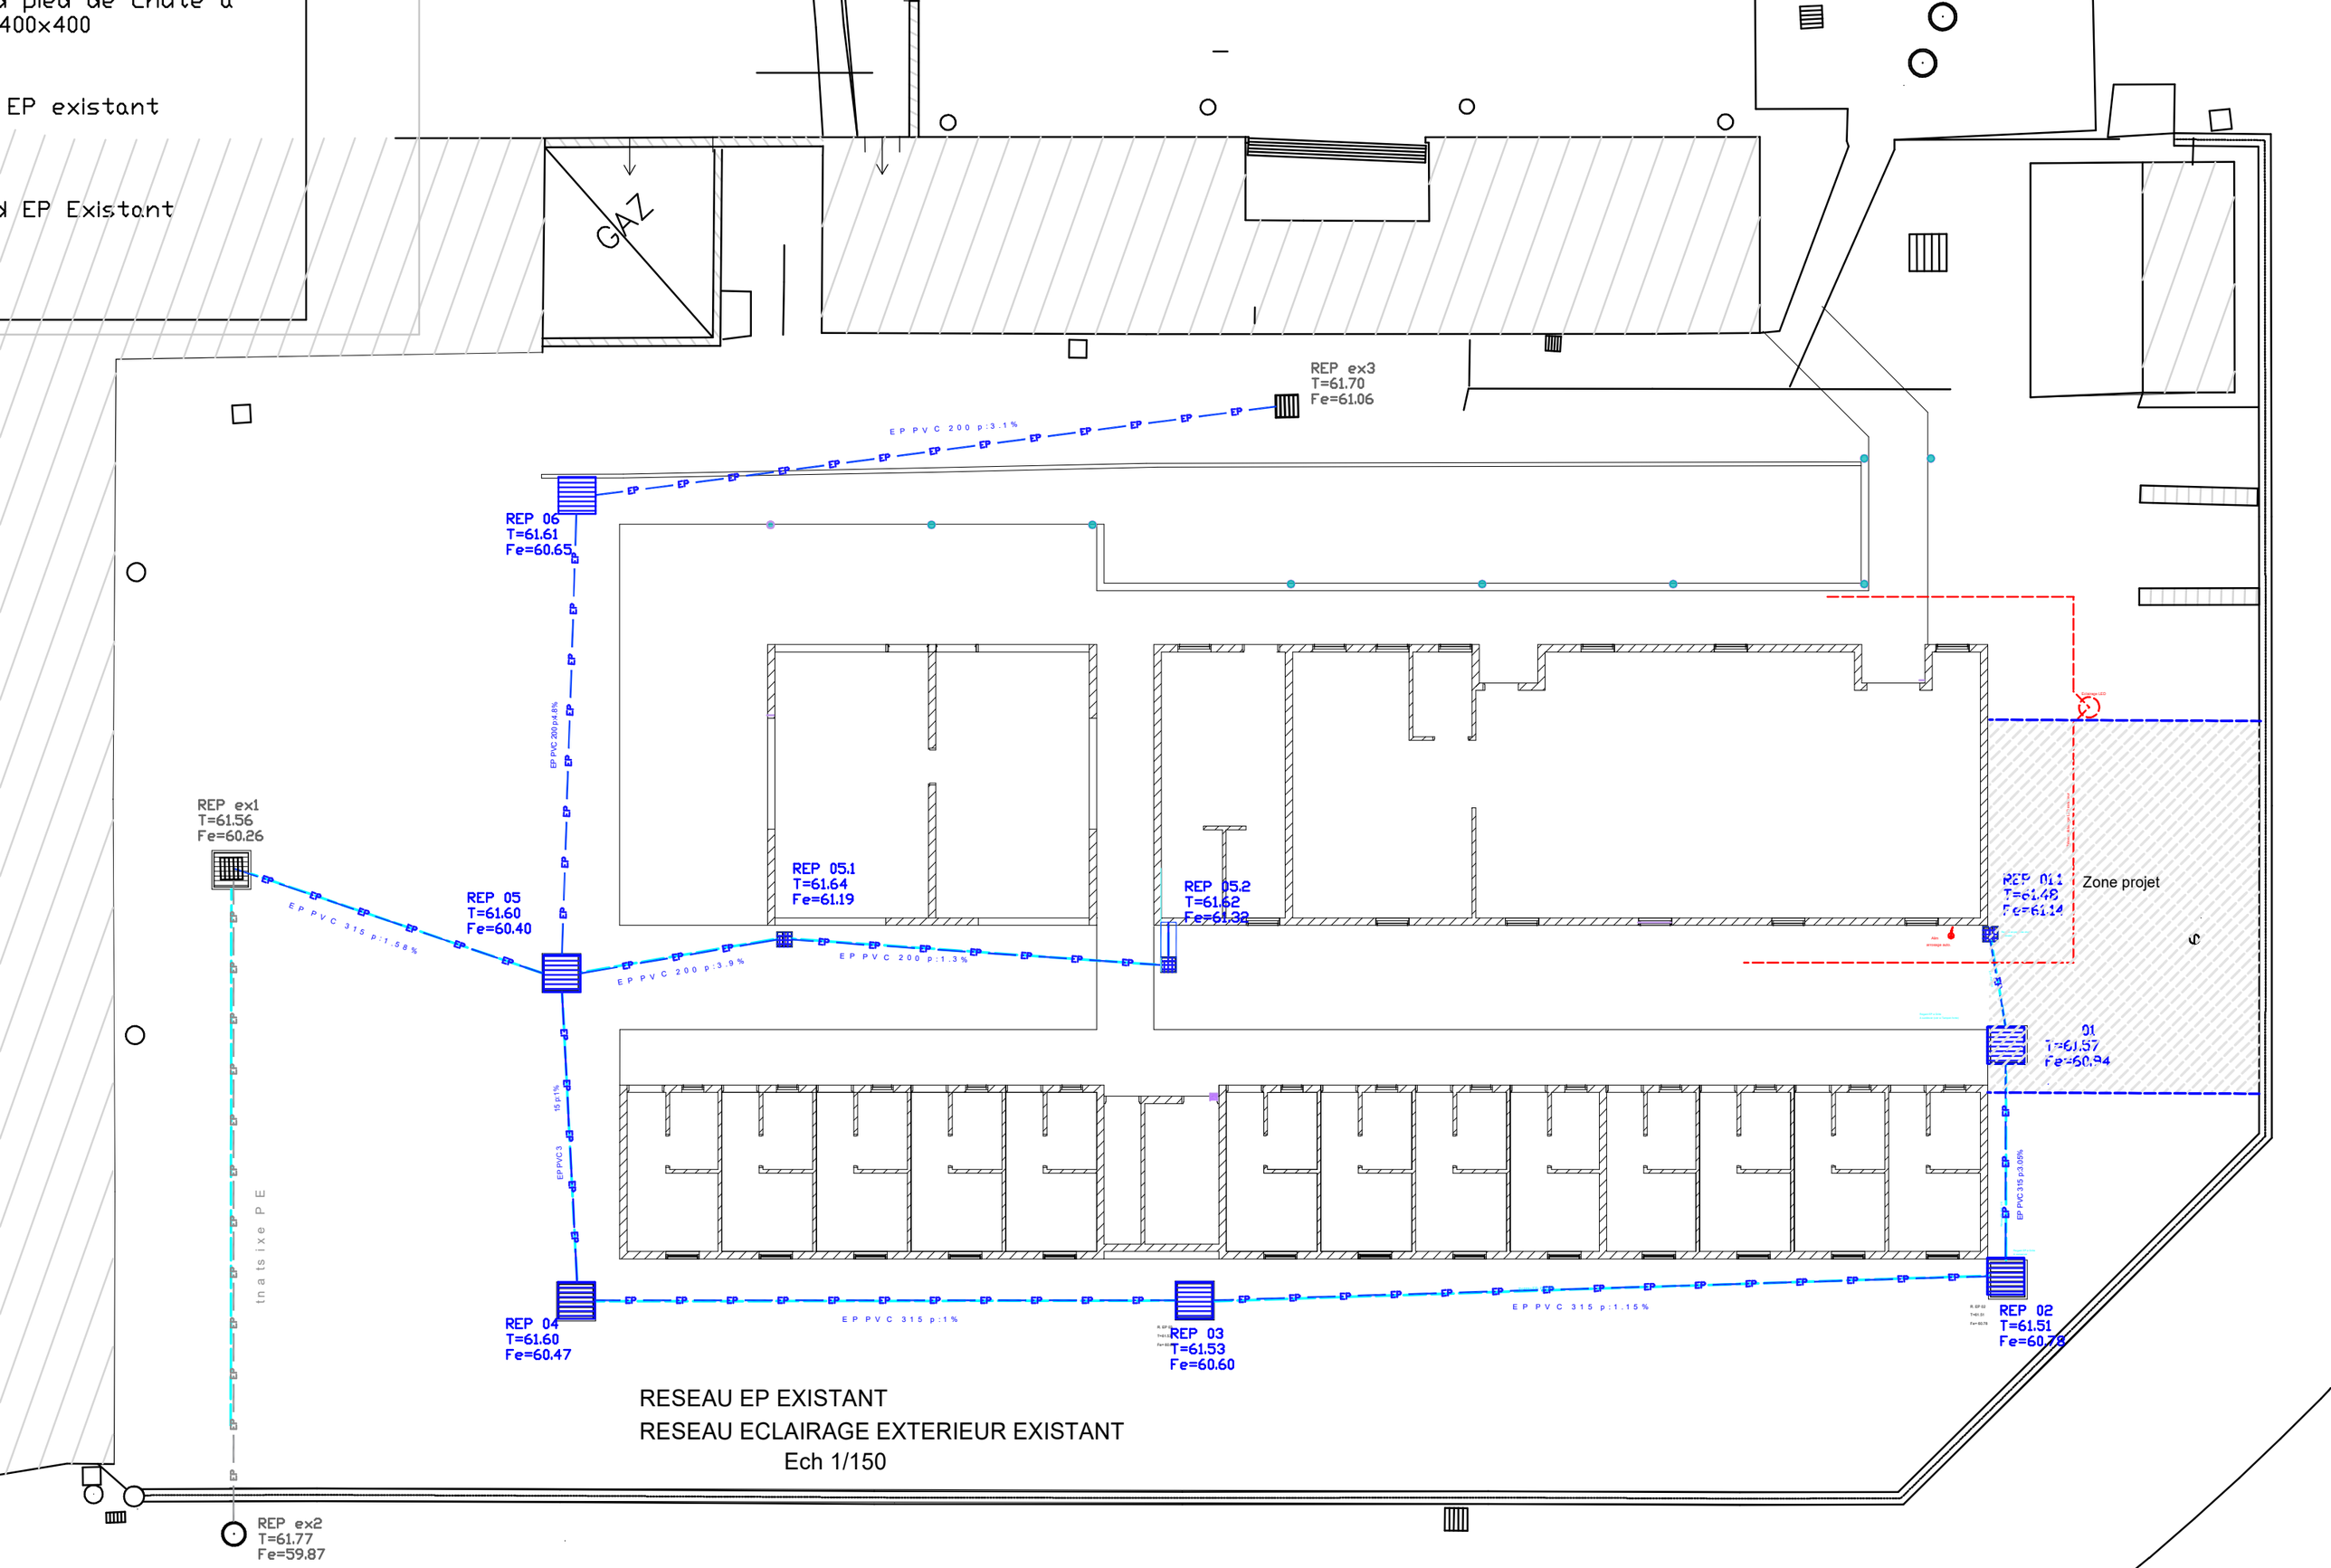

RESEAU EP EXISTANT

RESEAU ECLAIRAGE EXTERIEUR EXISTANT

Ech 1/150