

VOIR PLANCHE 02 / 02

Lot D7

LOT J

**LEGENDE**

- Emprise Travaux
- Jonction HTA/S à Réaliser
- Câble Réseau HTA/S 3x240²Alu projeté
- Câble BT/S existant
- Câble HTA/S existant
- Câble BT / HTA Abandonné
- Câble HTA/S à Abandonner

Tableau conducteur Souterrain HTA						
Tronçon	Conducteur	Longueur Tranchée	Raccordement		Longueur Câble	Gaine (FTPCØ160)
P1 J1	3x240²Alu	21.0 m	5.0 m	2.0 m	28.0 m	
J2 J3	3x240²Alu	246.0 m		4.0 m	250.0 m	
J3 J4	3x240²Alu	246.0 m		4.0 m	250.0 m	
J4 P2	3x240²Alu	145.0 m	5.0 m	2.0 m	152.0 m	
J5 J6		10.0 m	5.0 m	2.0 m	17.0 m	
P3 J6		8.0 m	5.0 m	2.0 m	15.0 m	
Total					712.0 m	



**Mathieu POTIE**  
Chargé de Projets  
ENEDIS - DR IDF EST  
2-4 Rue Povoas de Varzim  
91230 MONTGERON  
Tél: 06 07 03 57 30  
email: mathieu.potie@enedis.fr

PLAN PROJET


COMMUNE DE : GRIGNY (91)  
Chemin du Plessis / RD 310 / Rue Saint Exupéry


Terrassement réalisé par le client

Restructuration de Réseau HTA par passage de 21+P à 31+P de 2 Postes DP "RADON" (91286P0091) et DP "INTERLAGOS" (91286P0078) sur le Départ LUPIN du PS LIERS  
Réalisation d'un Boudage afin de renvoyer le Départ LUPIN directement dans ZAC par extension en S240AL entre les Postes DP "RADON" (91286P0091) et DP "SPATIALE" (91286P0088)

N° de DOSSIER : DA21/070377		DT : 2025052600116P2K		PLANCHE : 1/3		Echelle : 1/200	
DATE	INDICE	MODIFICATION			Dessiné par :	Vérifié par :	Signature
12/06/25	0	PROJET HTA SANS CONCESSIONNAIRES			BP	MR	
	A						
	B						
	C						

Plan 01 / 03

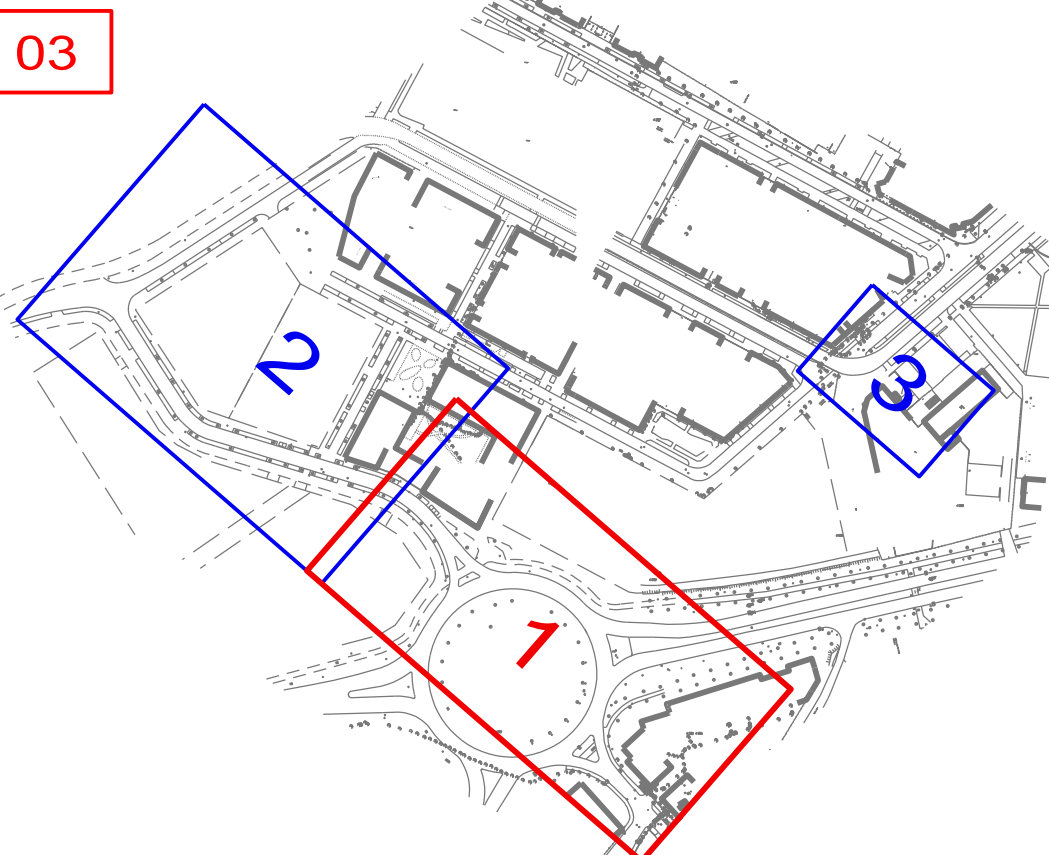



TRAVAUX PUBLICS SEINE ET MARNAIS  
2-A du Château d'eau  
70 avenue Blaise Pascal  
77554 Malesy Croumyel  
Tél: 01.60.18.90.80