




FACADE OUEST

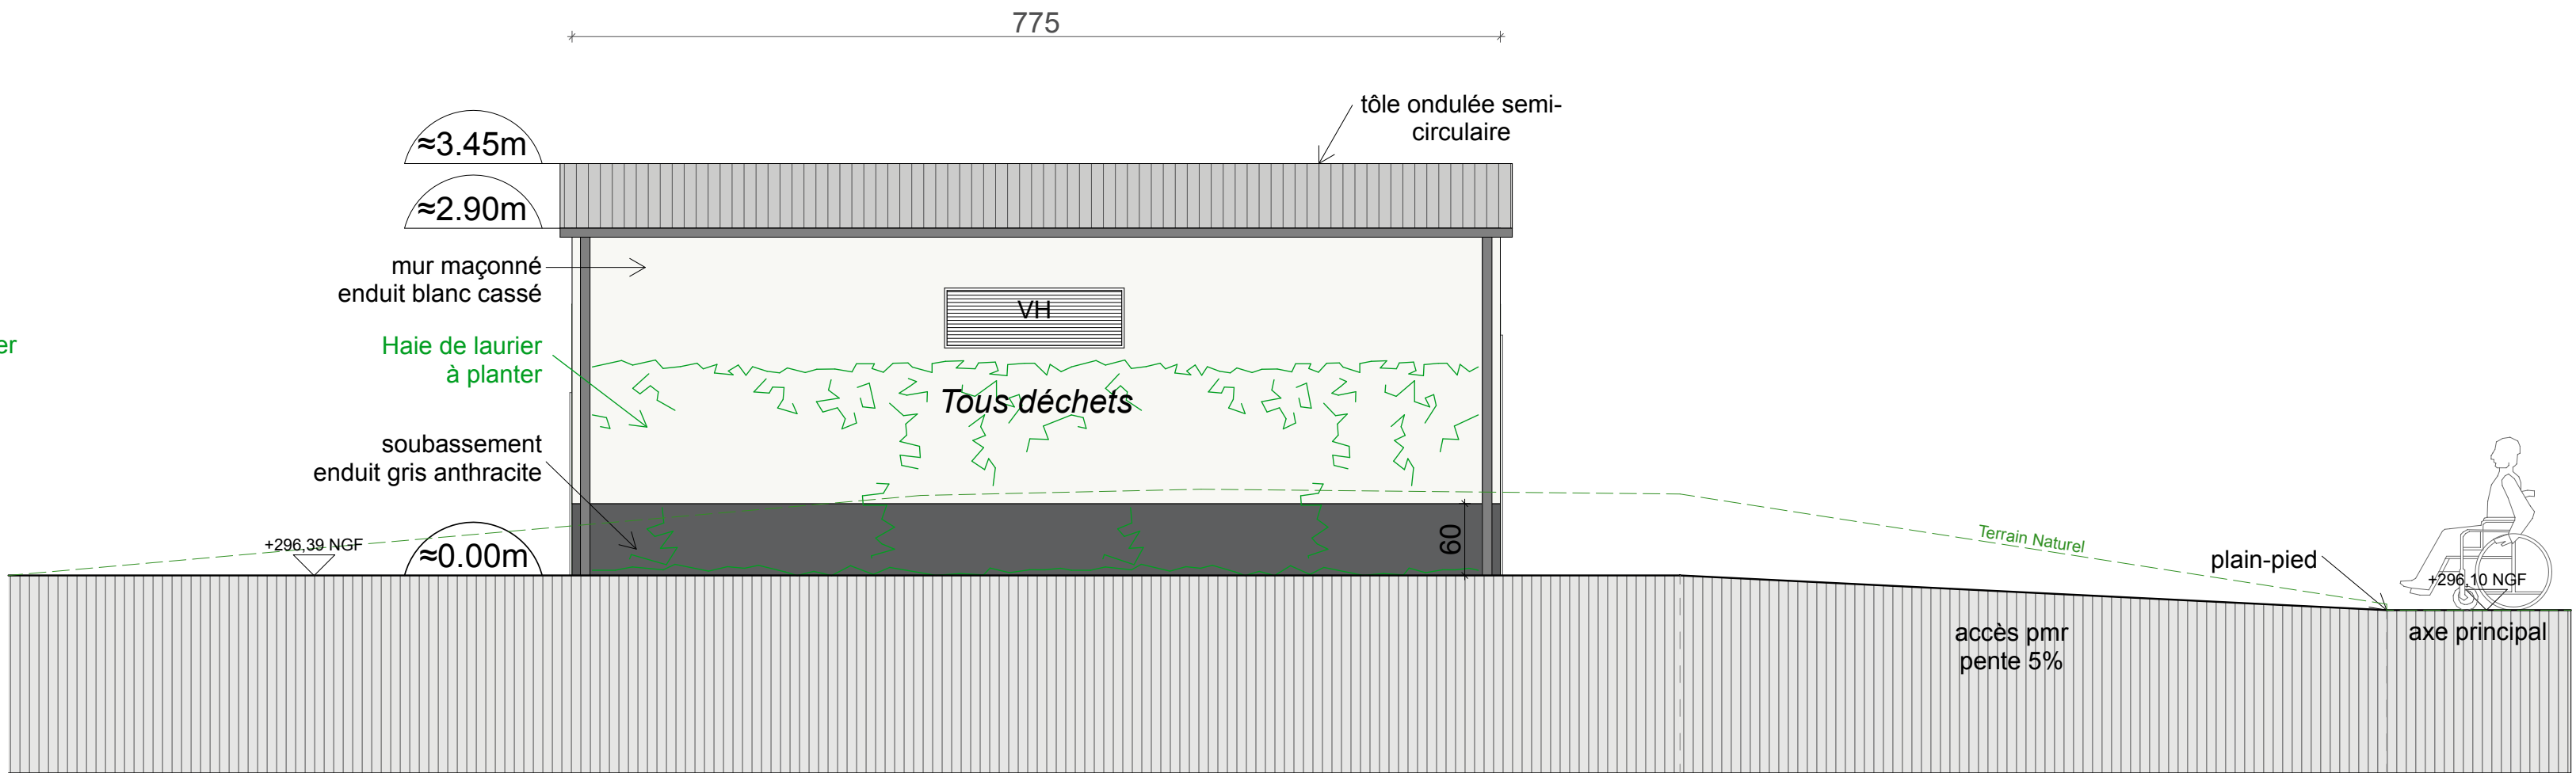


FACADE SUD

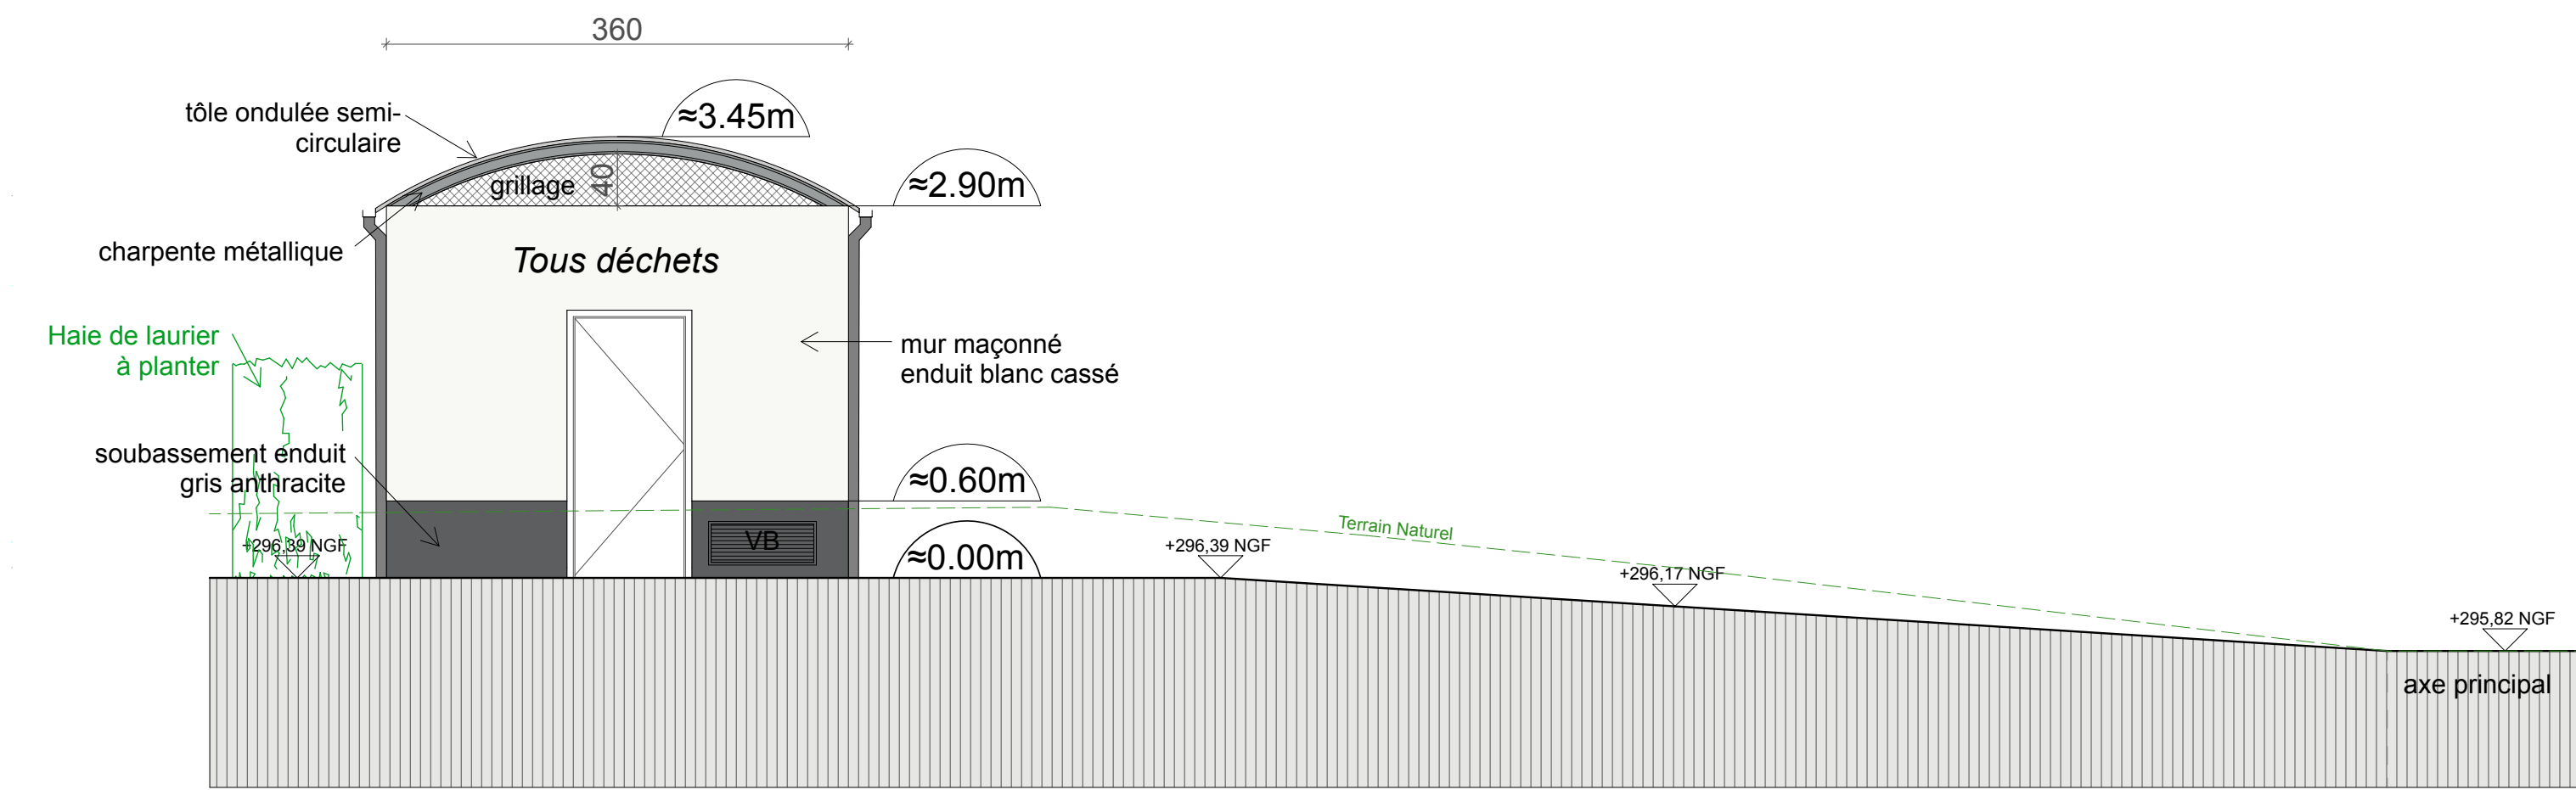


FACADE EST

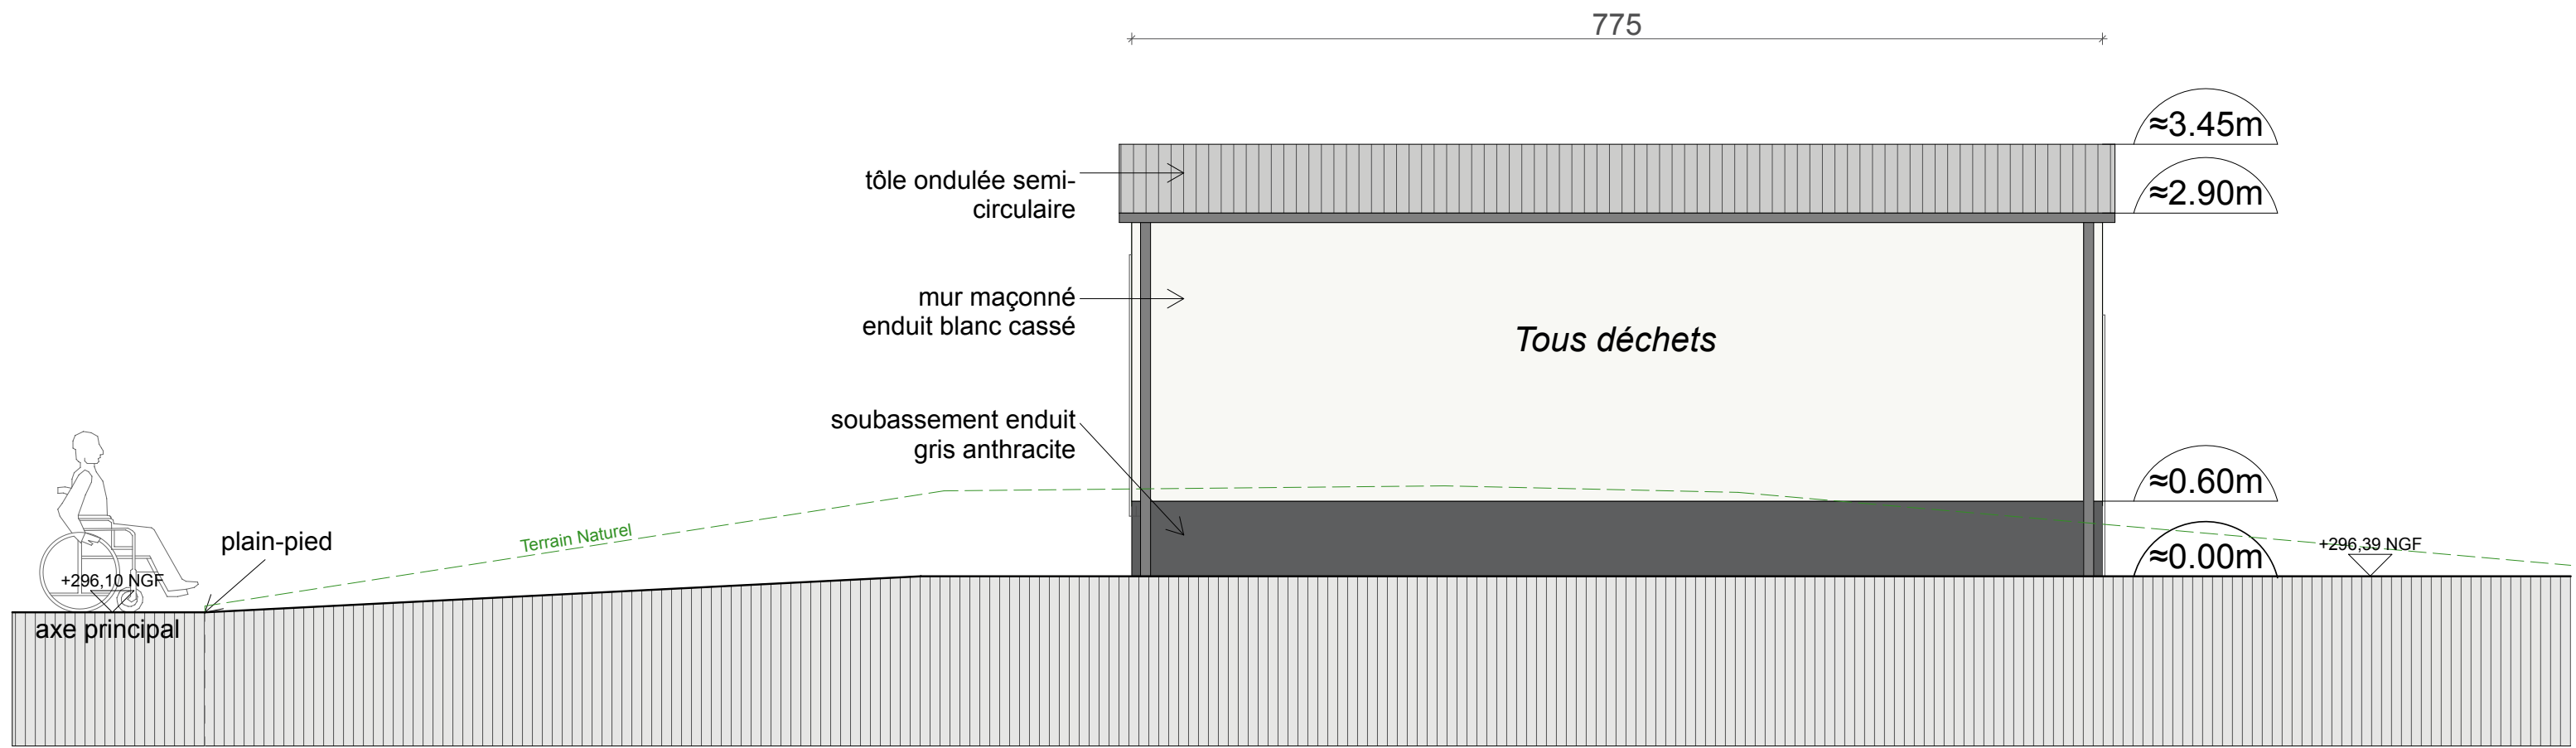



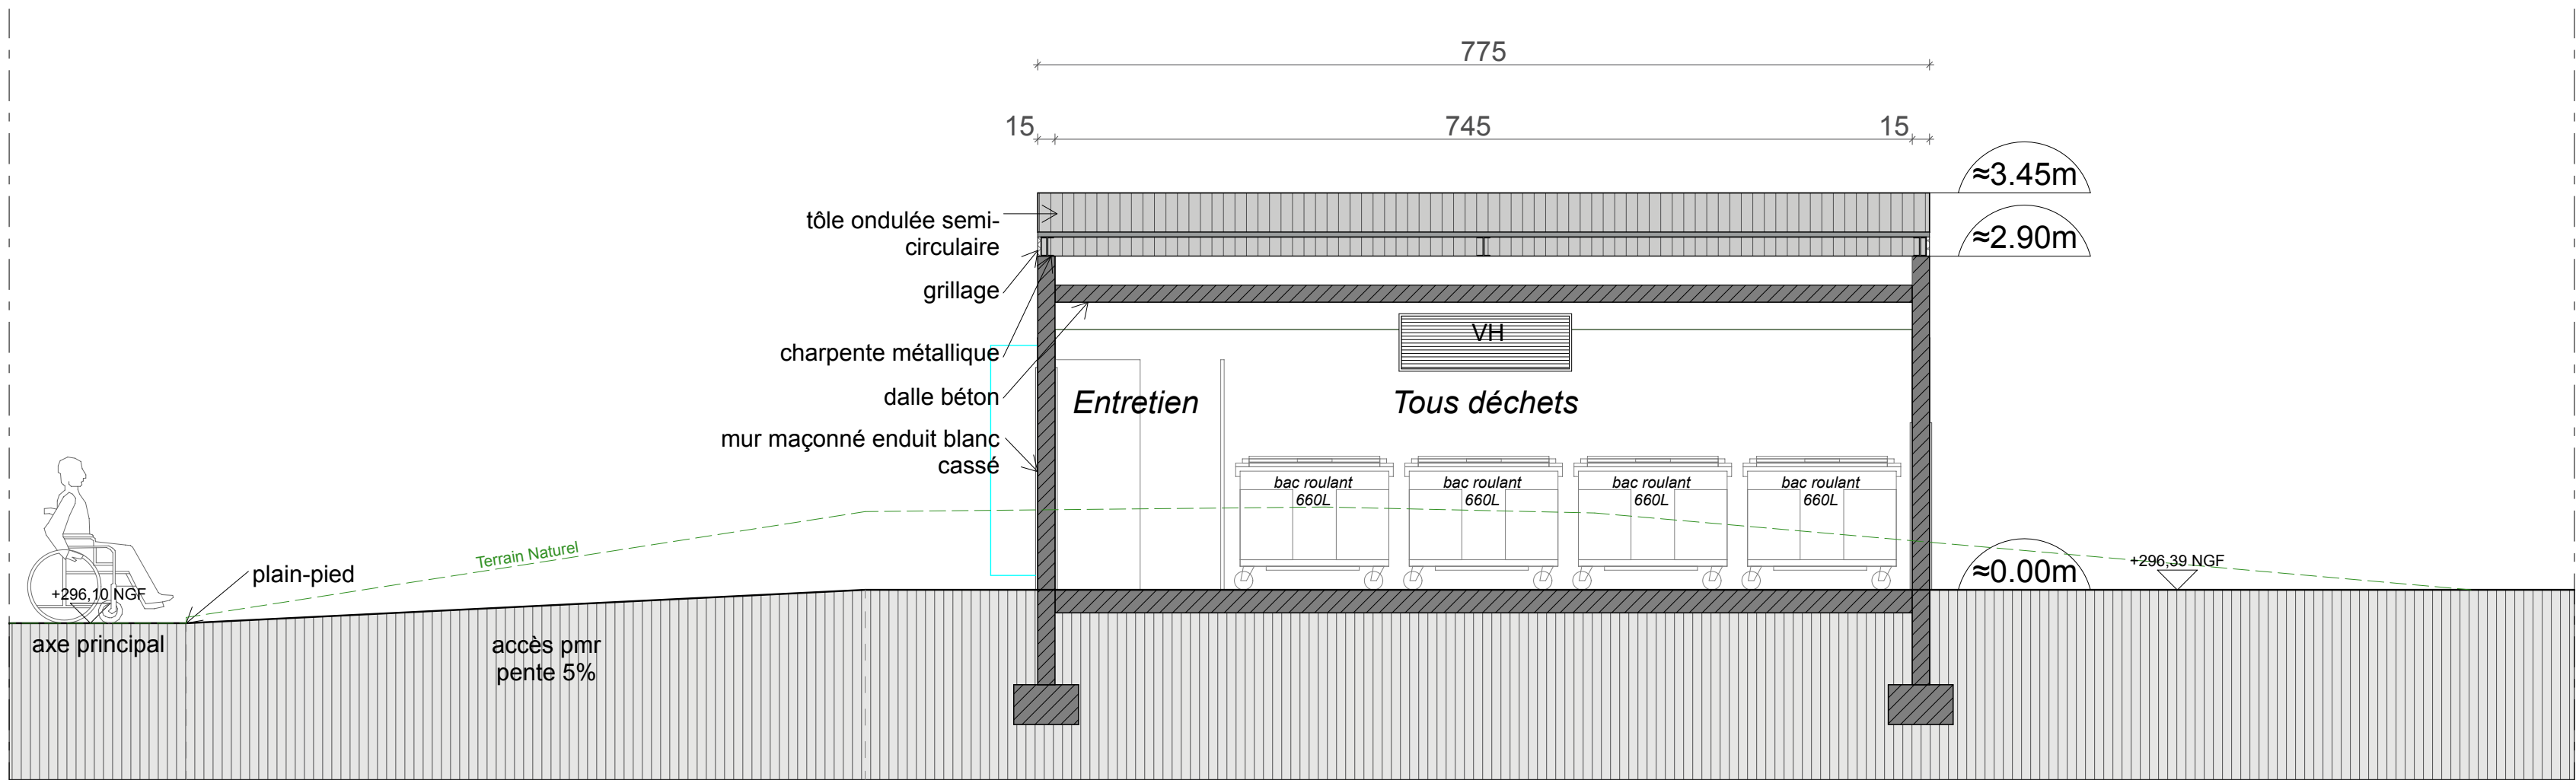

FACADE NORD

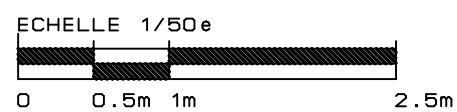

COUPE C3



CAMPUS VETERINAIRE VETAGRO SUP		
 VetAgro Sup	Maître d'ouvrage VETAGRO SUP 1 Avenue Bourgelat 69280 Marcy l'Etoile	STOCKAGE DECHETS
 MAUCOURT ARCHITECTE Architecte - Urbanisme Rénovation - Design	Architecte MAUCOURT ARCHITECTE 72 Rue de la Charité 69002 Lyon	Elévations et coupe Pôle ENSV Phase PRO/DCE
 studis INGENIERIE	BET fluides / électricité HEXACONCEPT - STUDIS 100G Cours Lafayette 69003 Lyon	Echelle : 1/50 Format : A1 N° plan : 348-09
 CEBACO Bureau d'Etudes & Ingénierie	BET économie / structure HEXACONCEPT - CEBACO 47 Montée du Moulin 01480 Fareins	Date : Septembre 2024 Indice : IndH