





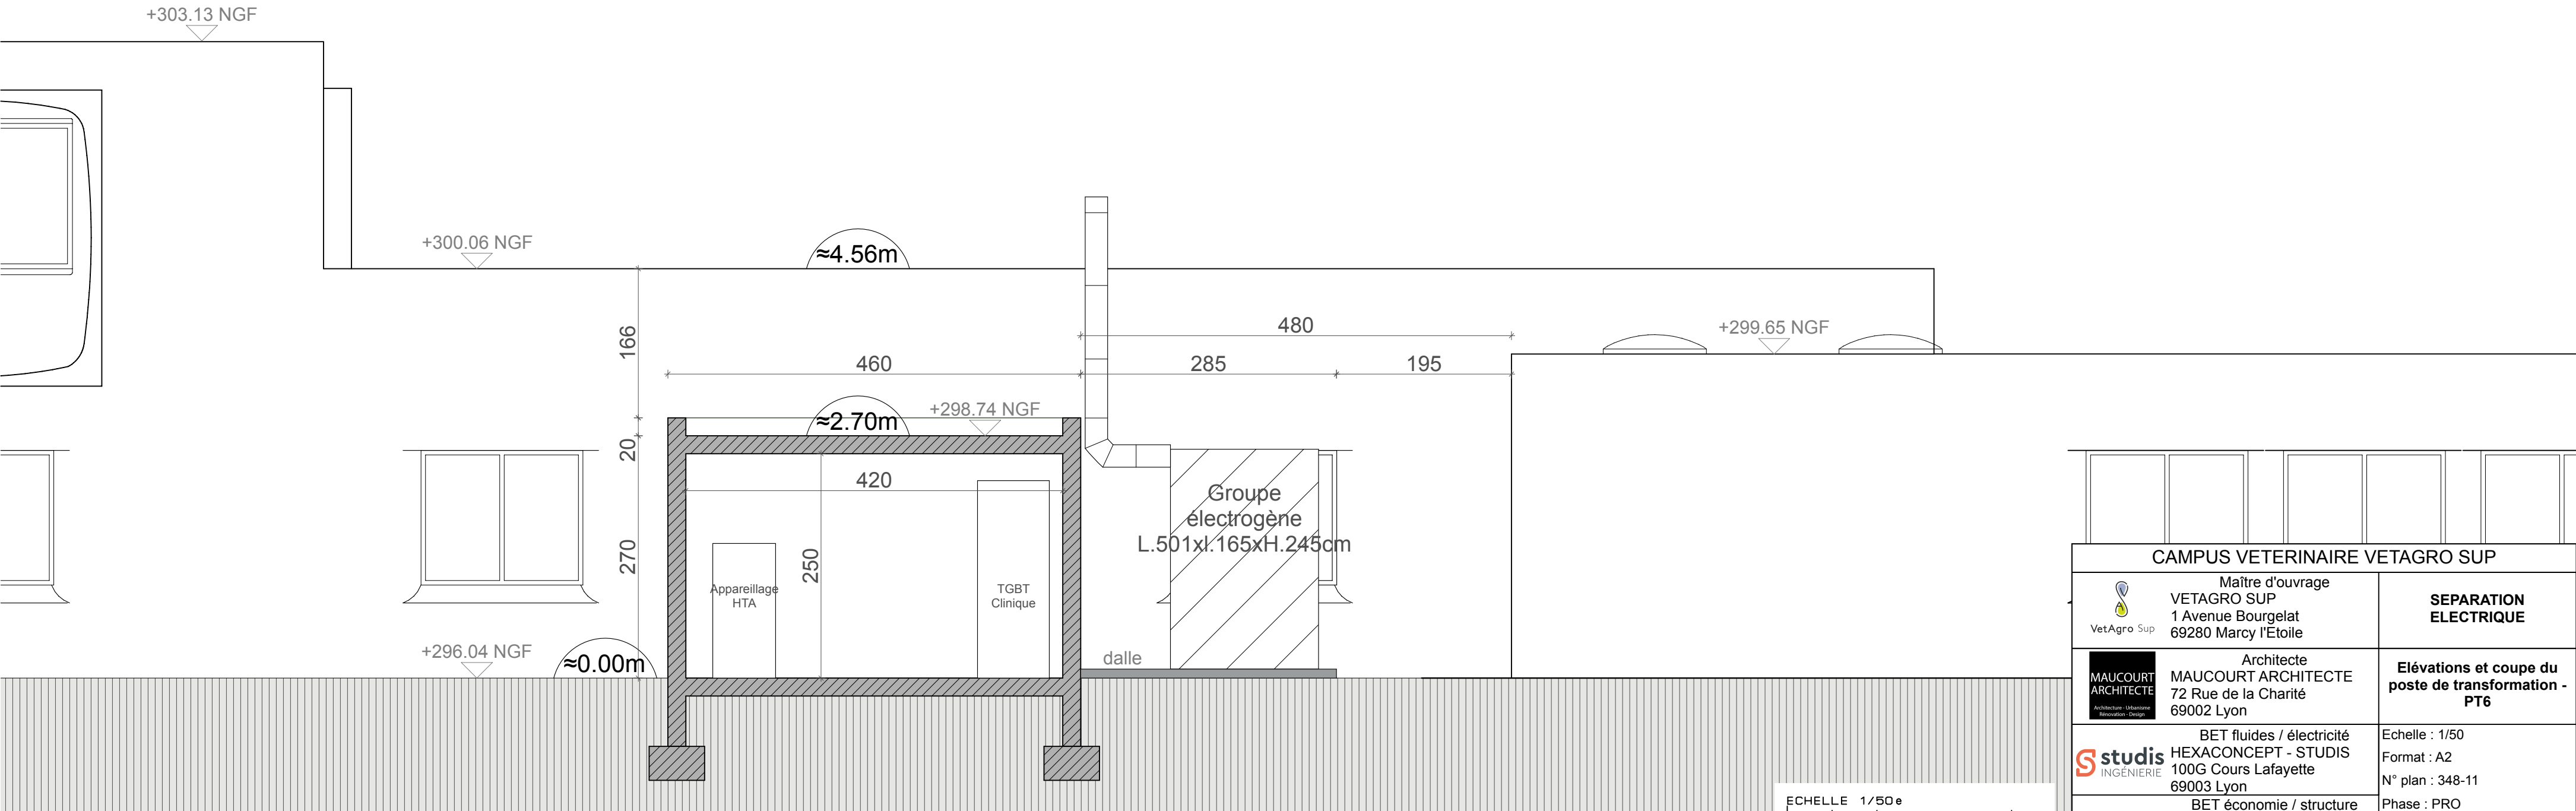

FACADE SUD

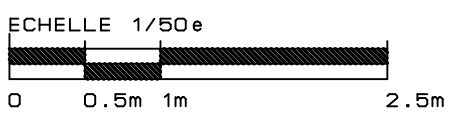

COUPE C4



CAMPUS VETERINAIRE VETAGRO SUP		
 VetAgro Sup	Maître d'ouvrage VETAGRO SUP 1 Avenue Bourgelat 69280 Marcy l'Etoile	SEPARATION ELECTRIQUE
 MAUCOURT ARCHITECTE	Architecte MAUCOURT ARCHITECTE 72 Rue de la Charité 69002 Lyon	Elévations et coupe du poste de transformation - PT6
 studis INGÉNIERIE	BET fluides / électricité HEXACONCEPT - STUDIS 100G Cours Lafayette 69003 Lyon	Echelle : 1/50 Format : A2 N° plan : 348-11
 CEBACO Bureau d'Etudes & Ingénierie	BET économie / structure HEXACONCEPT - CEBACO 47 Montée du Moulin 01480 Fareins	Phase : PRO Date : Mars 2025 Indice : IndH