

NOTA:

Toutes les côtes sont données à titre indicatif.
Il appartient à chaque entreprise de se rendre sur site, avant l'exécution de son lot, et de vérifier les dimensions, ainsi que les attentes laissées par les autres entreprises.

NOTA:

Caractéristiques des matériaux:
Béton classe :
- Fondations : XC2 - C25/30
- Elévations : XC1 - C25/30
Fck = 25MPa
Fcd = 16,67 MPa
Fyk = 275 MPa

Acier:
S235
Fyk = 235 MPa

NOTA:

Contraintes de sol :
ELS = 0.86 MPa
ELU = 1.42 MPa

Contexte sismique:
Zone sismique 2

ARCHITECTE	MAITRISE D'OUVRAGE
MAUCOURT ARCHITECTE 72 Rue de la Charité 69002 Lyon	VETAGRO SUP 1 Avenue Bourgelat 69280 MARCY L'ETOILE

BUREAU D'ETUDES STRUCTURE	BET FLUIDES/ELECTRICITE
HEXACONCEPT - CEBACO 270 Avenue des Frères Lumières 69 730 GENAY France <div>CEBACO Bureau d'Études & Ingénierie CONCEPTION - FLUIDES STRUCTURE - GÉOTECHNIQUES</div>	HEXACONCEPT - STUDIS 100G Cours Lafayette 69003 Lyon


DCE


Séparation électrique et Stockage déchets
Campus VETAGRO SUP
MARCY L'ETOILE (69280)


COFFRAGE


Suivi des indices					
Indice	Date	Modifications	Etabli : Visa	Vérifié : Visa	Validé : Visa
0	14/11/2024	1ère EDITION	MDO	GDT	JBLS
A1	09/04/2025	MAJ Local transfo	GDT	GDT	JBLS
B1	15/10/2025	MAJ Ancrage Locaux déchet	GDT	GDT	JBLS


Codification du document							
Emetteur	Domaine	Ligne	Ouvrage	Phase	Type doc	N° d'Ordre	Indice
GDT				PRO	A3	Plan N°01	A

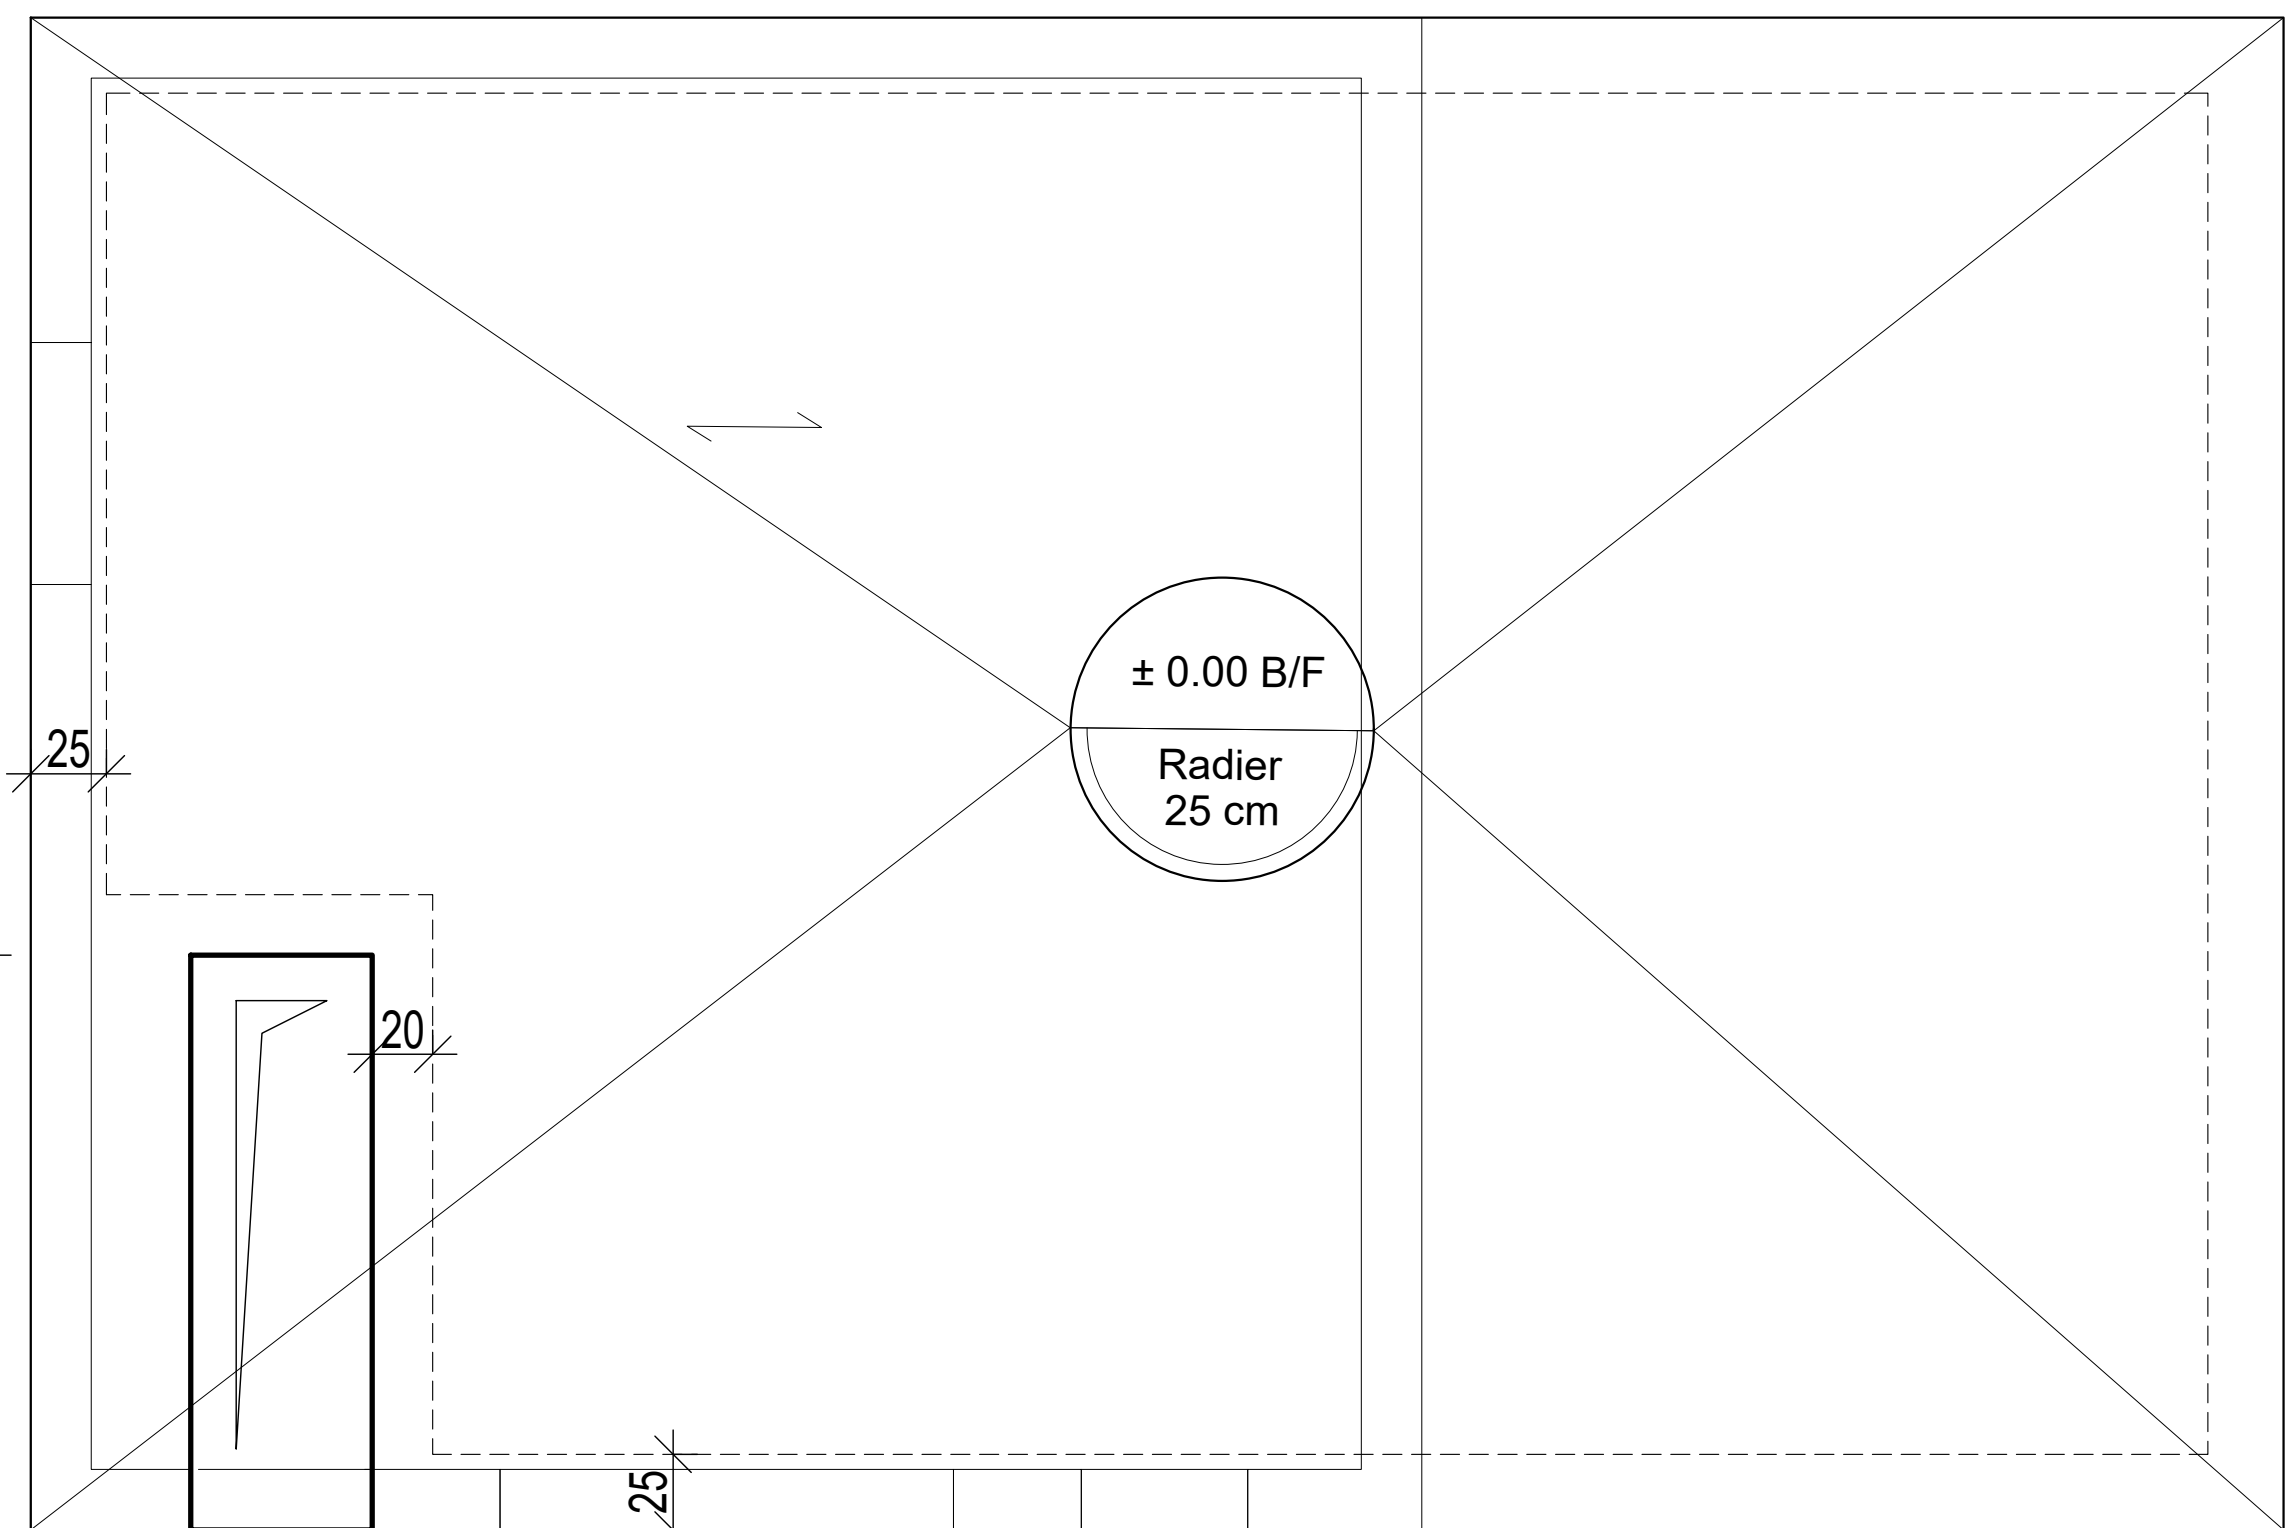


Indice:	Date:	Modification / Création	Dessiné par:	Validé par:	<div>CEBACO Bureau d'études & ingénierie CONCEPTION - FLUIDES STRUCTURE - GEOTECHNIQUES</div>	LOCAL TRANSFO - FONDATION Séparation Electrique et Stockage déchets Campus VETAGRO SUP MARCY L'ETOILE (69280)	Ech:	Affaire n°
0	14/11/2024	1 ^{ère} Edition	MDO	JBLs			1/25	
A1	09/04/2025	MAJ Poste transfo	GDT	JBLs			Folio:	Plan:
							02/ 13	01
NOTA : toutes les cotes sont données à titre indicatif. Il appartient à chaque entreprise de se rendre sur site avant l'exécution de son lot, et de vérifier les dimensions du local ainsi que les attentes laissées par les autres entreprises.								

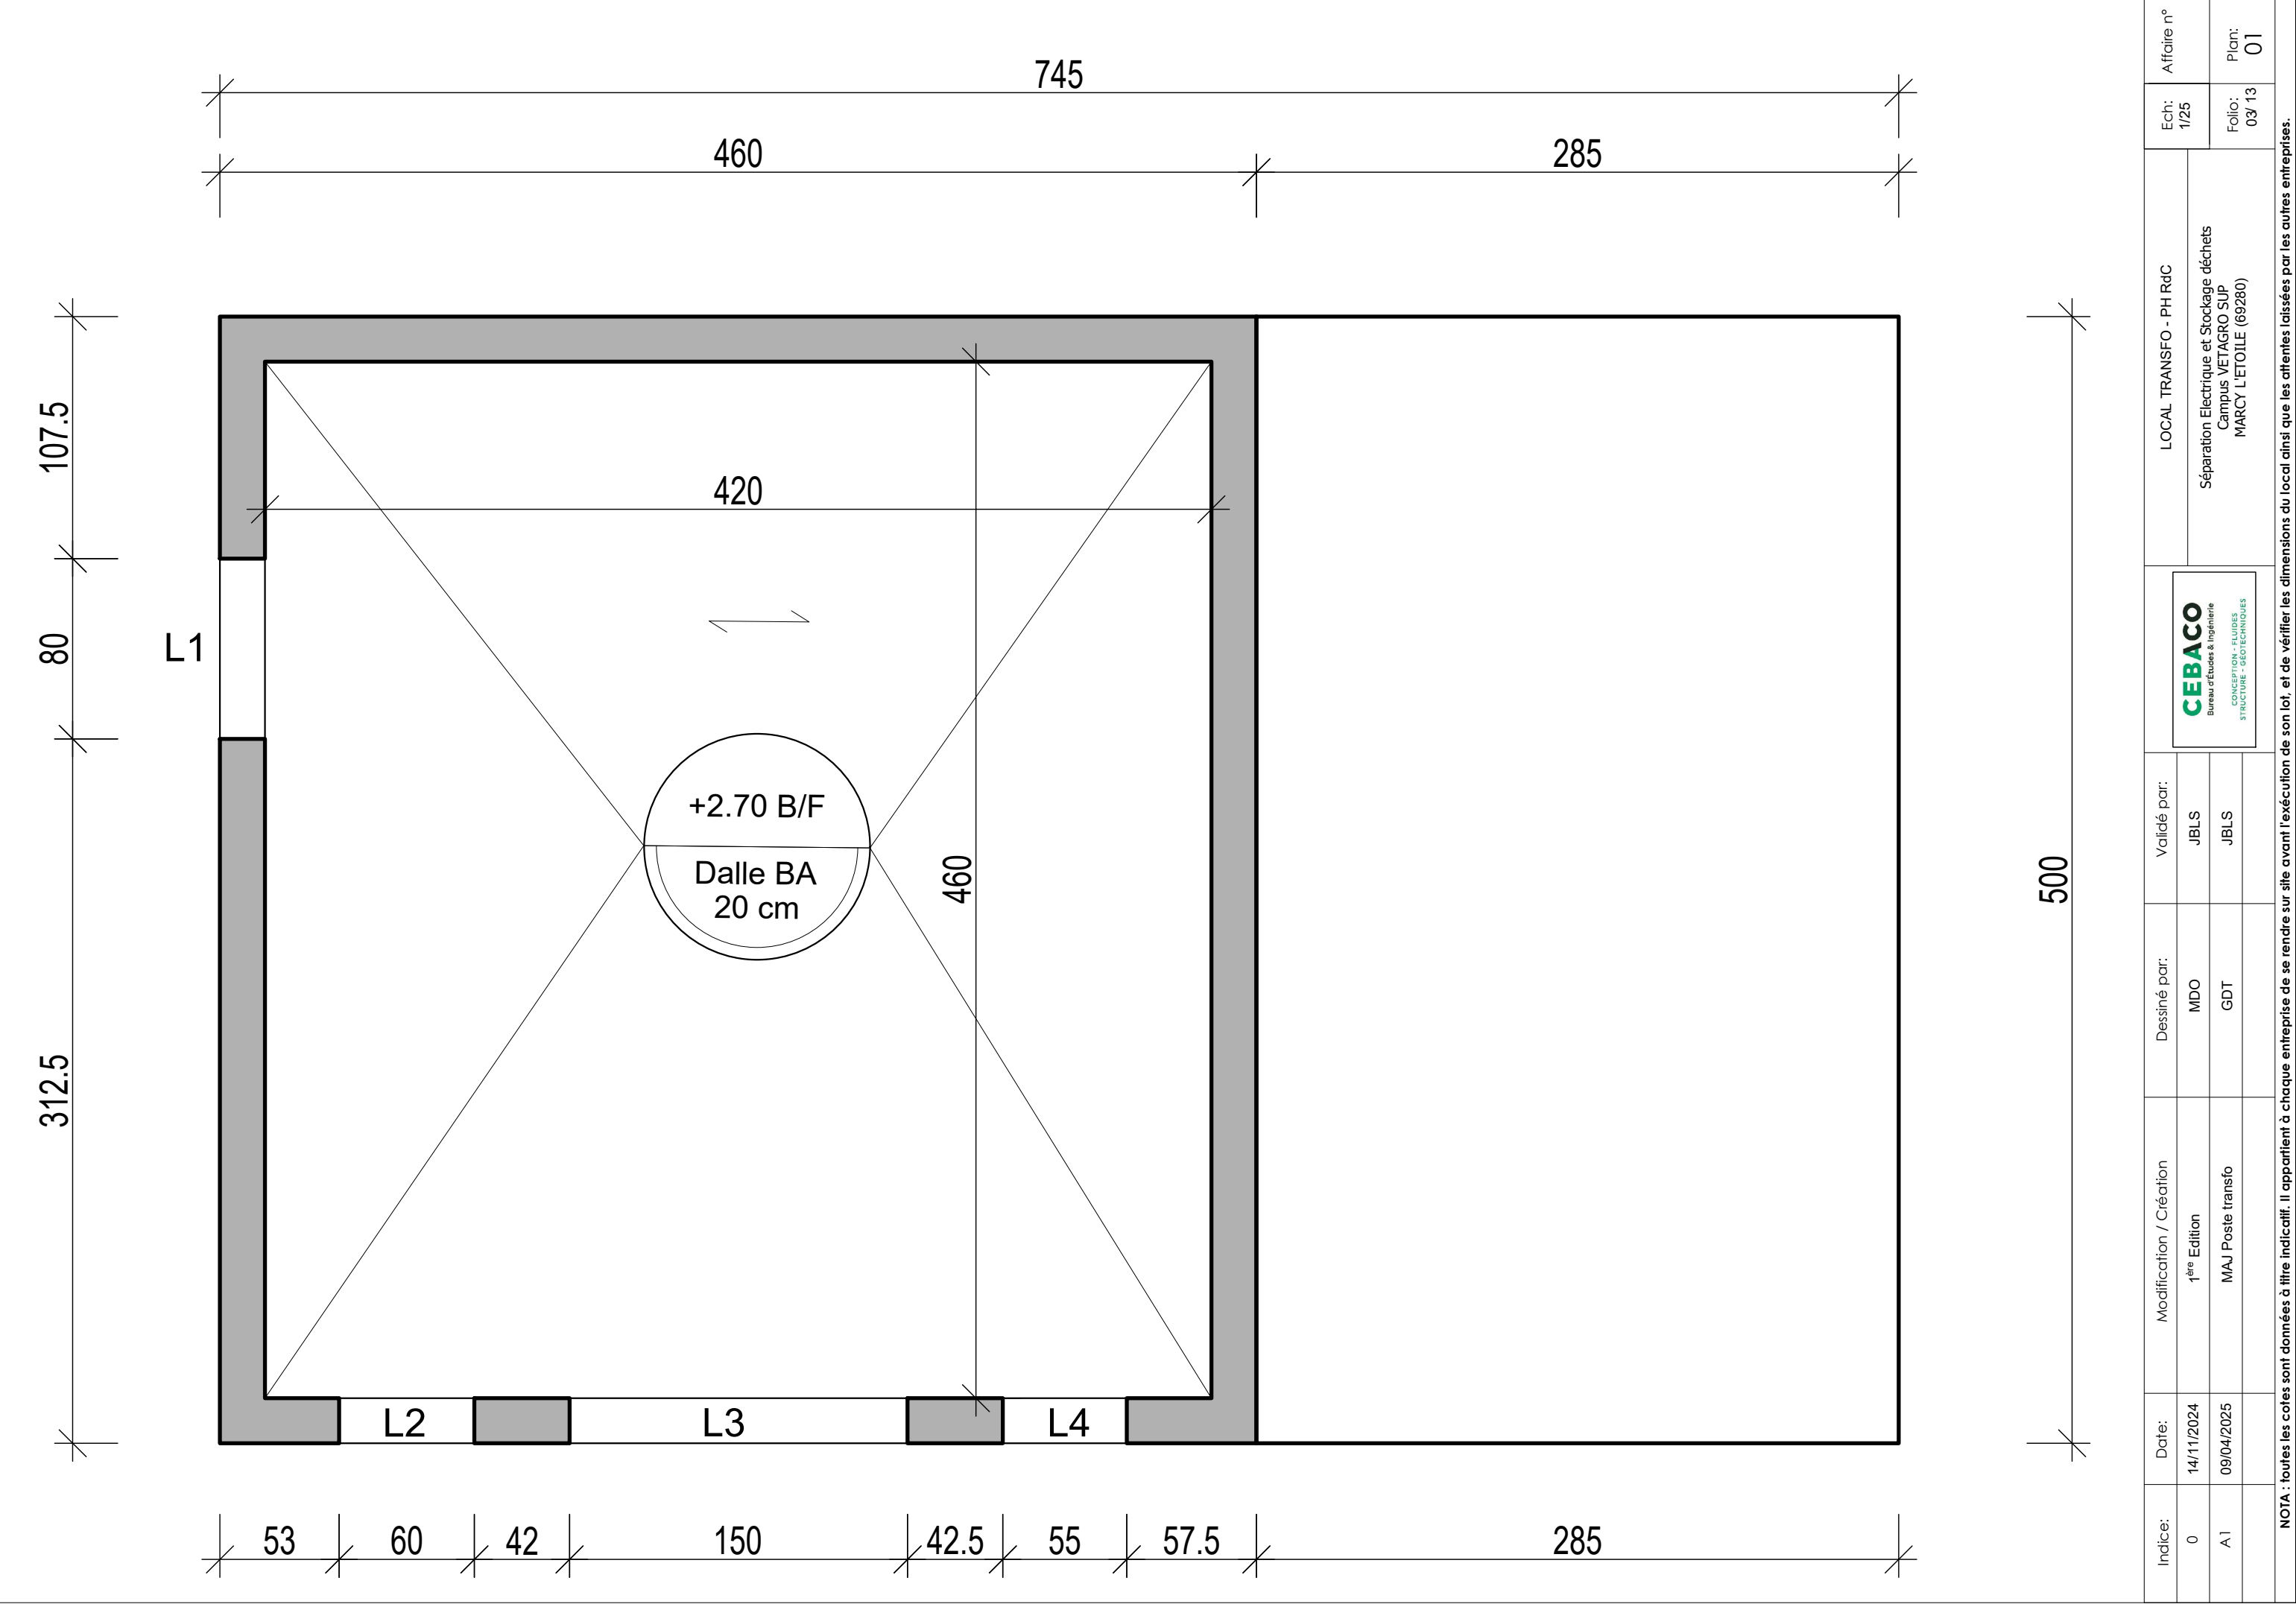


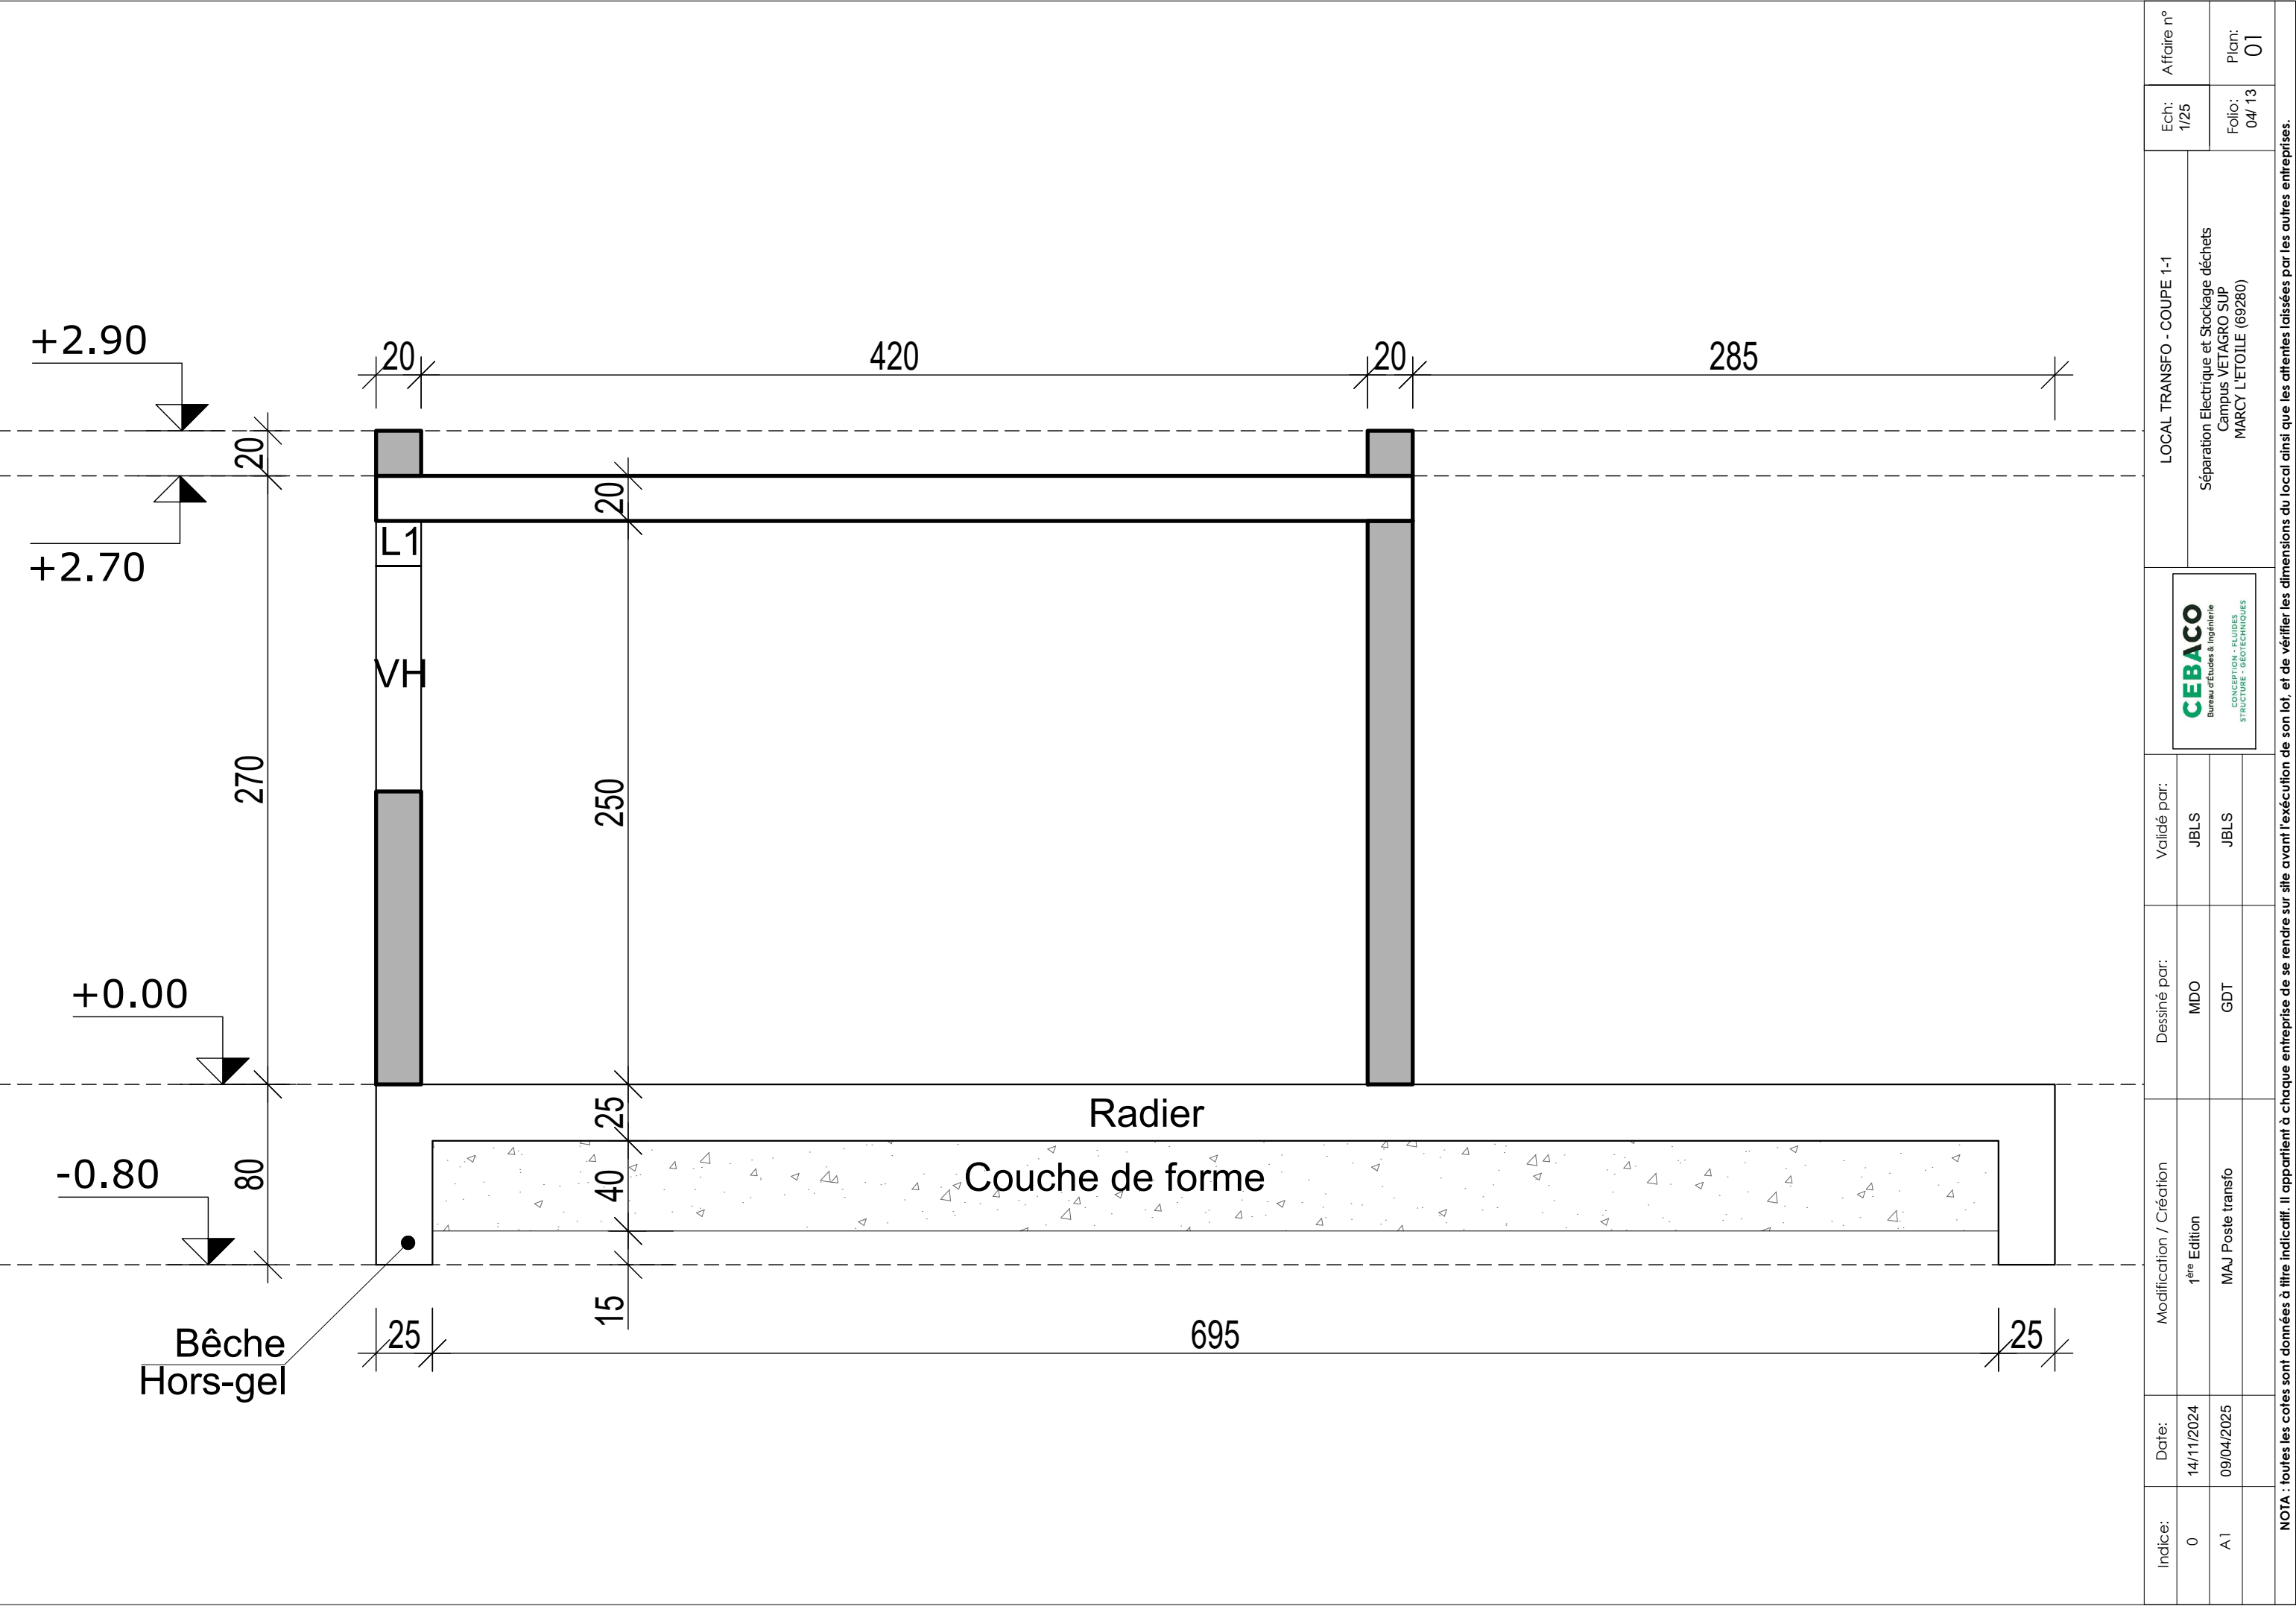


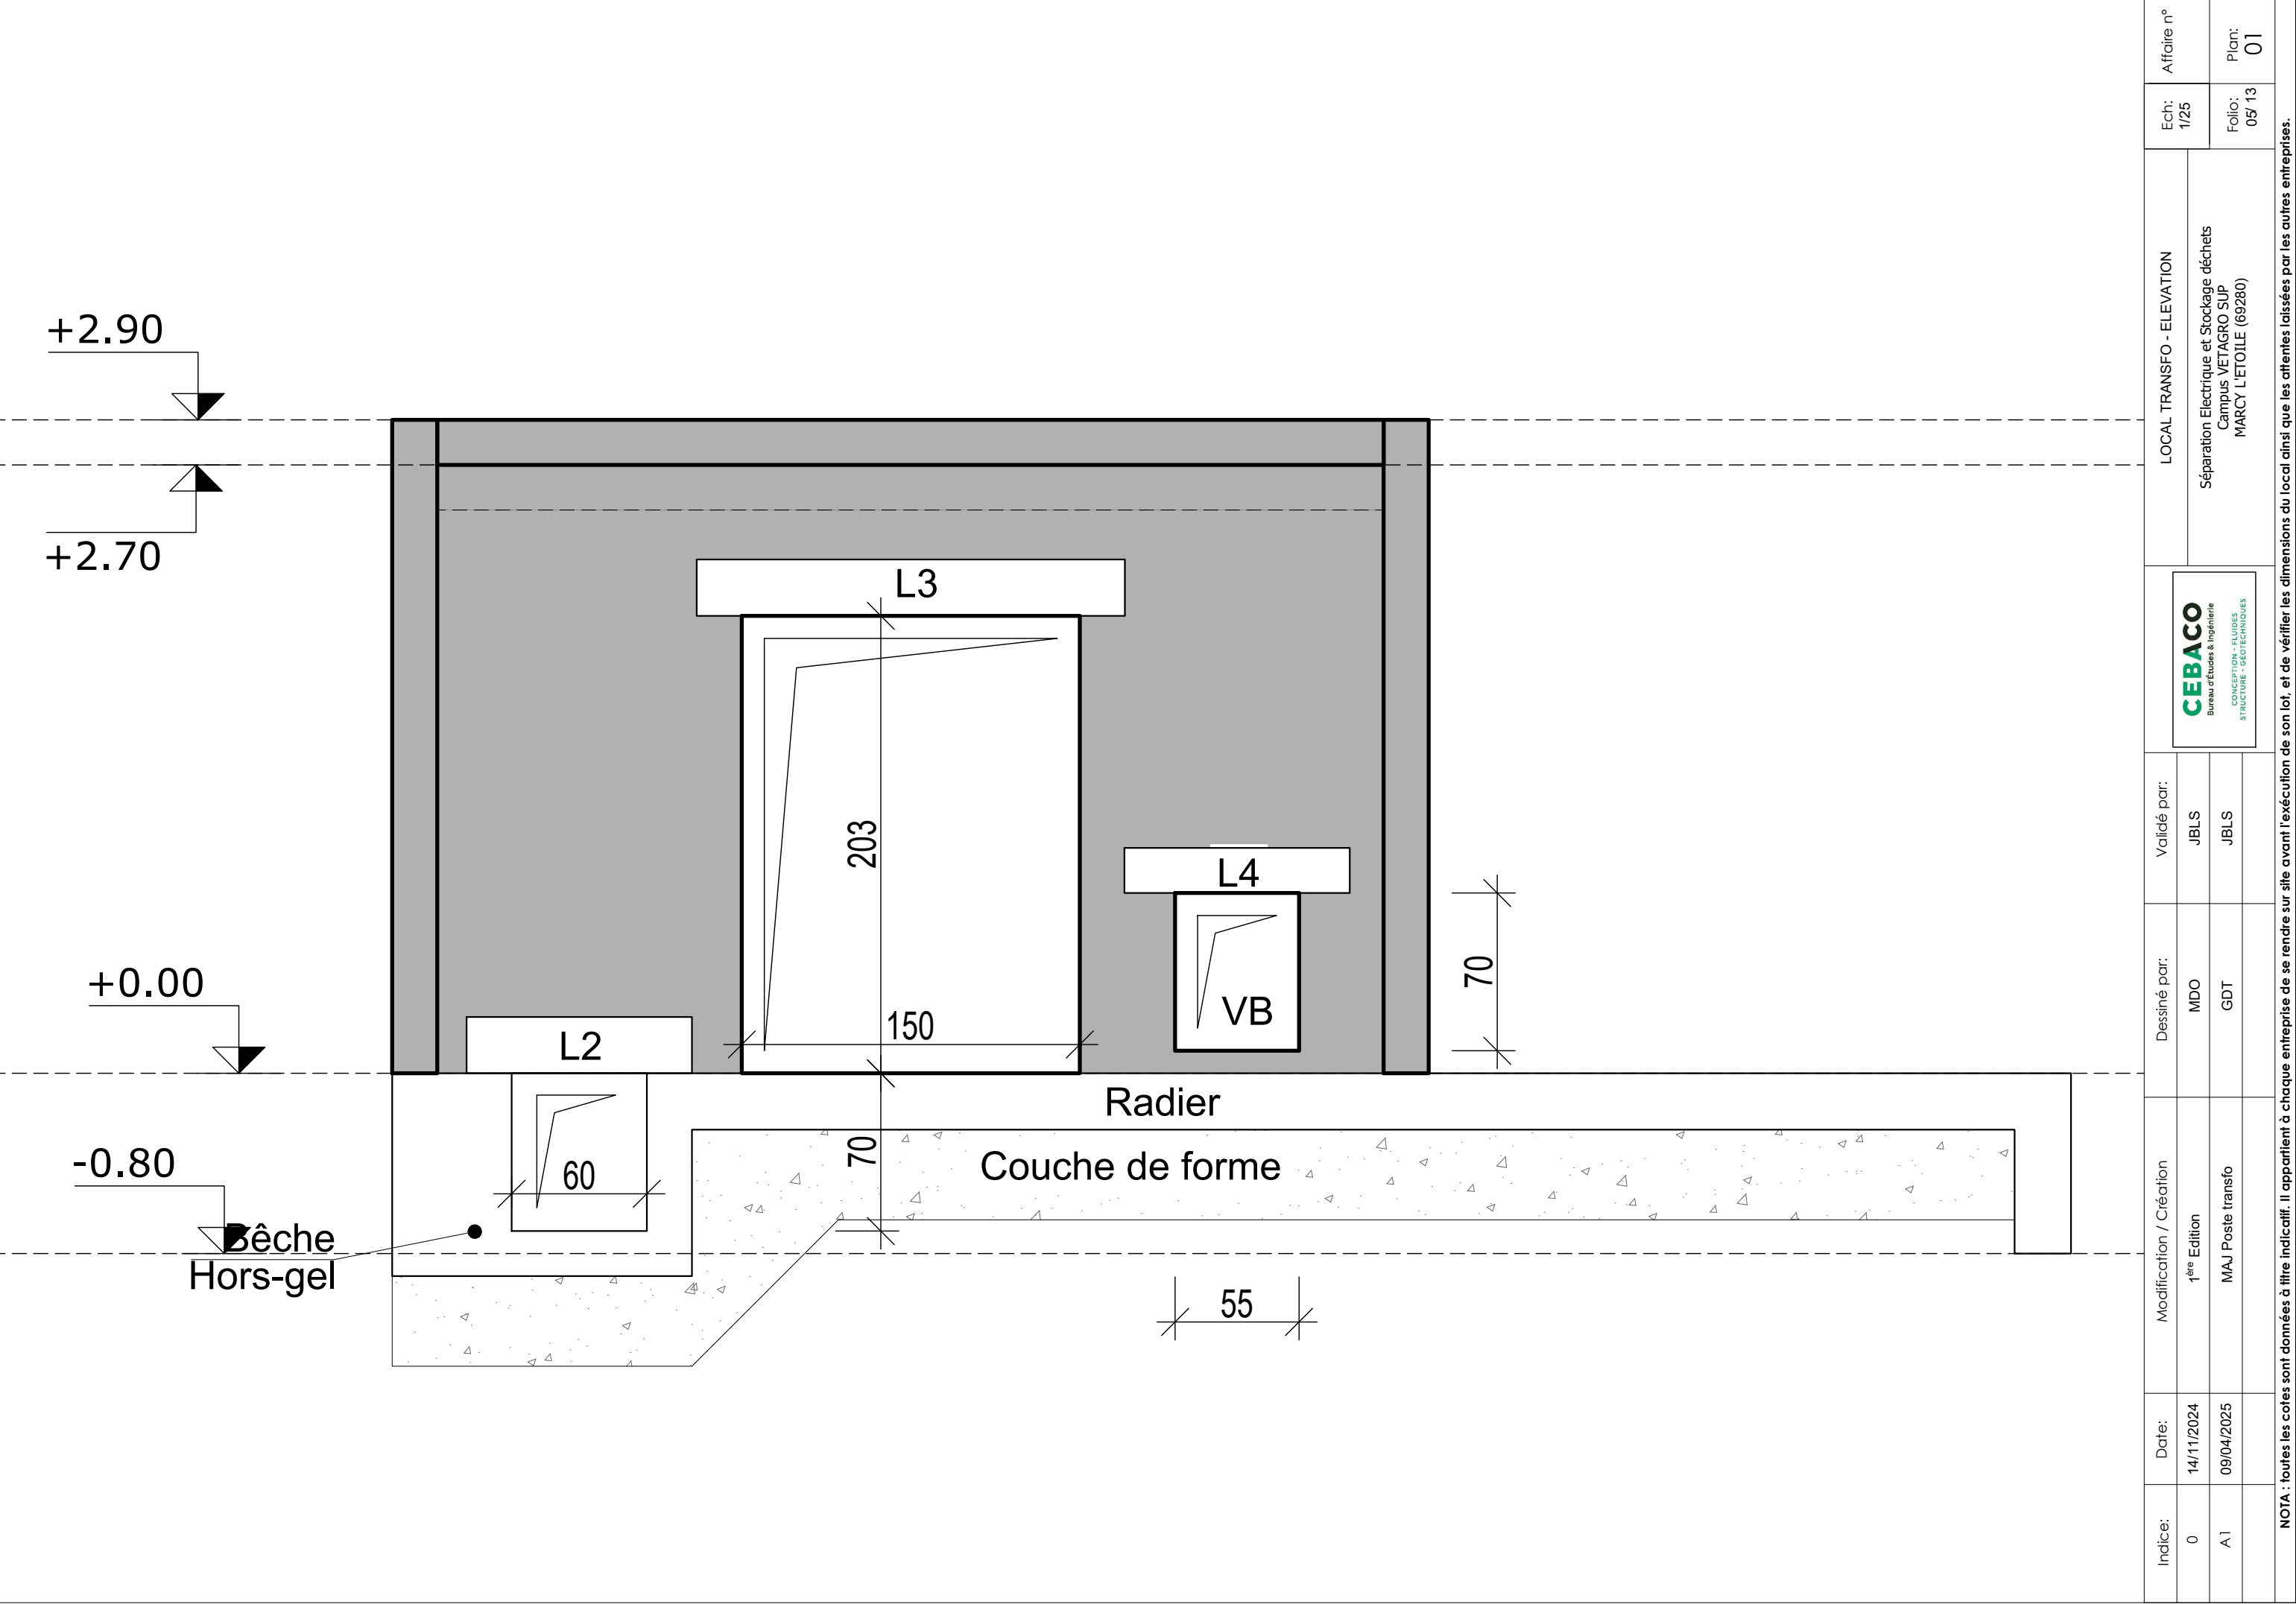


Indice:	Date:	Modification / Création	Dessiné par:	Validé par:	<div>CEBACO Bureau d'Etudes & Ingénierie CONCEPTION - PLUMES STRUCTURE - GEOTECHNIQUES</div>	LOCAL TRANSFO - ELEVATION	Ech: 1/25	Affaire n°
0	14/11/2024	1 ^{ère} Edition	MDO	JBLS			Séparation Electrique et Stockage déchets Campus VETAGRO SUP MARCY L'ETOILE (69280)	
A1	09/04/2025	MAJ Poste transfo	GDT	JBLS				Folio: 05/ 13
NOTA : toutes les cotes sont données à titre indicatif. Il appartient à chaque entreprise de se rendre sur site avant l'exécution de son lot, et de vérifier les dimensions du local ainsi que les attentes laissées par les autres entreprises.								

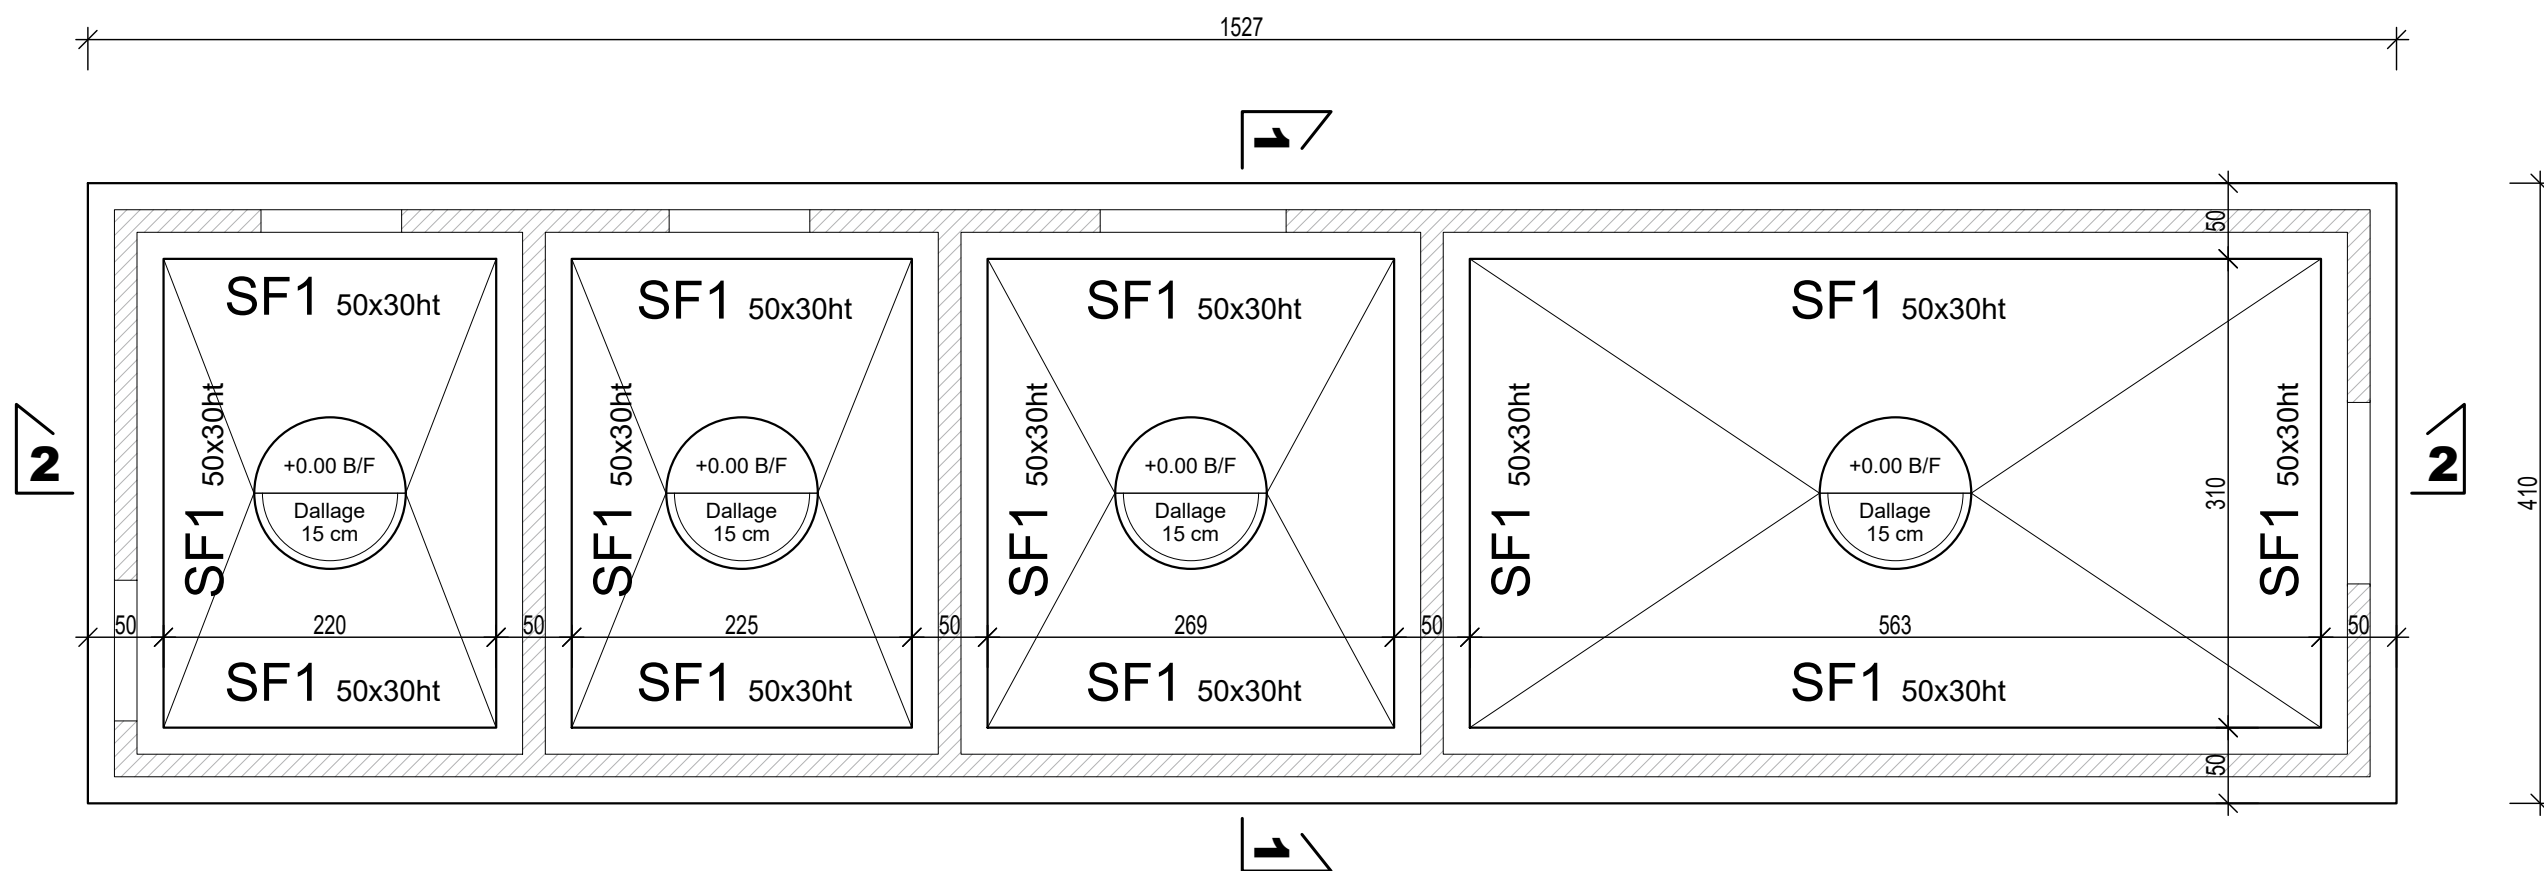


[illegible]

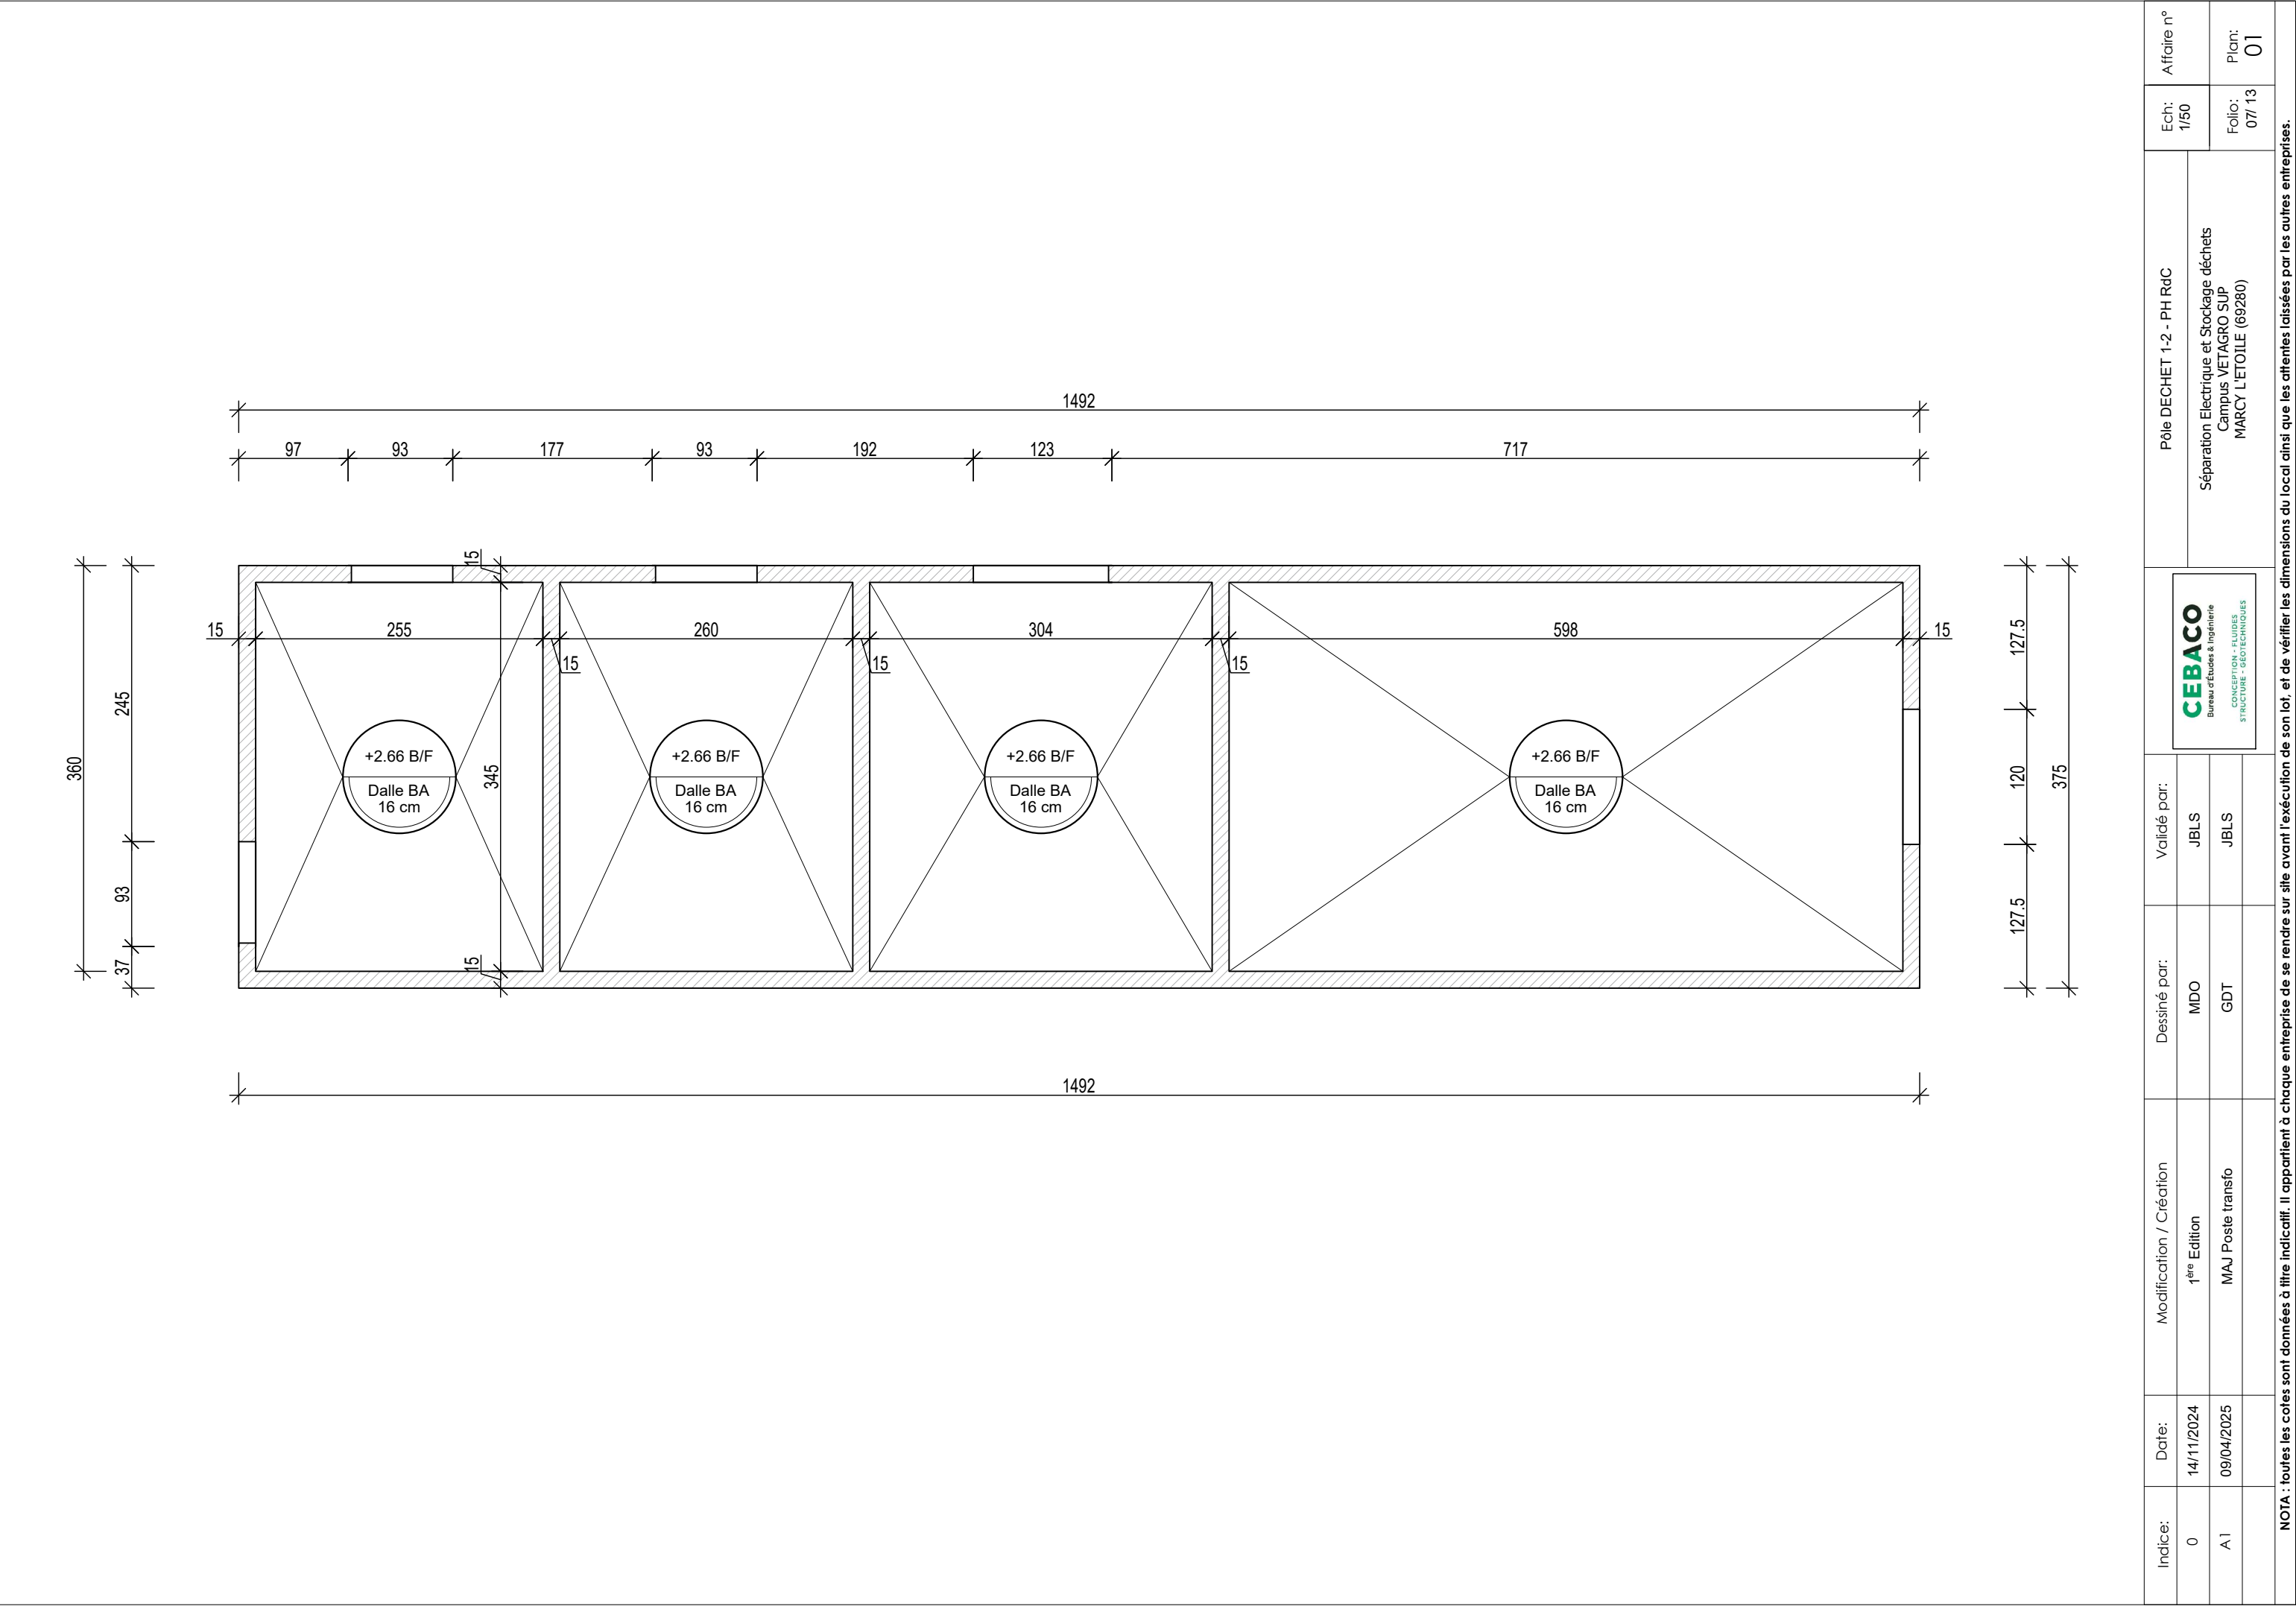

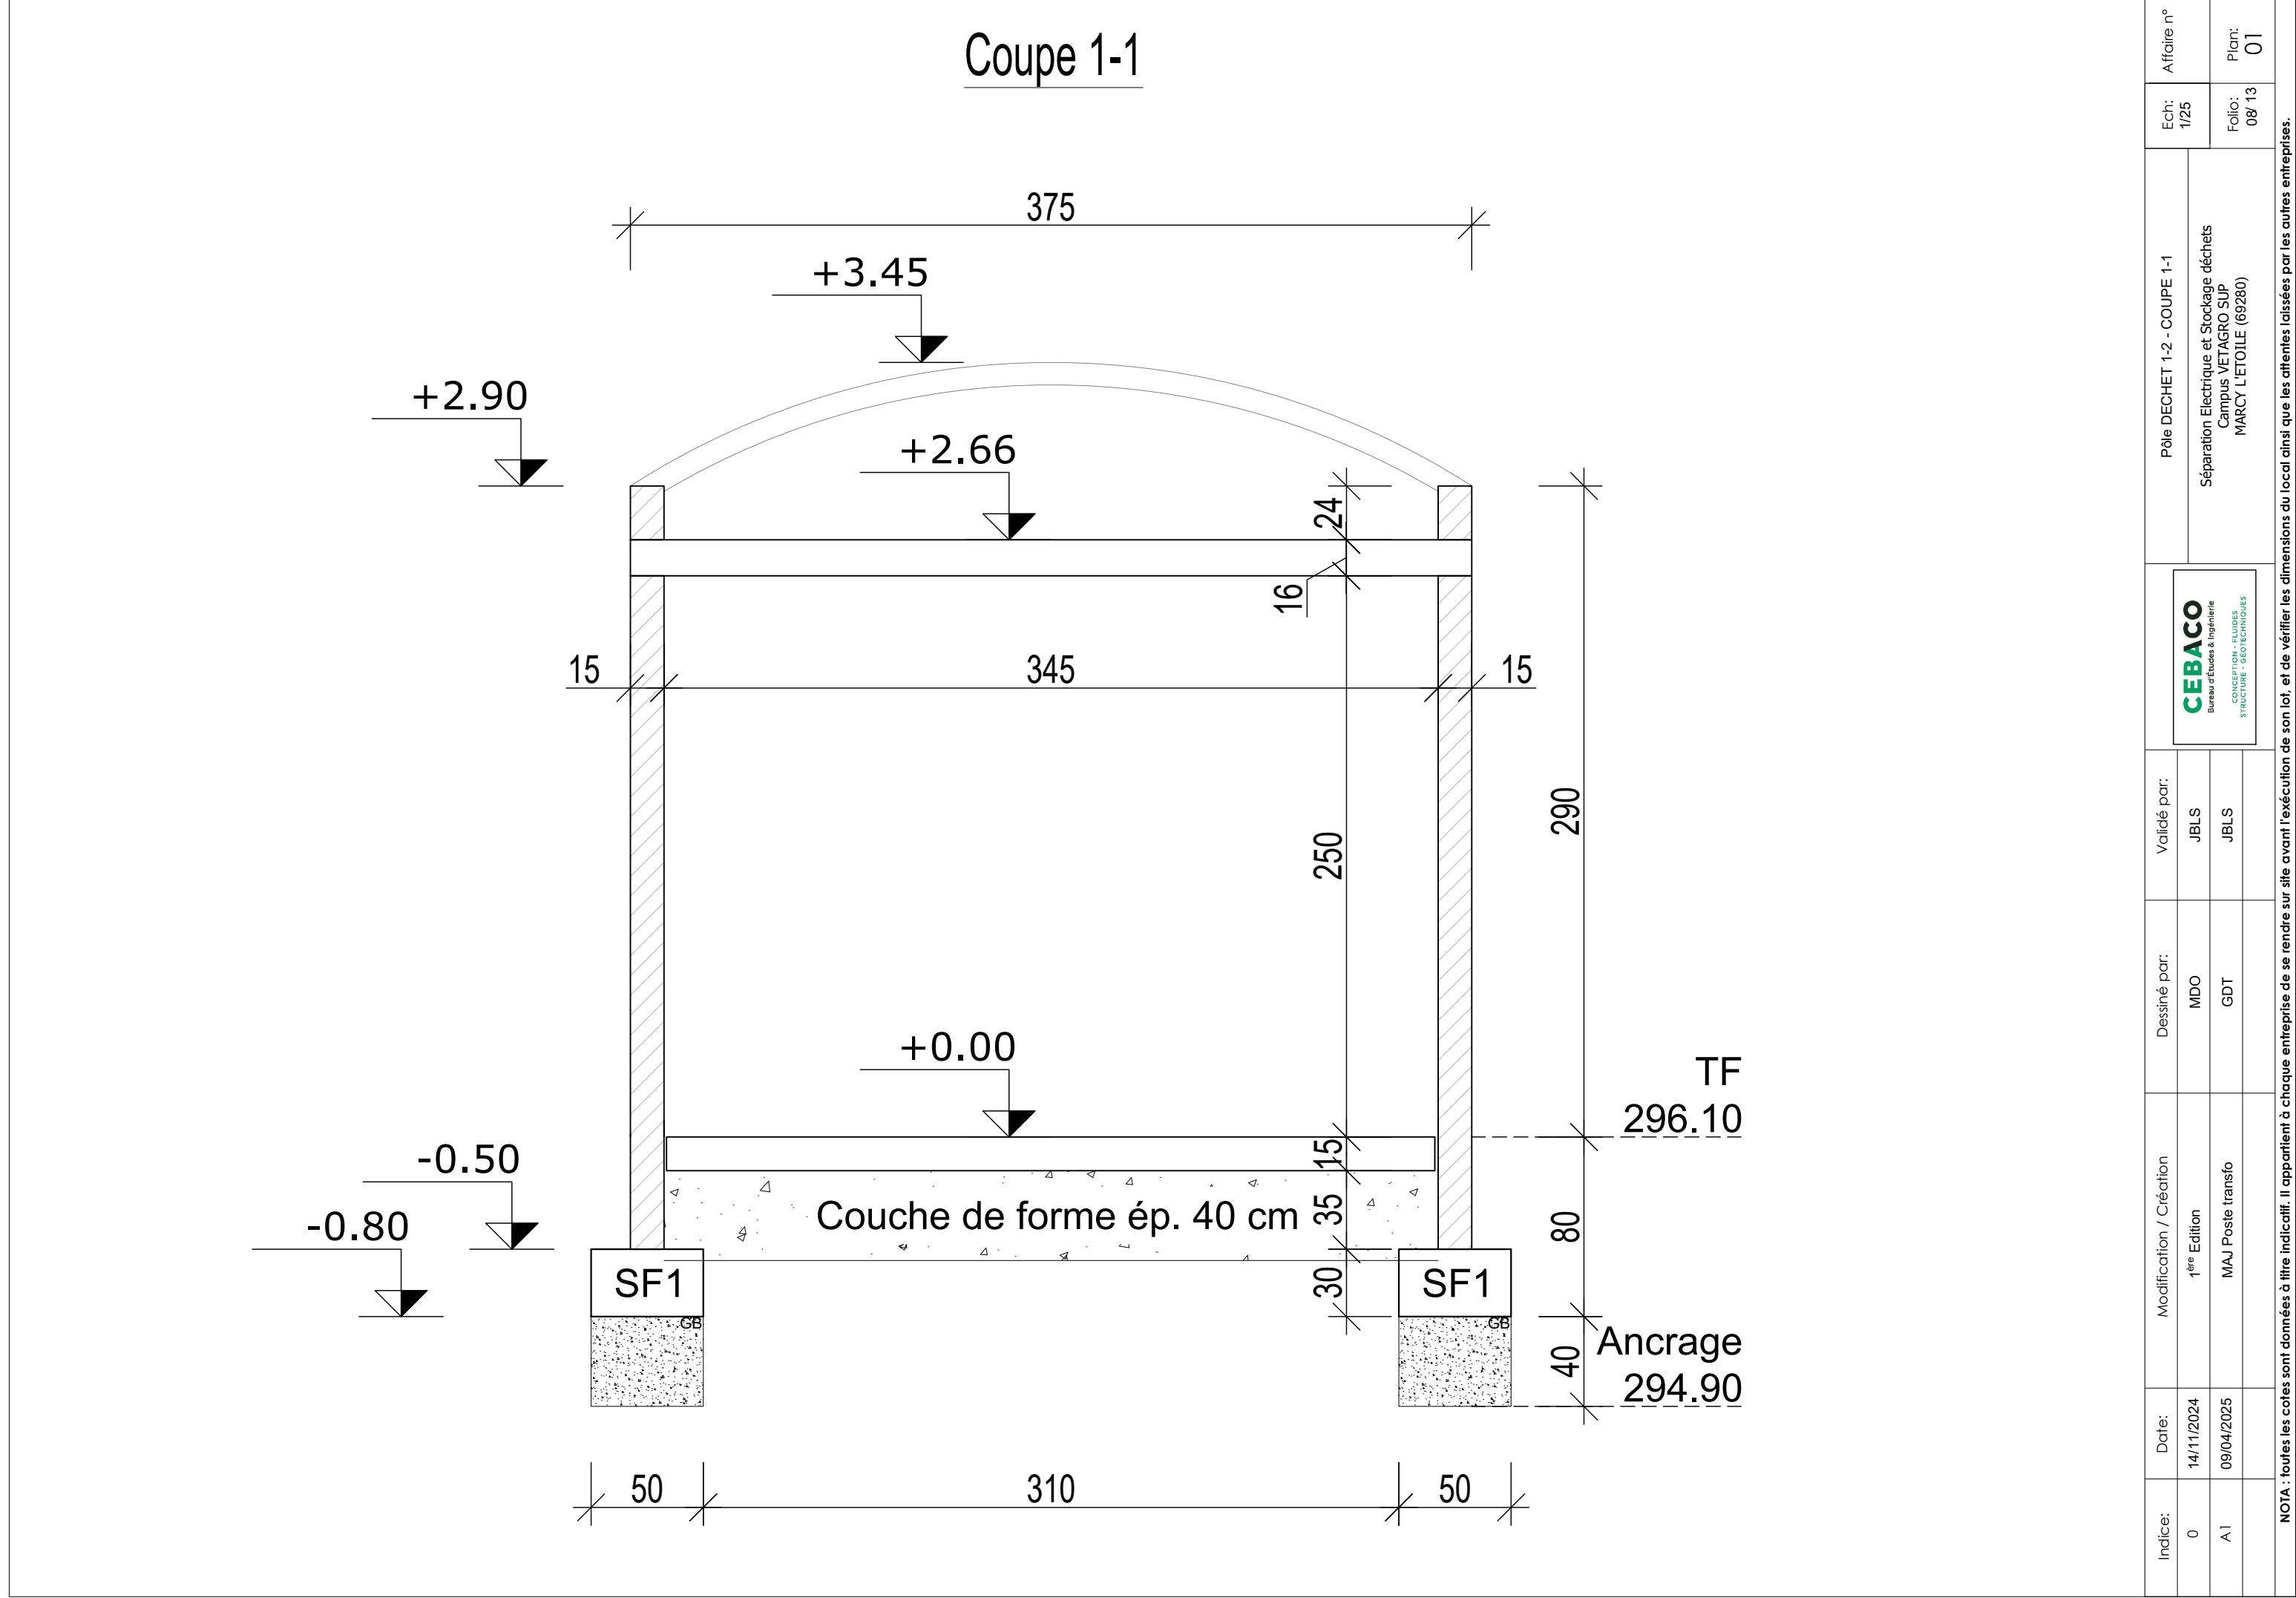


Coupe 2-2

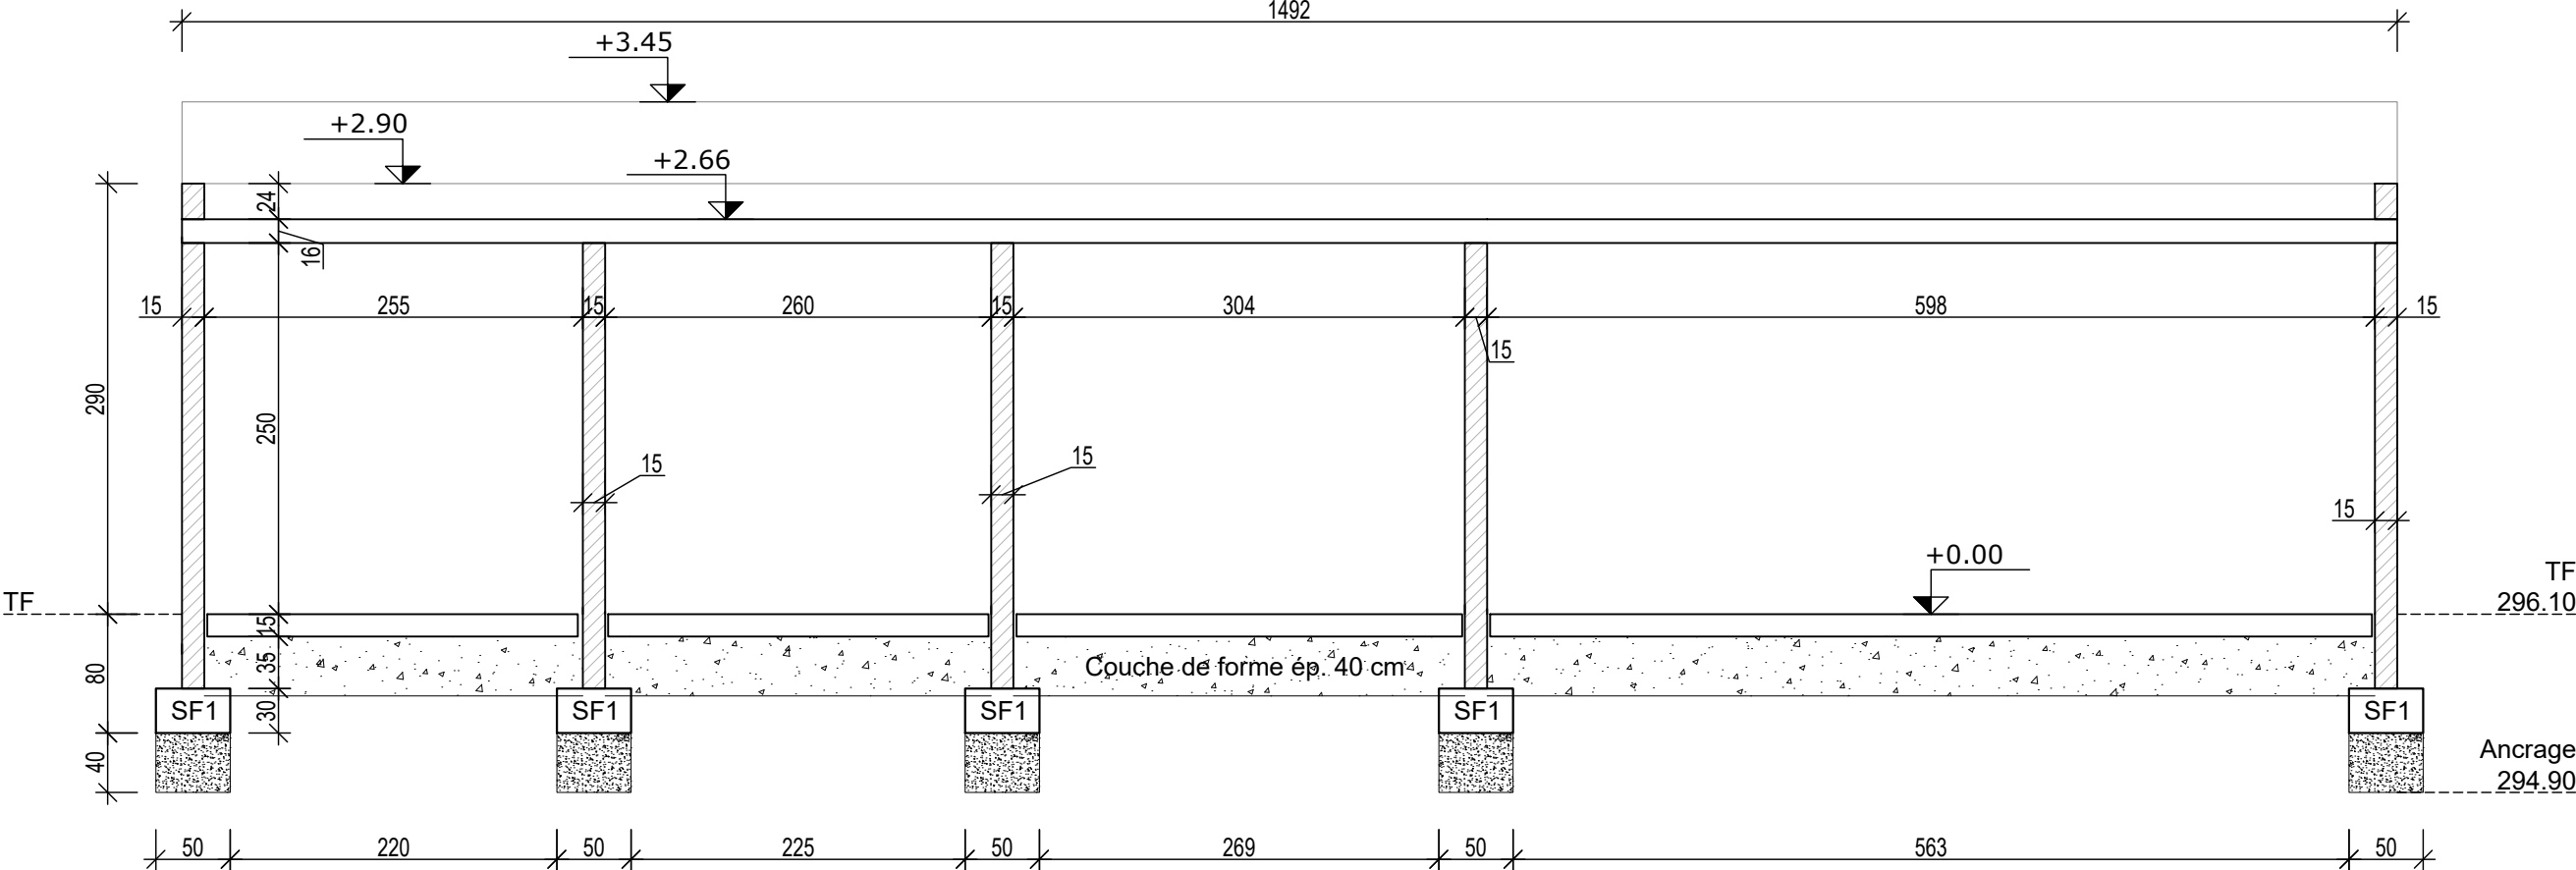


Indice:	Date:	Modification / Création	Dessiné par:	Validé par:	Pôle DECHET 1-2 - COUPE 2-2	Ech: 1/50	Affaire n°
0	14/11/2024	1 ^{ère} Edition	MDO	JBLS	Séparation Electrique et Stockage déchets Campus VETAGRO SUP MARCY L'ETOILE (69280)	Folio: 09/13	Plan: 01
A1	09/04/2025	MAJ Poste transfo	GDT	JBLS			

CEBACO
Bureau d'Etudes & Ingénierie
CONCEPTION - PLANS
STRUCTURE - GEOTECHNIQUES

NOTA : toutes les cotes sont données à titre indicatif. Il appartient à chaque entreprise de se rendre sur site avant l'exécution de son lot, et de vérifier les dimensions du local ainsi que les attentes laissées par les autres entreprises.

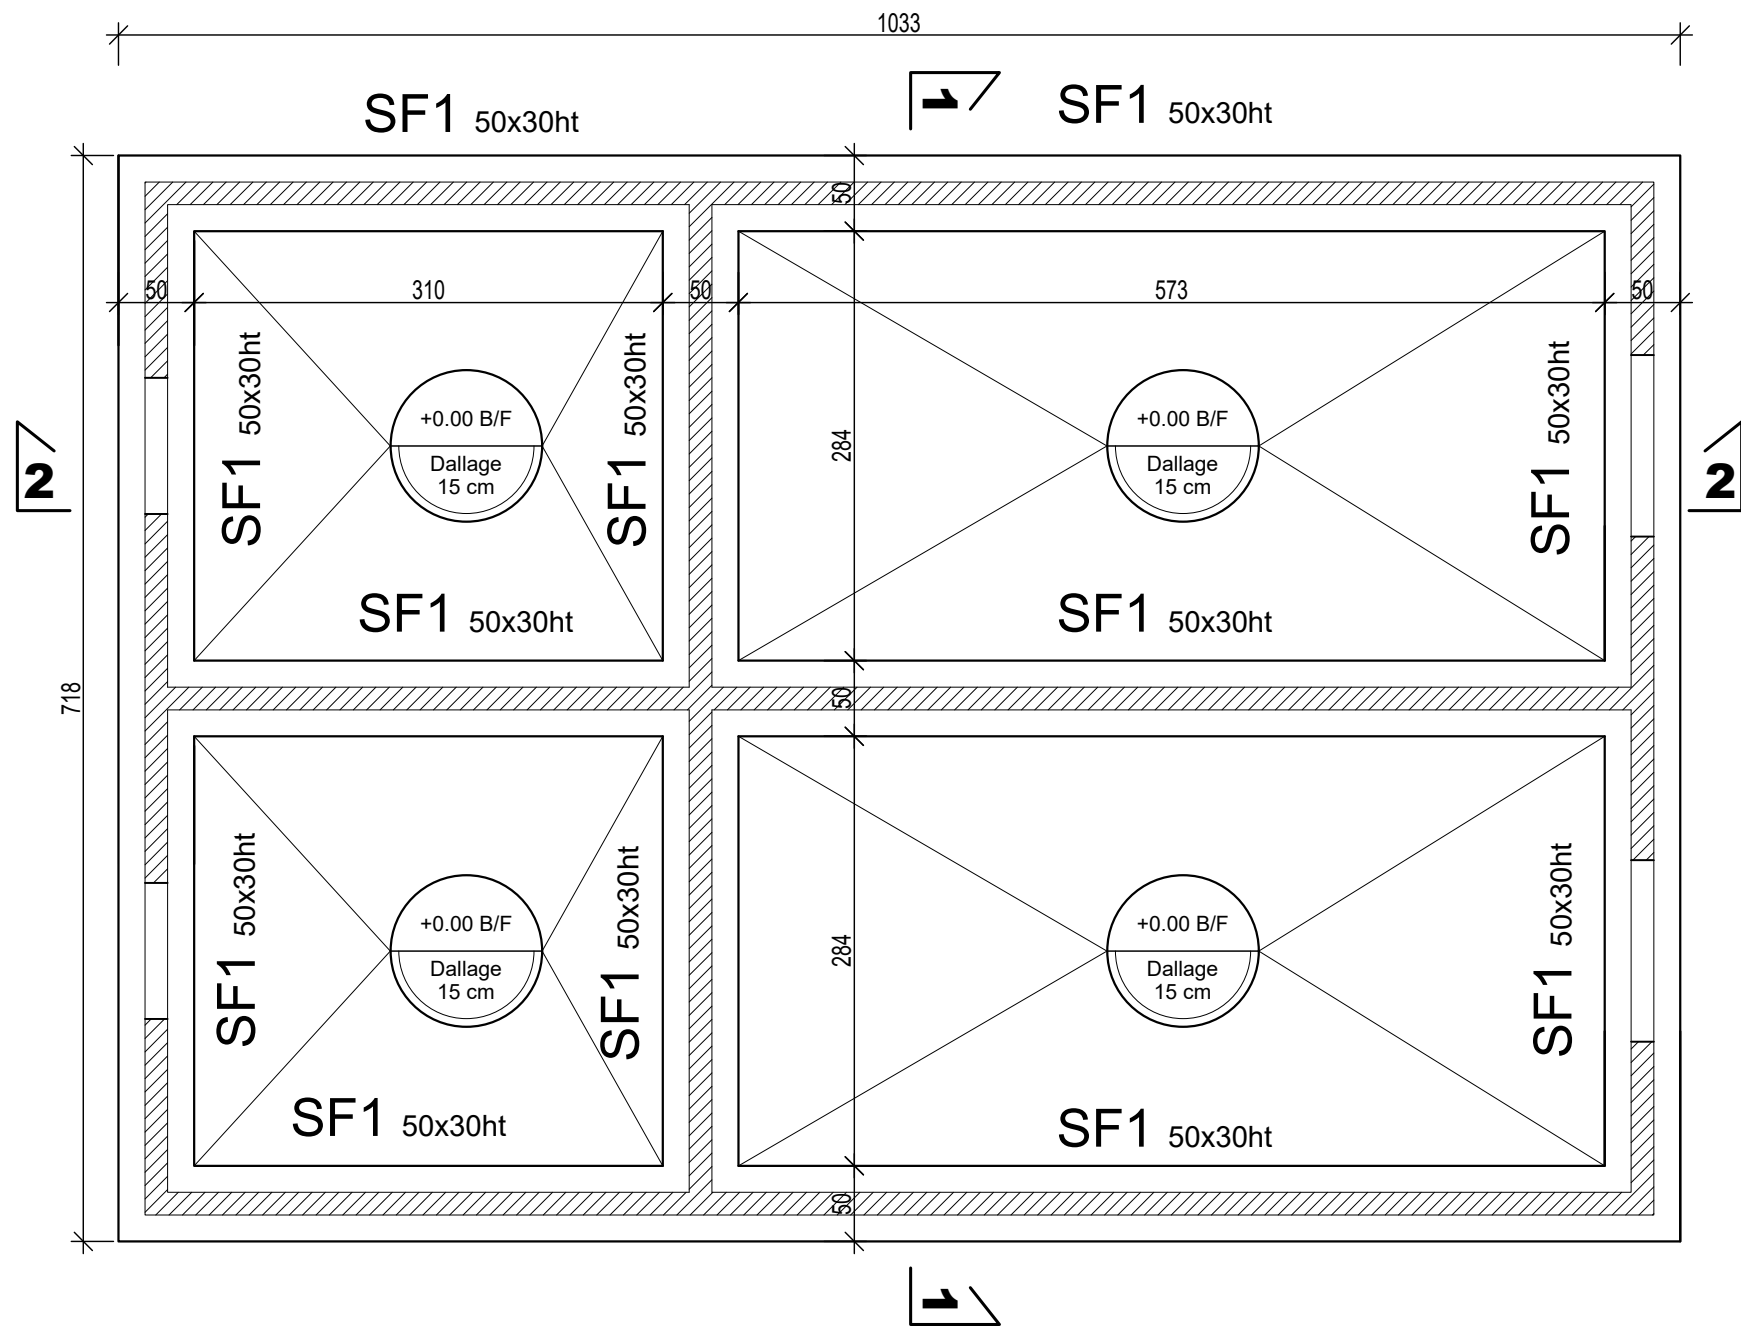


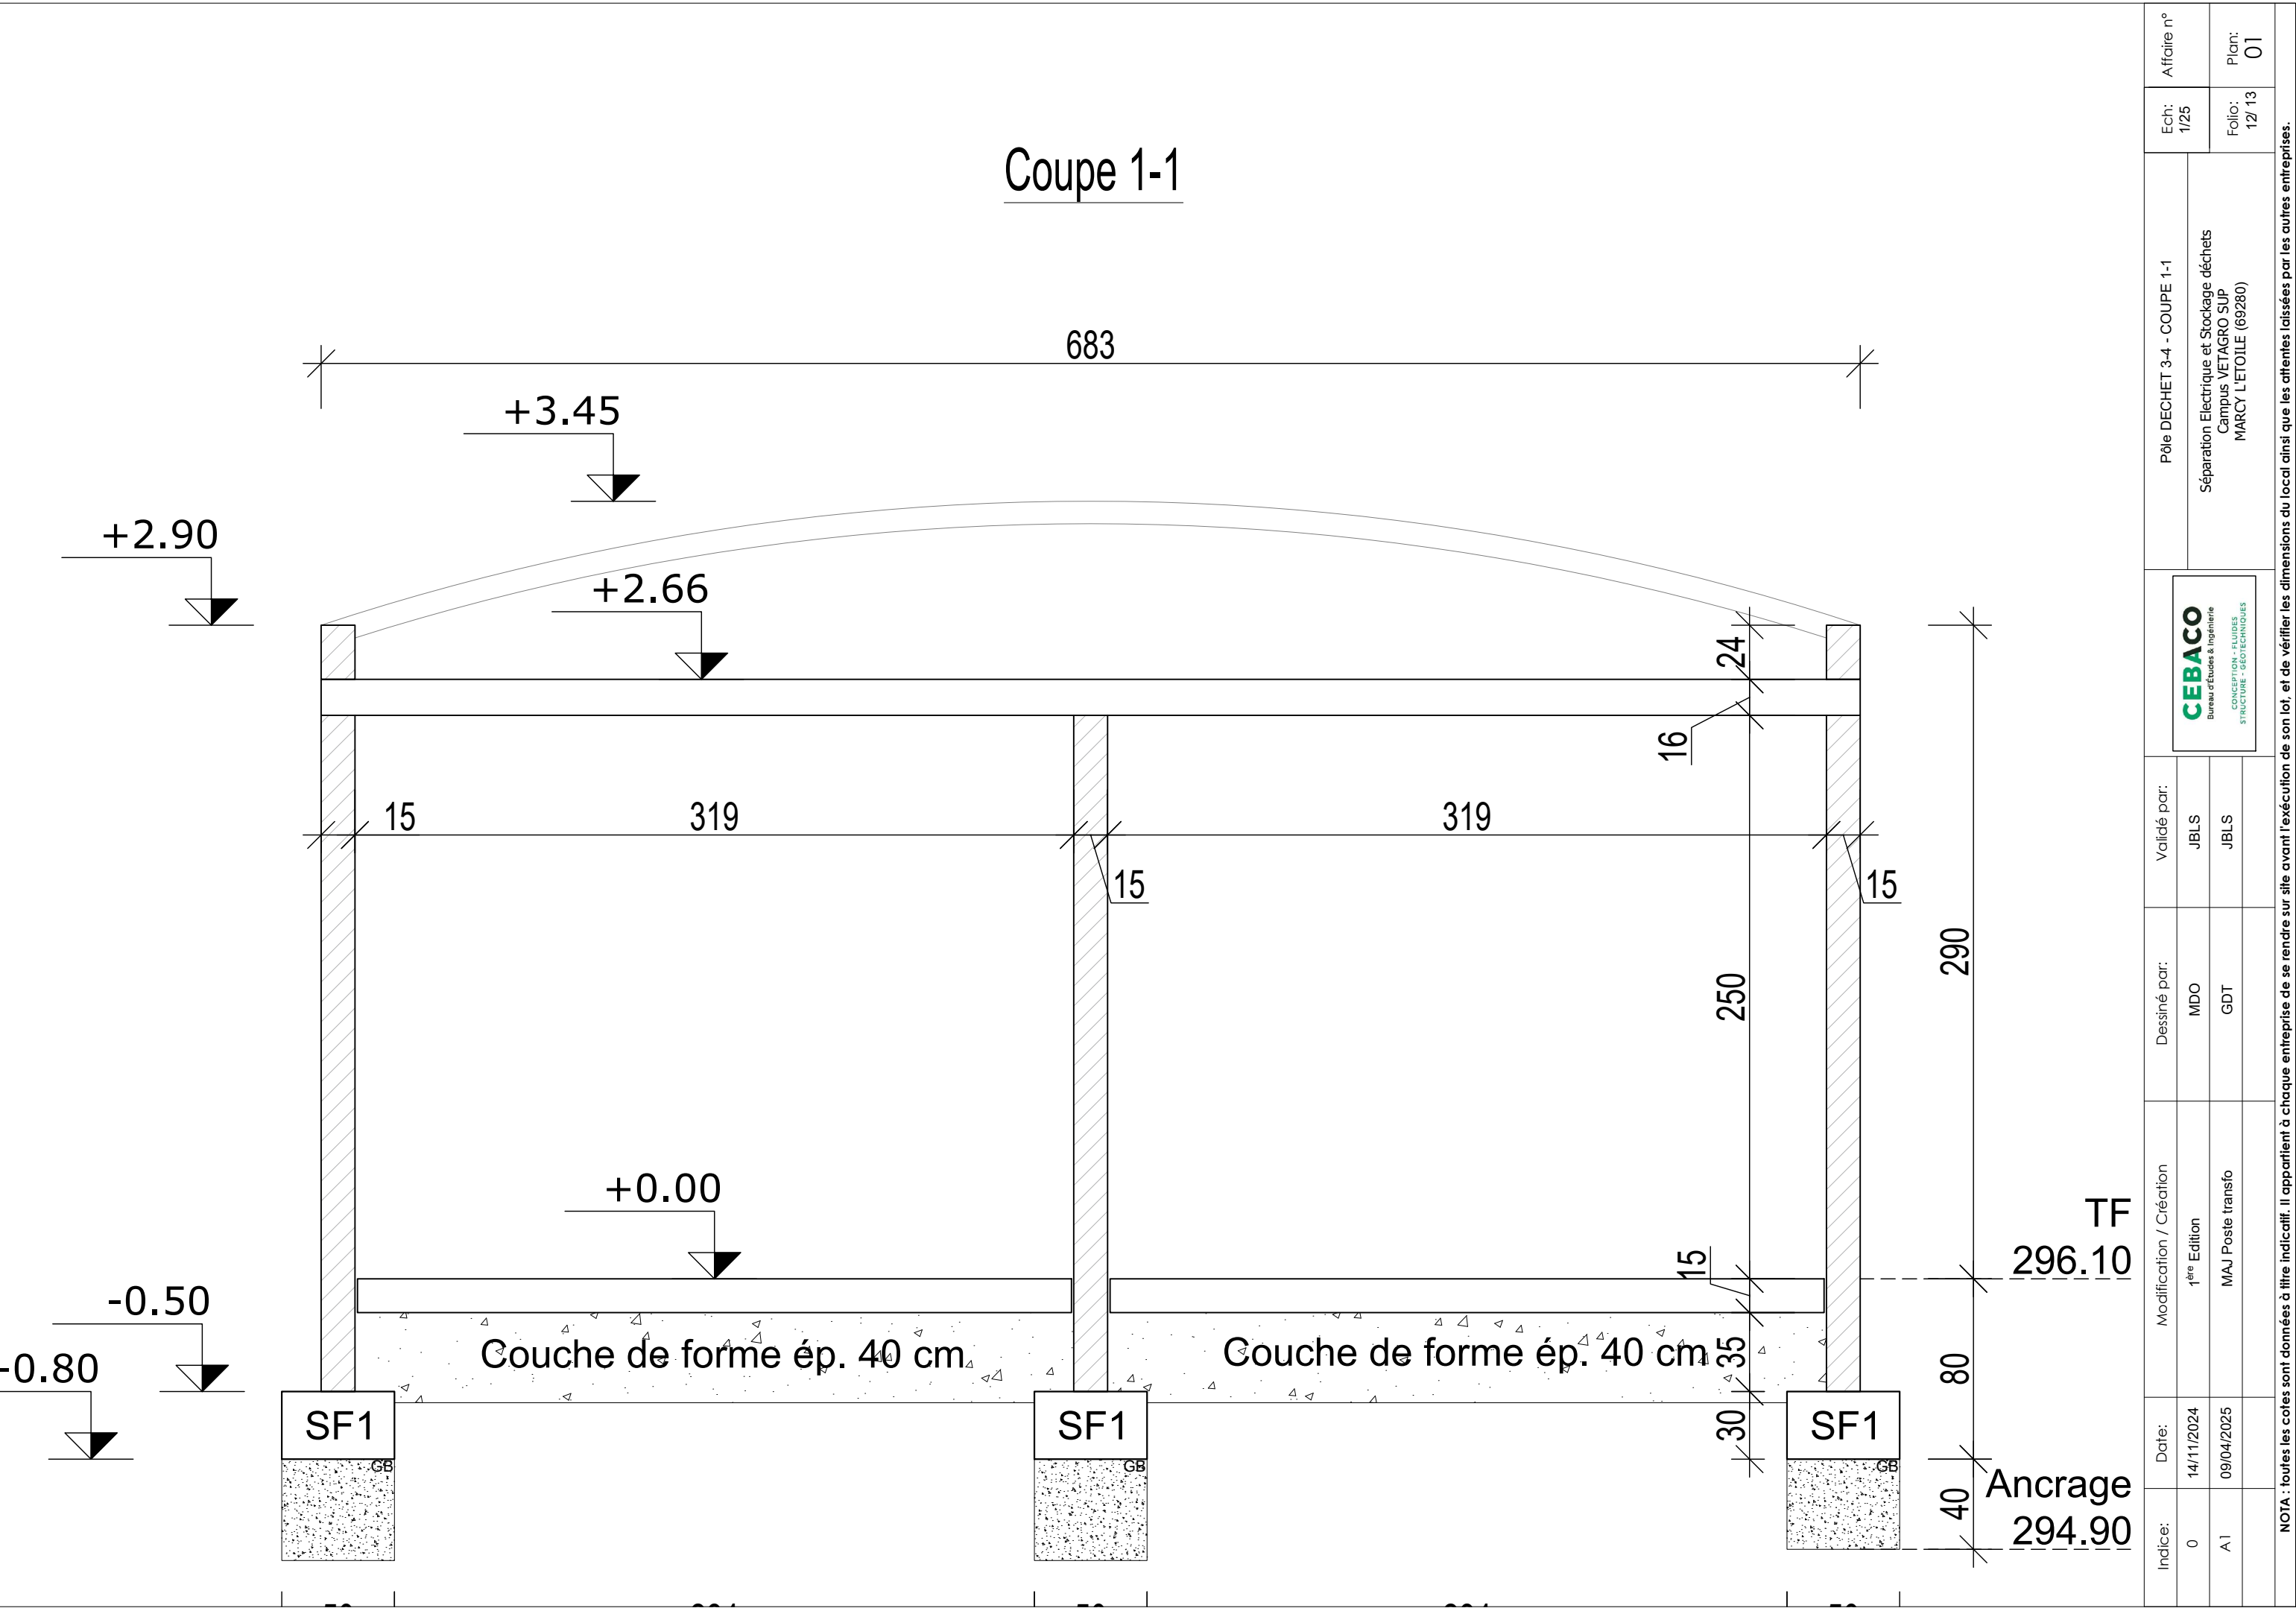


Indice:	Date:	Modification / Création	Dessiné par:	Validé par:		Pôle DECHET 3-4 - FONDATION	Ech: 1/50	Affaire n°
0	14/11/2024	1 ^{ère} Edition	MDO	JBLS		Séparation Electrique et Stockage déchets Campus VETAGRO SUP MARCY L'ETOILE (69280)		
A1	09/04/2025	MAJ Poste transfo	GDT	JBLS			Folio: 10/ 13	Plan: 01
NOTA : toutes les cotes sont données à titre indicatif. Il appartient à chaque entreprise de se rendre sur site avant l'exécution de son lot, et de vérifier les dimensions du local ainsi que les attentes laissées par les autres entreprises.								



	</
--	--	----

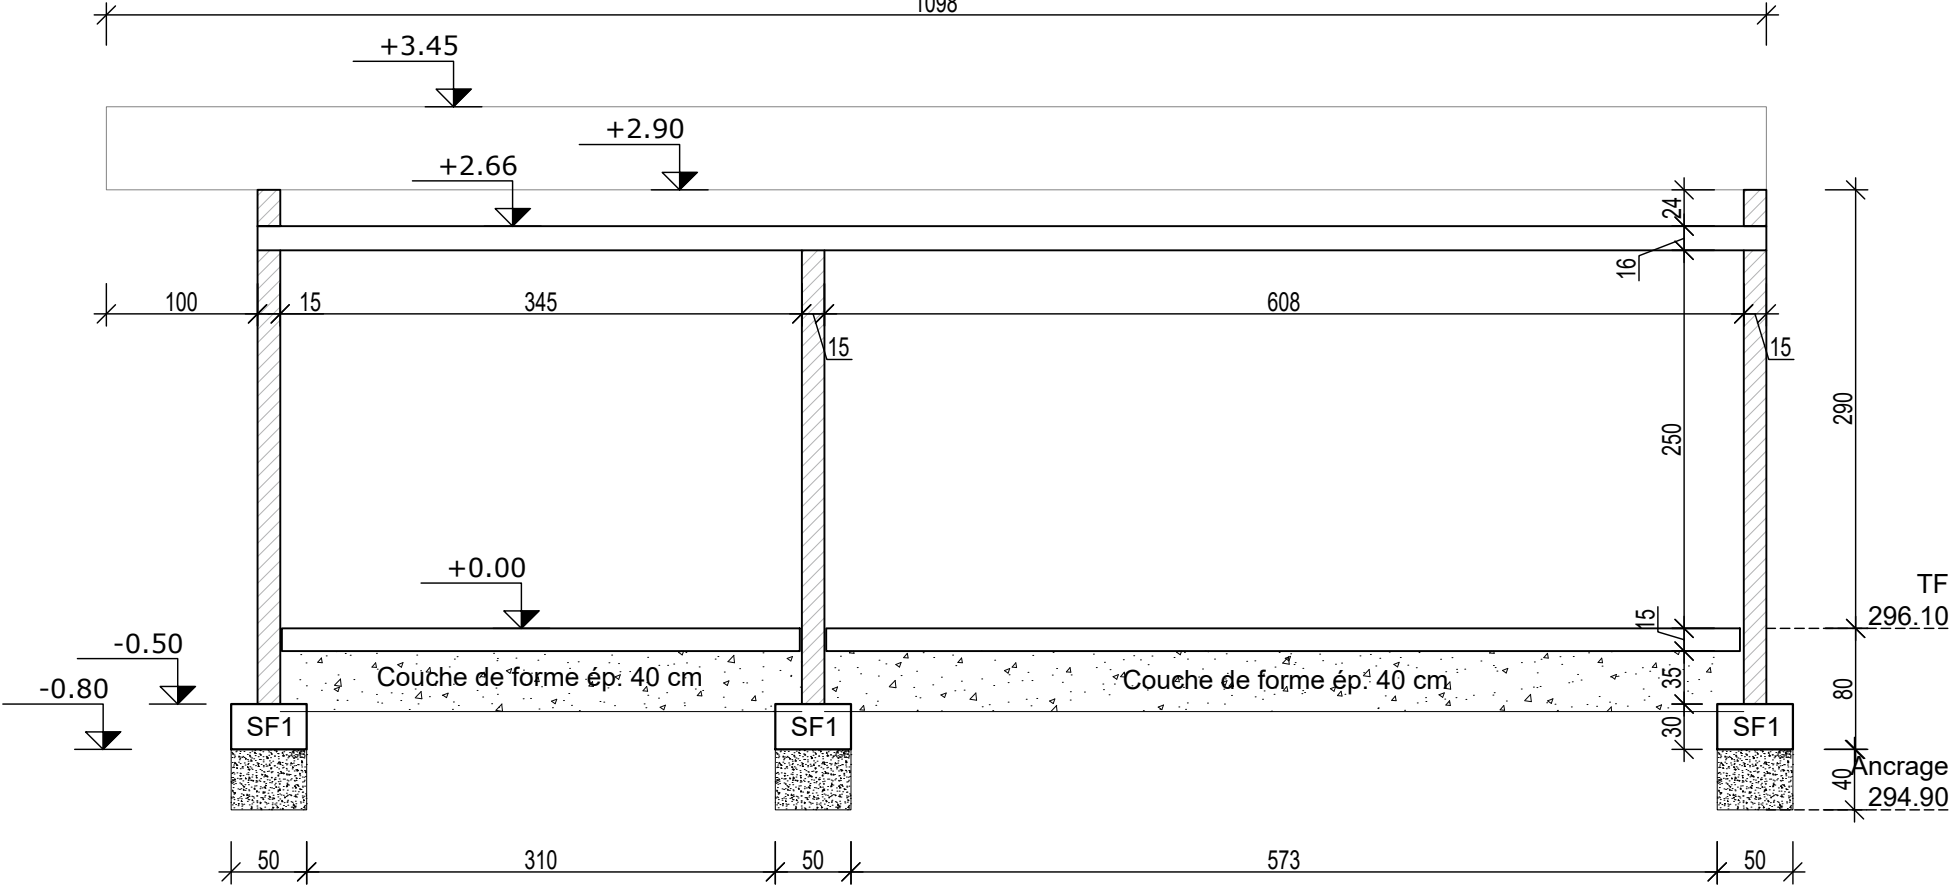1098



Indice:	Date:	Modification / Création	Dessiné par:	Validé par:	  	Pôle DECHET 3-4 - COUPE 2-2	Ech: 1/50	Affaire n°
0	14/11/2024	1 ^{ère} Edition	MDO	JBLS		Séparation Electrique et Stockage déchets Campus VETAGRO SUP MARCY L'ETOILE (69280)	Folio: 13/ 13	Plan: 01
A1	09/04/2025	MAJ Poste transfo	GDT	JBLS				

NOTA : toutes les cotes sont données à titre indicatif. Il appartient à chaque entreprise de se rendre sur site avant l'exécution de son lot, et de vérifier les dimensions du local ainsi que les attentes laissées par les autres entreprises.