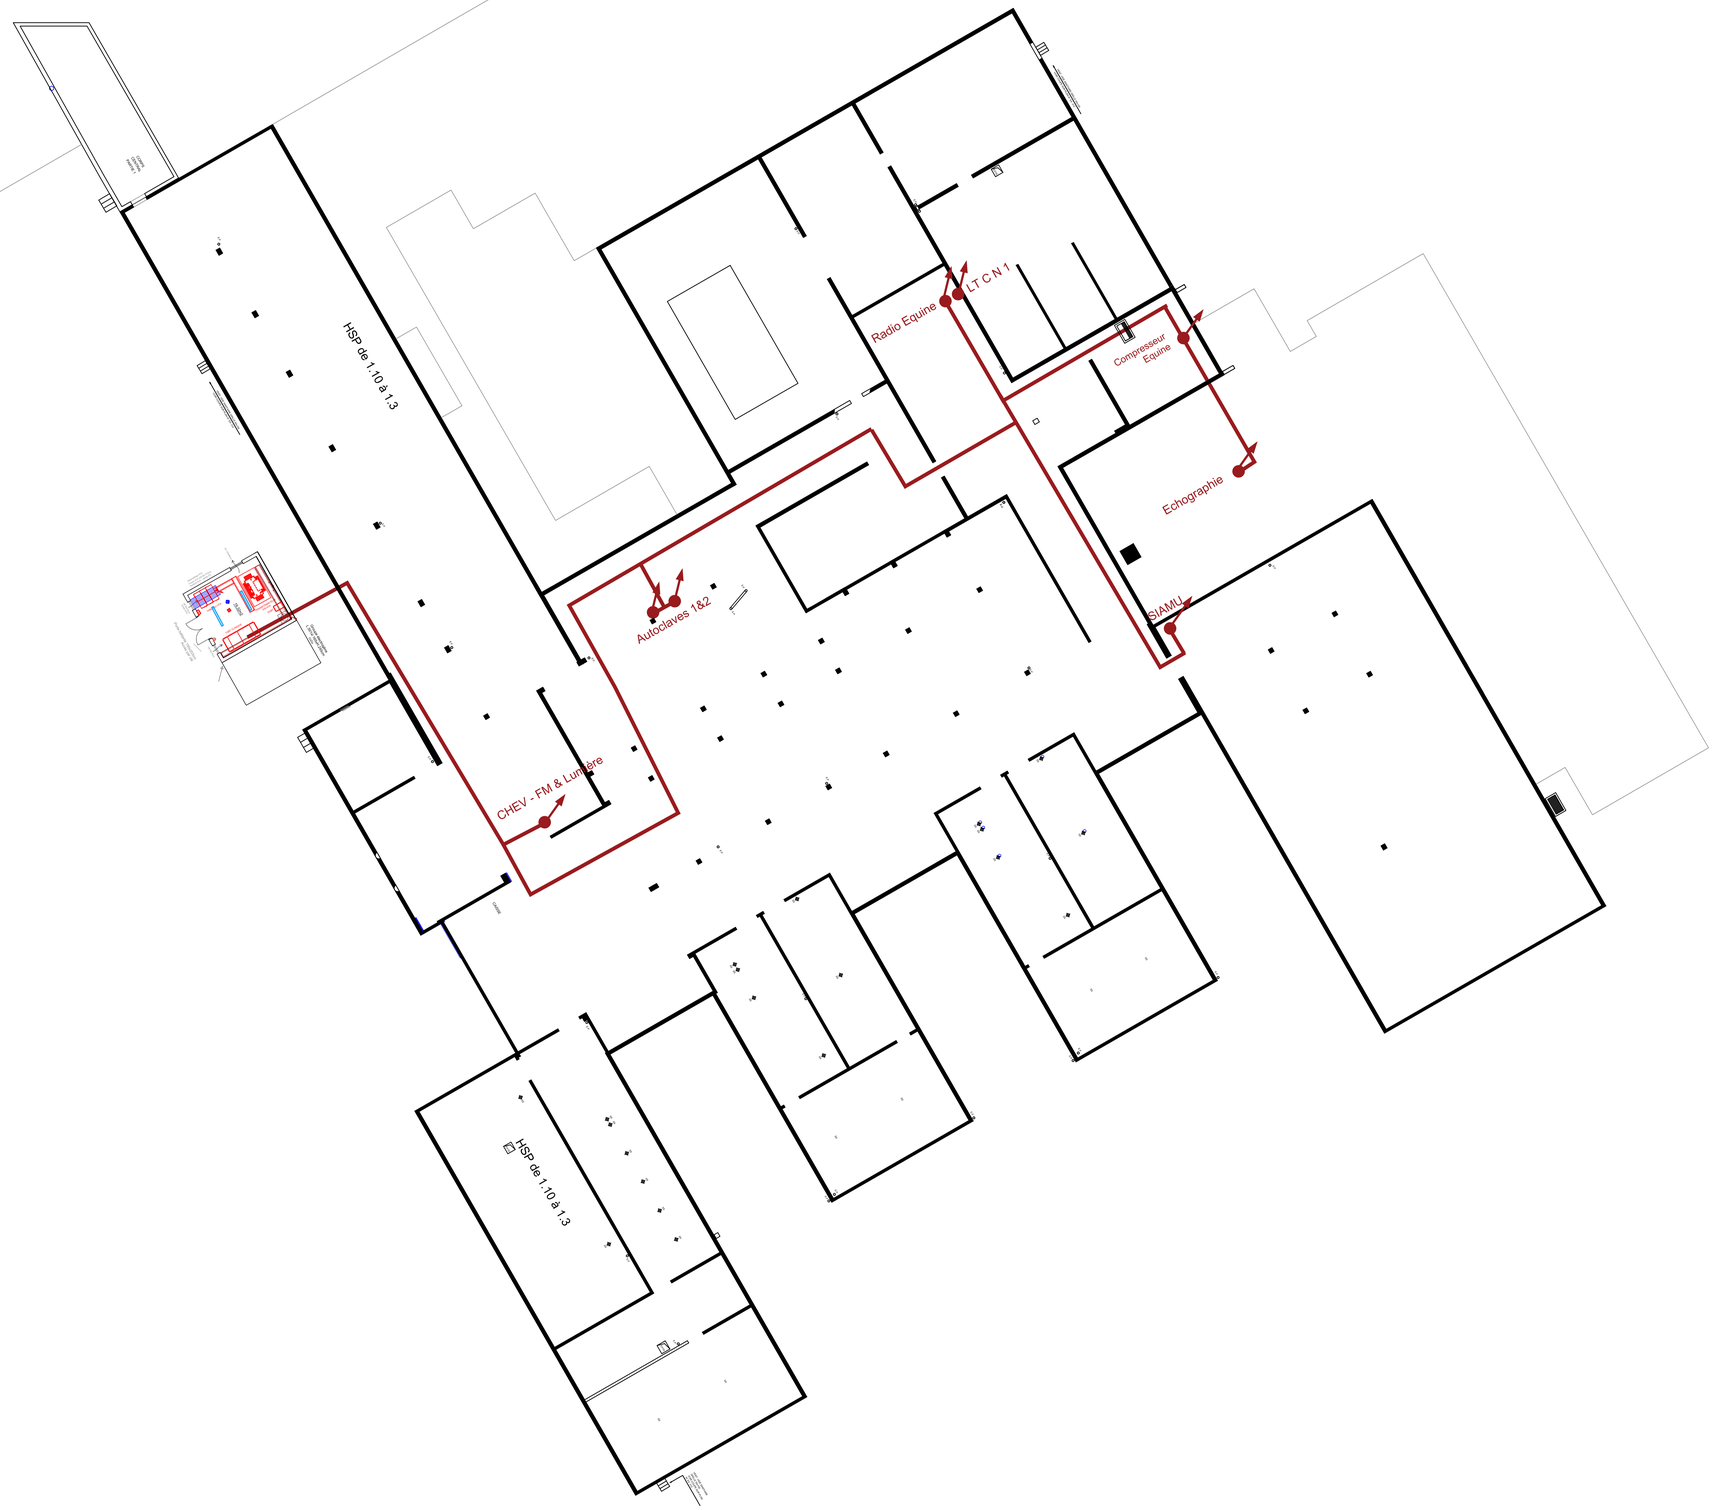

Maître d'Ouvrage :

RÉPUBLIQUE FRANÇAISE
Liberté
Égalité
Fraternité

VetAgro Sup

VetAgro Sup - Campus Vétérinaire
1 Avenue Bourgelat
69280 Marcy l'Etoile

Projet :

VETAGRO
Enceintes climatiques

Intitulé plan :

Plan de cheminement & distribution Clinique
Niveau VS

HEXACONCEPT
FACILITATEURS D'INGÉNIERIE GLOBALE

HEXACONCEPT
129 rue Servient
69003 Lyon
04 30 30 33 73

Architecte :

MAUCOURT ARCHITECTE

MAUCOURT ARCHITECTE
72 Rue de la Charité
69002 Lyon

INDICE	DESIGNATION	DATE
1	Première diffusion	08/10/2025

N° Affaire : 22-127 | Phase : DCE

Plan n° : ELE02 | Echelle : 1/100 | Date : 08/10/2025