


R+1

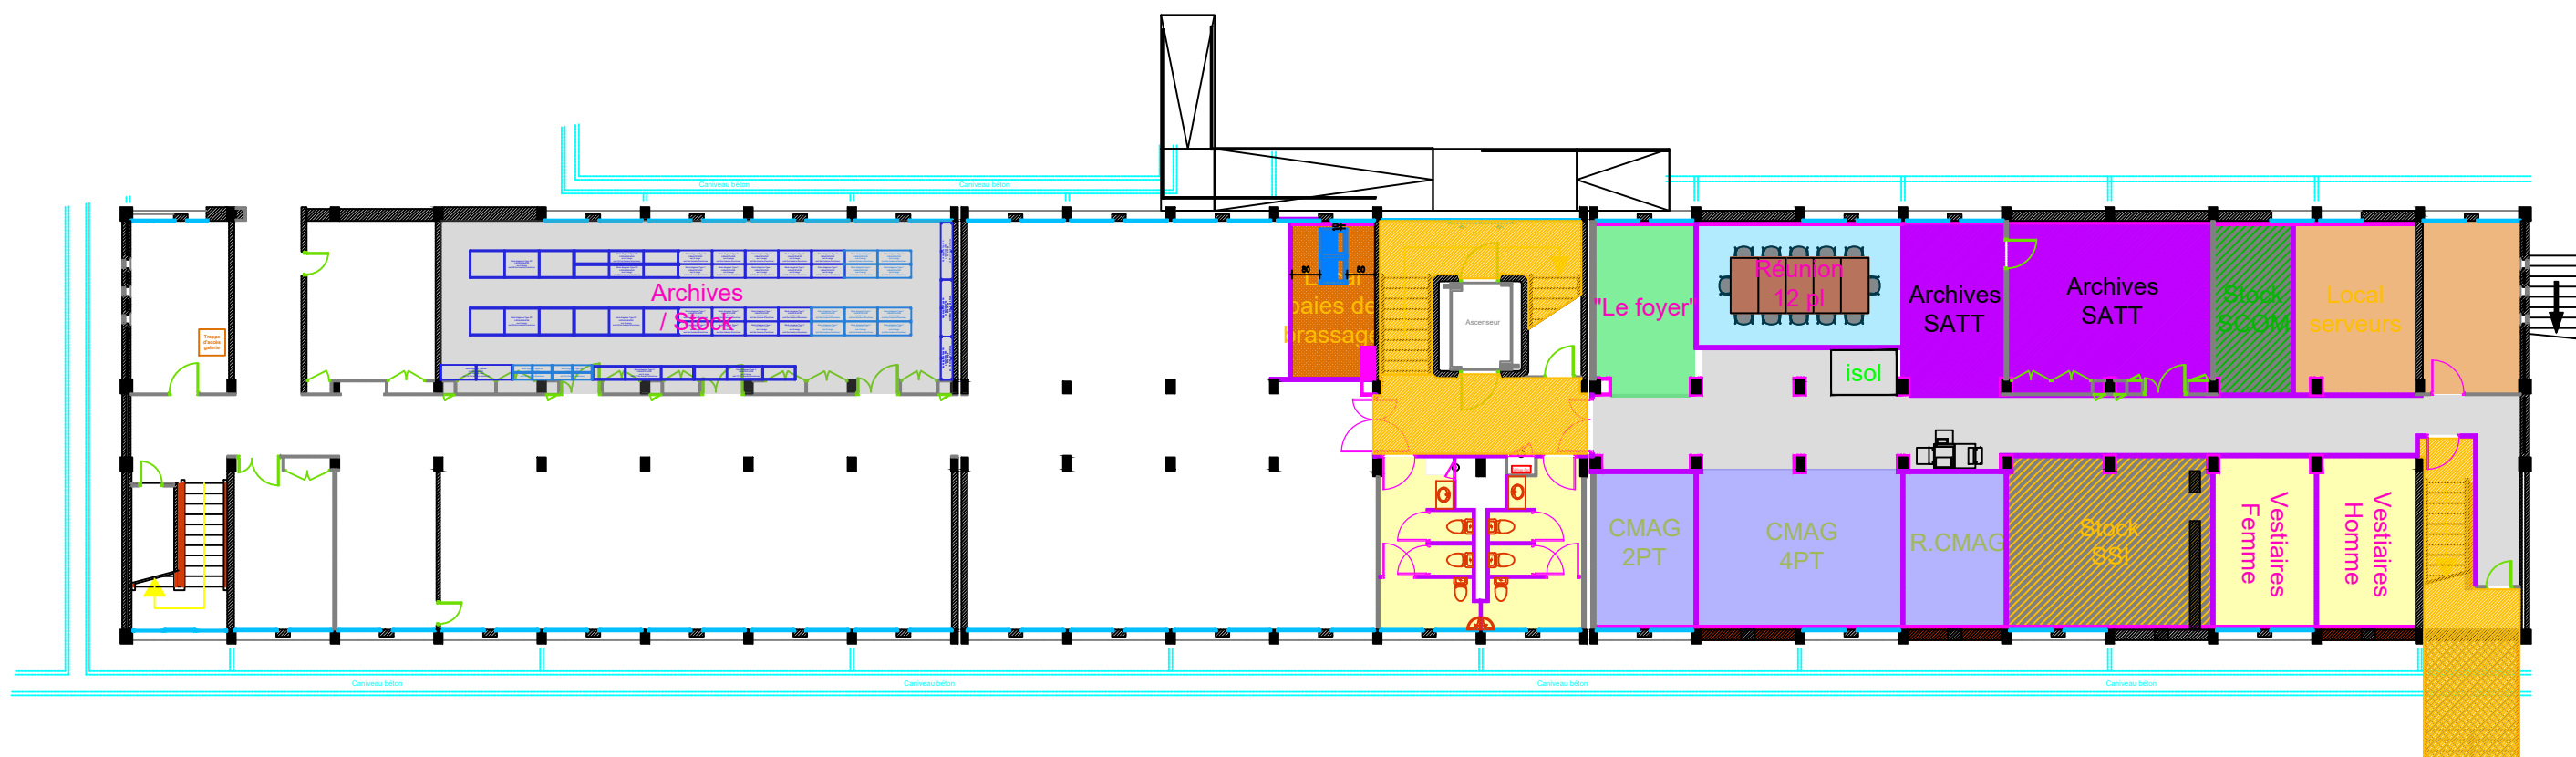


RdJ



Délégation Provence-Corse - DR12
Service Technique et Logistique
31 chemin Joseph Aiguier
13402 Marseille cedex 20

SITE
Marseille Joseph Aiguier

NOM USUEL DU BATIMENT
Bât - C - VACANT

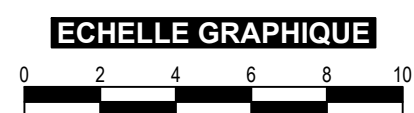

Indice	Date	Désignation de la modification / mise à jour	Dessiné par
A	31/07/2016	Plan d'origine	J-M GARCON
Fichier : M J A 17 0 A			LOGICIEL Autocad 2024

DATE
10/07/2025

NIVEAU/COUPE/FACADES
Aménagements phase 3 - RdJ et R+1

ECHELLE
Echelle : 1/200ème