


R+1

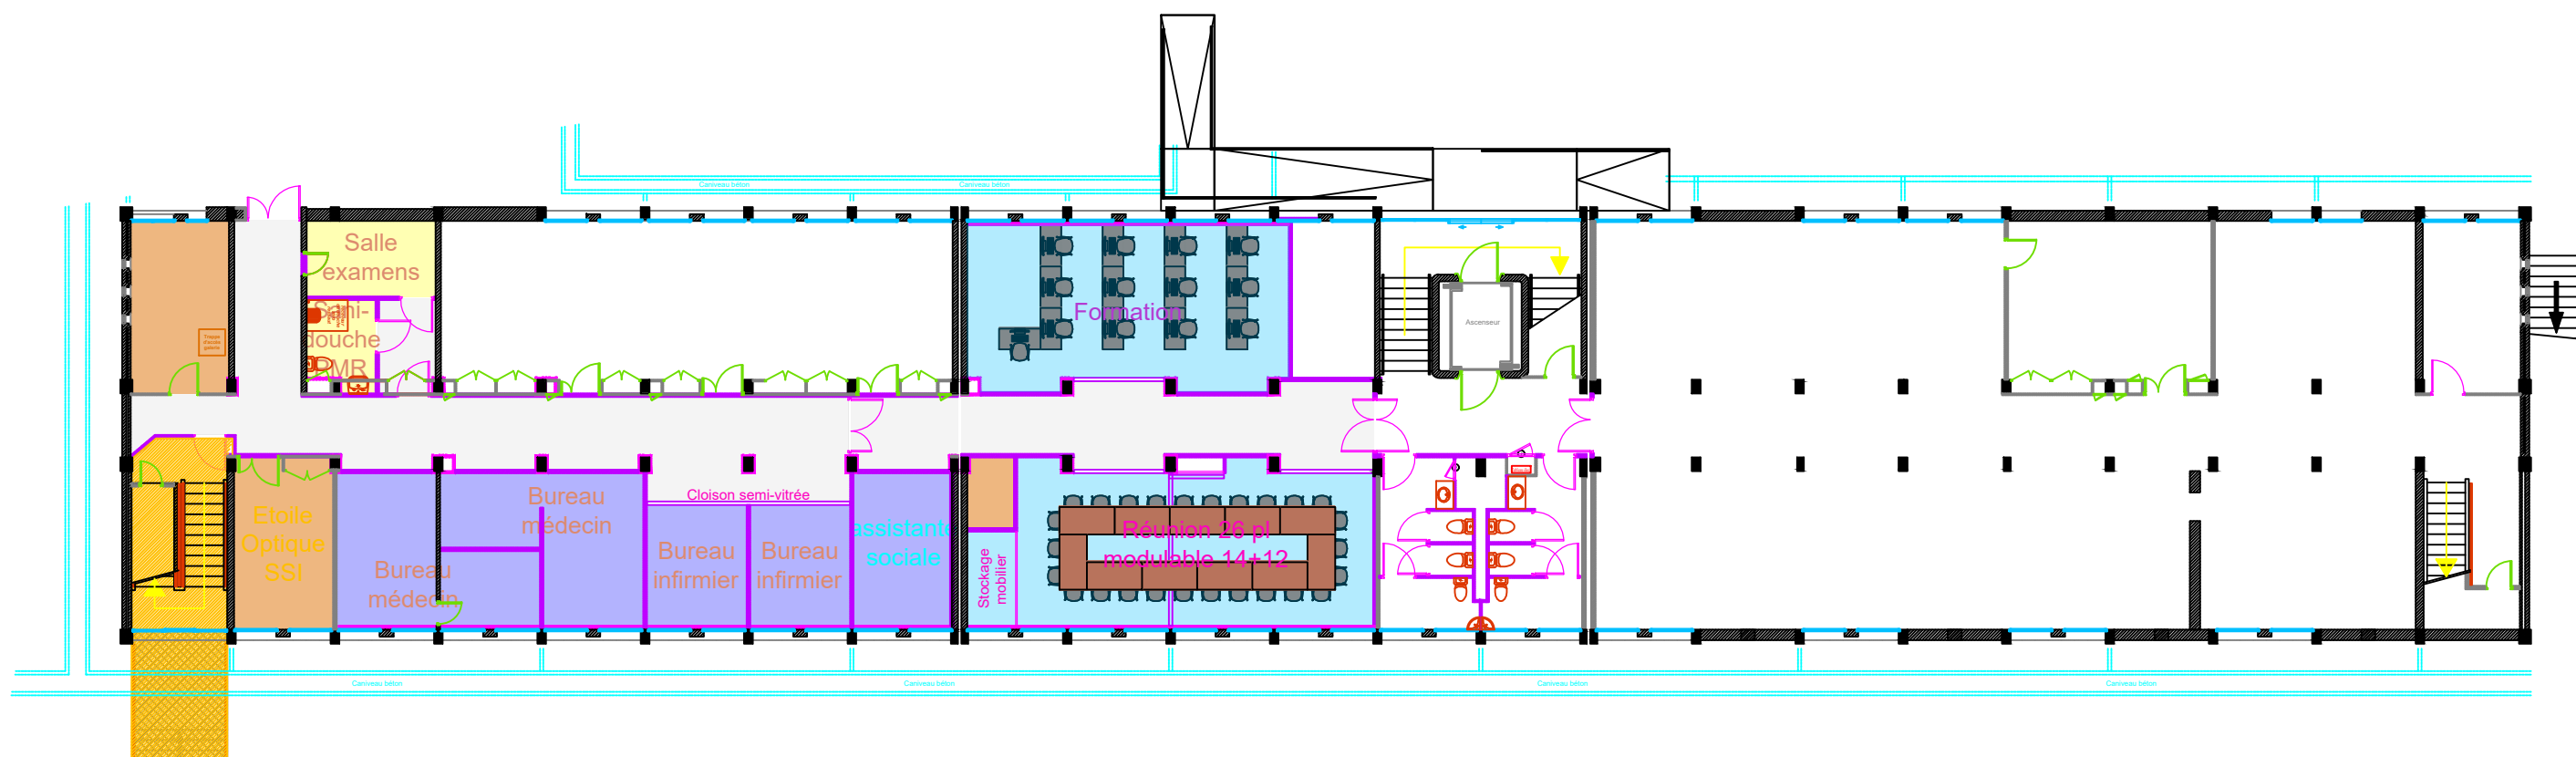

RdJ



Délégation Provence-Corse - DR12  
Service Technique et Logistique  
31 chemin Joseph Aiguier  
13402 Marseille cedex 20

**SITE**  
Marseille Joseph Aiguier

**NOM USUEL DU BATIMENT**  
Bât - C - VACANT



| Indice                 | Date       | Désignation de la modification / mise à jour | Dessiné par                     |
|------------------------|------------|--|---------------------------------|
| A                      | 31/07/2016 | Plan d'origine                               | J-M GARCON                      |
| Fichier : M J A 17 0 A |            |  | <b>LOGICIEL</b><br>Autocad 2024 |

**DATE**  
10/07/2025

**NIVEAU/COUPE/FACADES**  
Aménagements phase 4 - RdJ et R+1

**ECHELLE**  
Echelle : 1/200ème