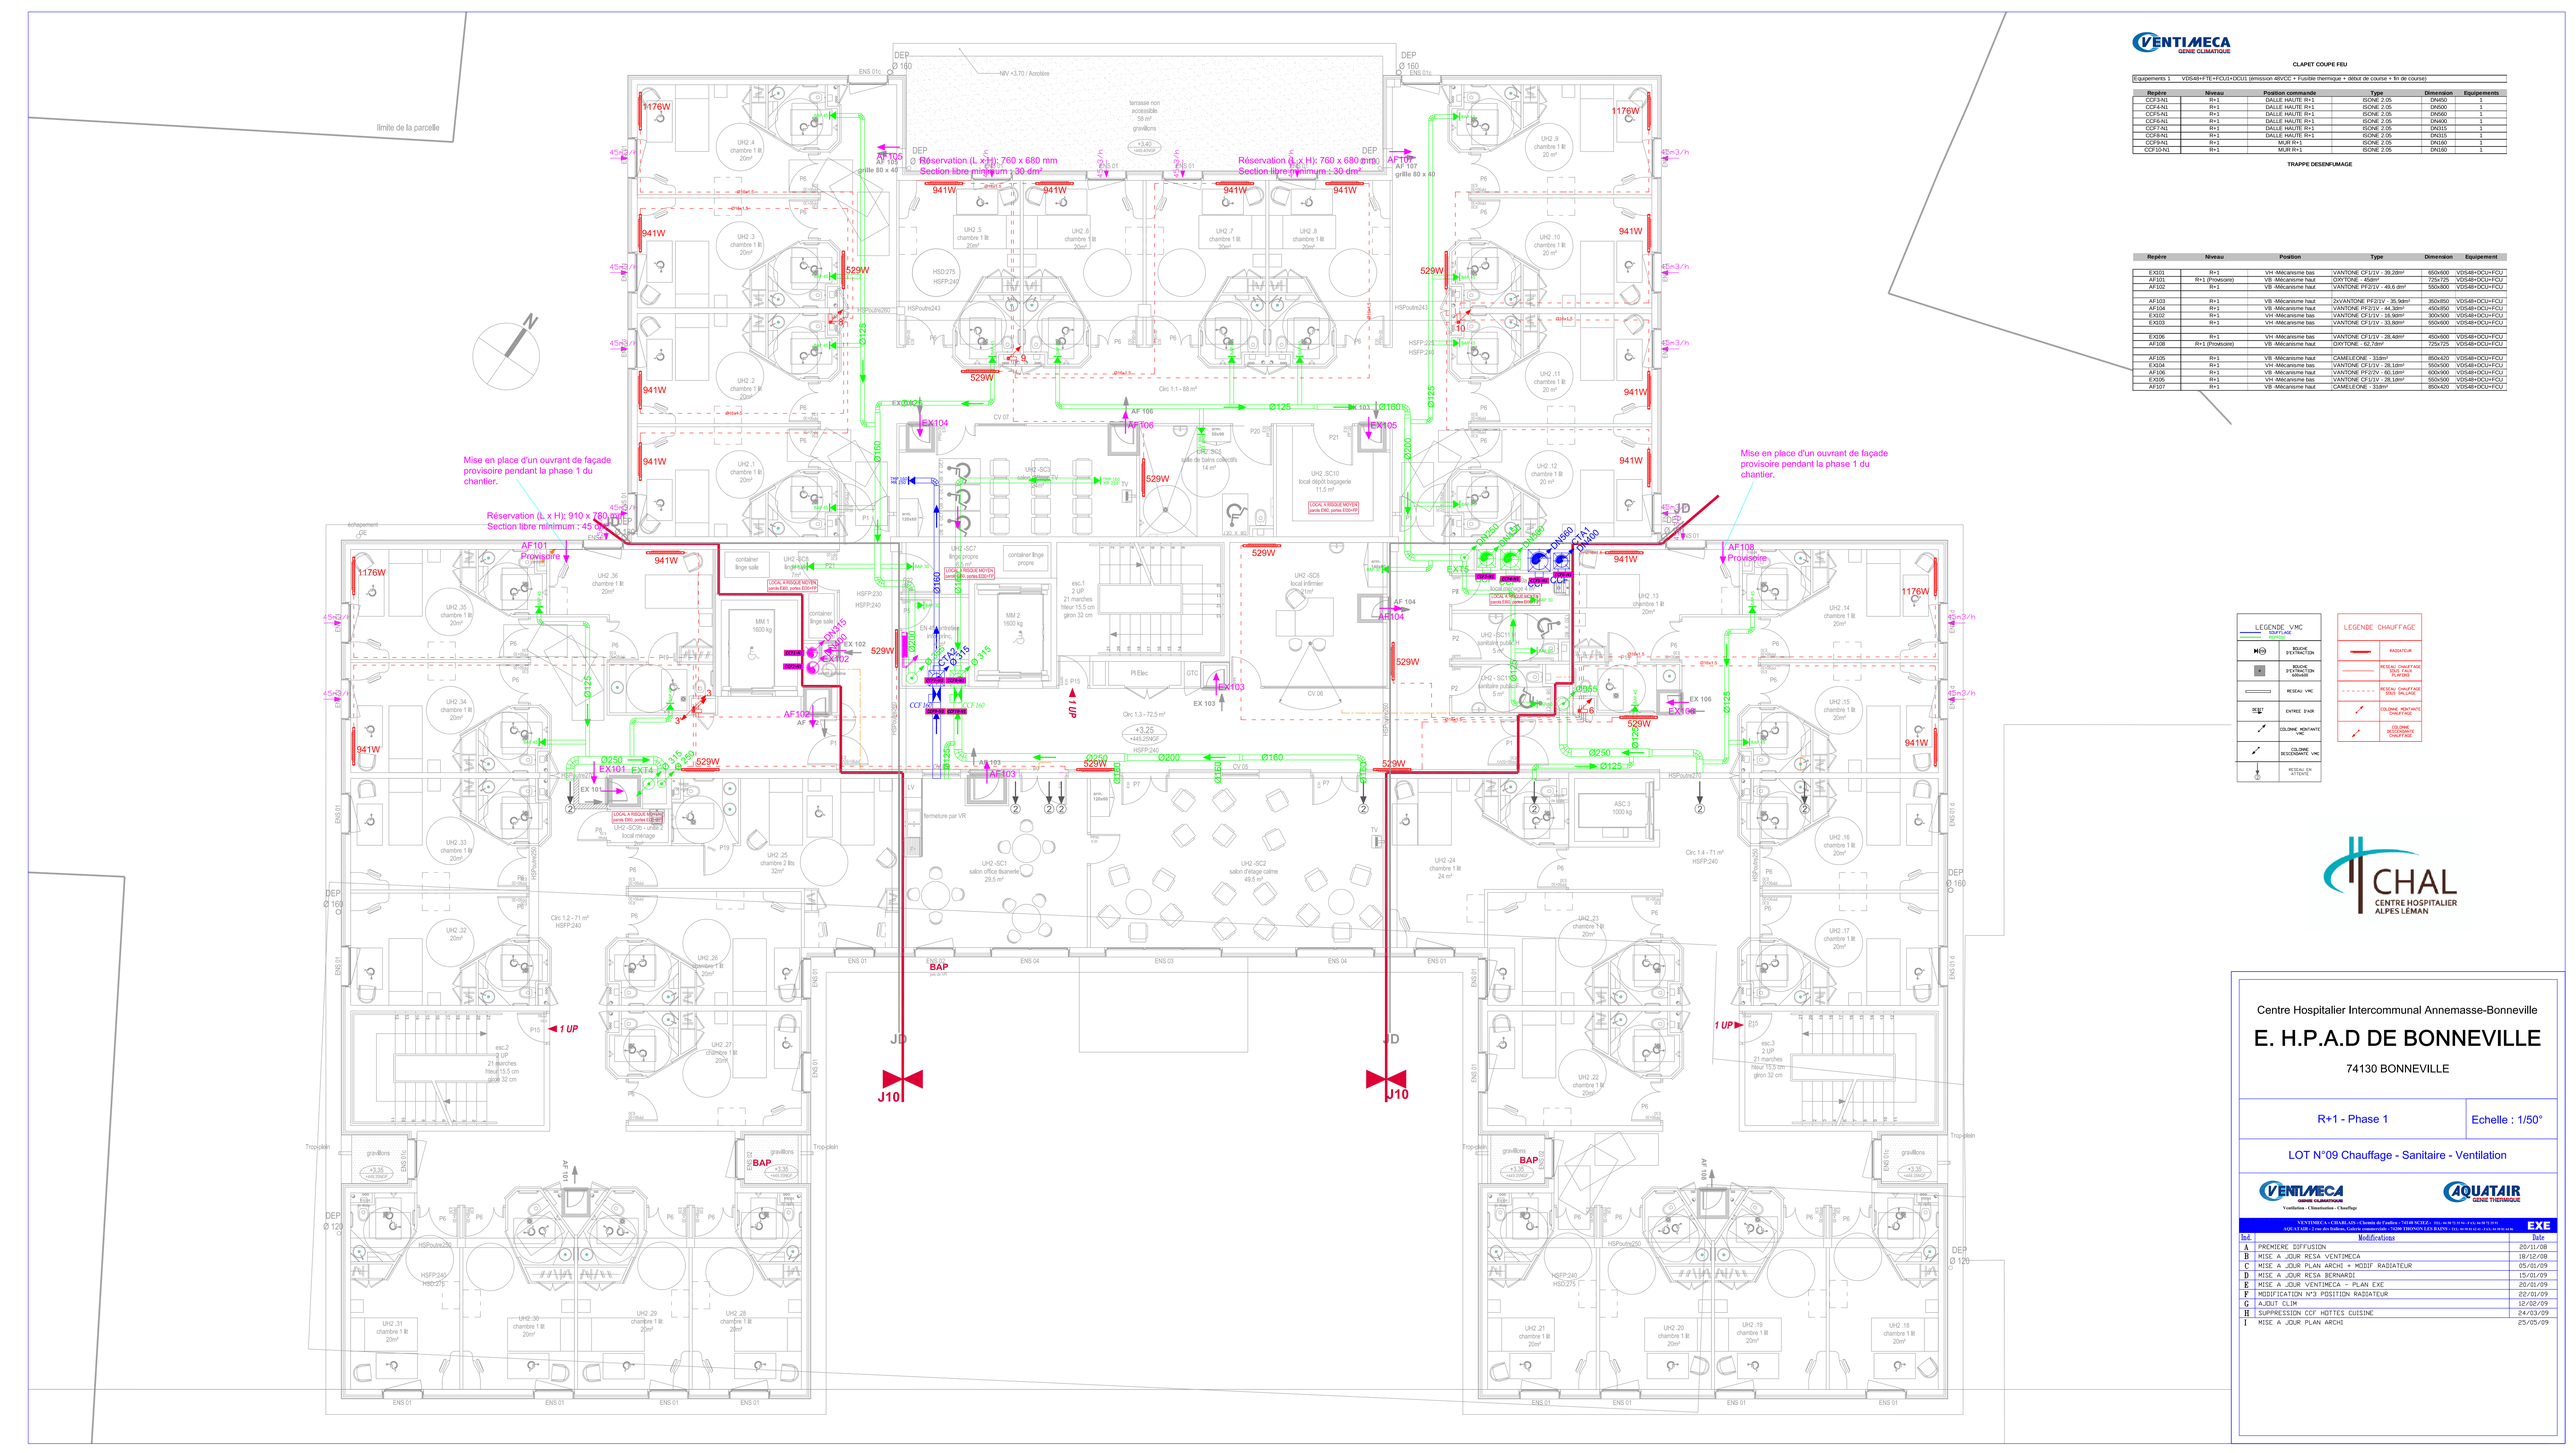

VENTIMECA
GENIE CLIMATIQUE

CLAPET COUPE FEU

(Equipements 1 VDS4B+FTE+FCU1+DCU) (émission 48VDC + Fusible thermique + début de course + fin de course)

Repère	Niveau	Position commande	Type	Dimension	Equipements
CCF3-N1	R+1	DALLE HAUTE R+1	ISONE 2.05	DN450	1
CCF4-N1	R+1	DALLE HAUTE R+1	ISONE 2.05	DN500	1
CCF5-N1	R+1	DALLE HAUTE R+1	ISONE 2.05	DN560	1
CCF6-N1	R+1	DALLE HAUTE R+1	ISONE 2.05	DN800	1
CCF7-N1	R+1	DALLE HAUTE R+1	ISONE 2.05	DN315	1
CCF8-N1	R+1	DALLE HAUTE R+1	ISONE 2.05	DN315	1
CCF9-N1	R+1	MUR R+1	ISONE 2.05	DN160	1
CCF10-N1	R+1	MUR R+1	ISONE 2.05	DN160	1

TRAPPE DESENFUMAGE

Repère	Niveau	Position	Type	Dimension	Equipement
EX101	R+1	VH -Mécanisme bas	VANTONE CF/1V - 39,20m²	650x900	VDS4B+DCU+FCU
AF101	R+1 (Provisoire)	VB -Mécanisme haut	ONYTONE - 45m²	725x725	VDS4B+DCU+FCU
AF102	R+1	VB -Mécanisme haut	VANTONE PF/2SV - 48,6 dm²	550x900	VDS4B+DCU+FCU
AF103	R+1	VB -Mécanisme haut	2xVANTONE PF/2SV - 35,9dm²	350x850	VDS4B+DCU+FCU
AF104	R+1	VB -Mécanisme haut	VANTONE PF/2SV - 44,3dm²	450x950	VDS4B+DCU+FCU
EX102	R+1	VH -Mécanisme bas	VANTONE CF/1V - 35,9dm²	300x500	VDS4B+DCU+FCU
EX103	R+1	VH -Mécanisme bas	VANTONE CF/1V - 33,8dm²	550x600	VDS4B+DCU+FCU
EX106	R+1	VH -Mécanisme bas	VANTONE CF/2V - 28,4dm²	450x900	VDS4B+DCU+FCU
AF108	R+1 (Provisoire)	VB -Mécanisme haut	ONYTONE - 62,19m²	725x725	VDS4B+DCU+FCU
AF105	R+1	VB -Mécanisme haut	CAMELEONE - 31dm²	850x320	VDS4B+DCU+FCU
EX104	R+1	VH -Mécanisme bas	VANTONE CF/1V - 26,1dm²	550x500	VDS4B+DCU+FCU
AF106	R+1	VB -Mécanisme haut	VANTONE PF/2V - 60,1dm²	600x900	VDS4B+DCU+FCU
EX105	R+1	VH -Mécanisme bas	VANTONE CF/1V - 26,1dm²	550x500	VDS4B+DCU+FCU
AF107	R+1	VB -Mécanisme haut	CAMELEONE - 31dm²	850x320	VDS4B+DCU+FCU

CHAL
CENTRE HOSPITALIER ALPES LEMAN

Centre Hospitalier Intercommunal Annemasse-Bonneville

E. H.P.A.D DE BONNEVILLE

74130 BONNEVILLE

R+1 - Phase 1 | Echelle : 1/50°

LOT N°09 Chauffage - Sanitaire - Ventilation

VENTIMECA GENIE CLIMATIQUE — Ventilation - Climatisation - Chauffage
AQUATAIR GENIE THERMIQUE

VENTIMECA « CHABLAIS » Chemin de Pamboz - 74140 SCIEZ - Tél. 04 50 72 93 94 - Fax. 04 50 72 93 95
SOCAVE 2 rue des Drélises, Fabrique communale - 74200 THONON LES BAINS - Tél. 04 50 26 01 01 - Fax. 04 50 26 01 00

EXE

Ind.	Modifications	Date
A	PREMIERE DIFFUSION	20/11/08
B	MISE A JOUR RESA VENTIMECA	18/12/08
C	MISE A JOUR PLAN ARCHI + MODIF RADIATEUR	05/01/09
D	MISE A JOUR RESA BERNARDI	15/01/09
E	MISE A JOUR VENTIMECA - PLAN EXE	20/03/09
F	MODIFICATION N°3 POSITION RADIATEUR	22/01/09
G	AJOUT CLIM	12/02/09
H	SUPPRESSION CCF HOTTES CUISINE	24/03/09
I	MISE A JOUR PLAN ARCHI	25/05/09