VENTIMECA
GENIE CLIMATIQUE

CLAPET COUPE FEU

Equipements 1	VDS4B+FTE+FCU1+DCU1 (émission 48VCC + Fusible thermique + début de course + fin de course)

Repère	Niveau	Position commande	Type	Dimension	Equipements
CCF7-N3	R+3	DALLE HAUTE R+3	ISONE 2.05	DN560	1
CCF8-N3	R+3	DALLE HAUTE R+3	ISONE 2.05	DN560	1

TRAPPE DESENFUMAGE

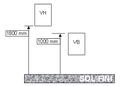

Repère	Niveau	Position	Type	Dimension	Equipement
AF302	R+3	VB -Mécanisme haut	VANTONE PF21V - 49,6 dm³	550x800	VDS4B+DCU+FCU
AF303	R+3	VB -Mécanisme haut	2xVANTONE PF21V - 35,9dm³	350x850	VDS4B+DCU+FCU
AF305	R+3	VB -Mécanisme haut	VANTONE PF21V - 33,8dm³	350x800	VDS4B+DCU+FCU
EX002	R+3	VH -Mécanisme bas	VANTONE CF1/1V - 16,9dm³	300x500	VDS4B+DCU+FCU
EX003	R+3	VH -Mécanisme bas	VANTONE CF1/1V - 33,8dm³	550x600	VDS4B+DCU+FCU
EX005	R+3	VH -Mécanisme bas	VANTONE CF1/1V - 28,4dm³	450x600	VDS4B+DCU+FCU

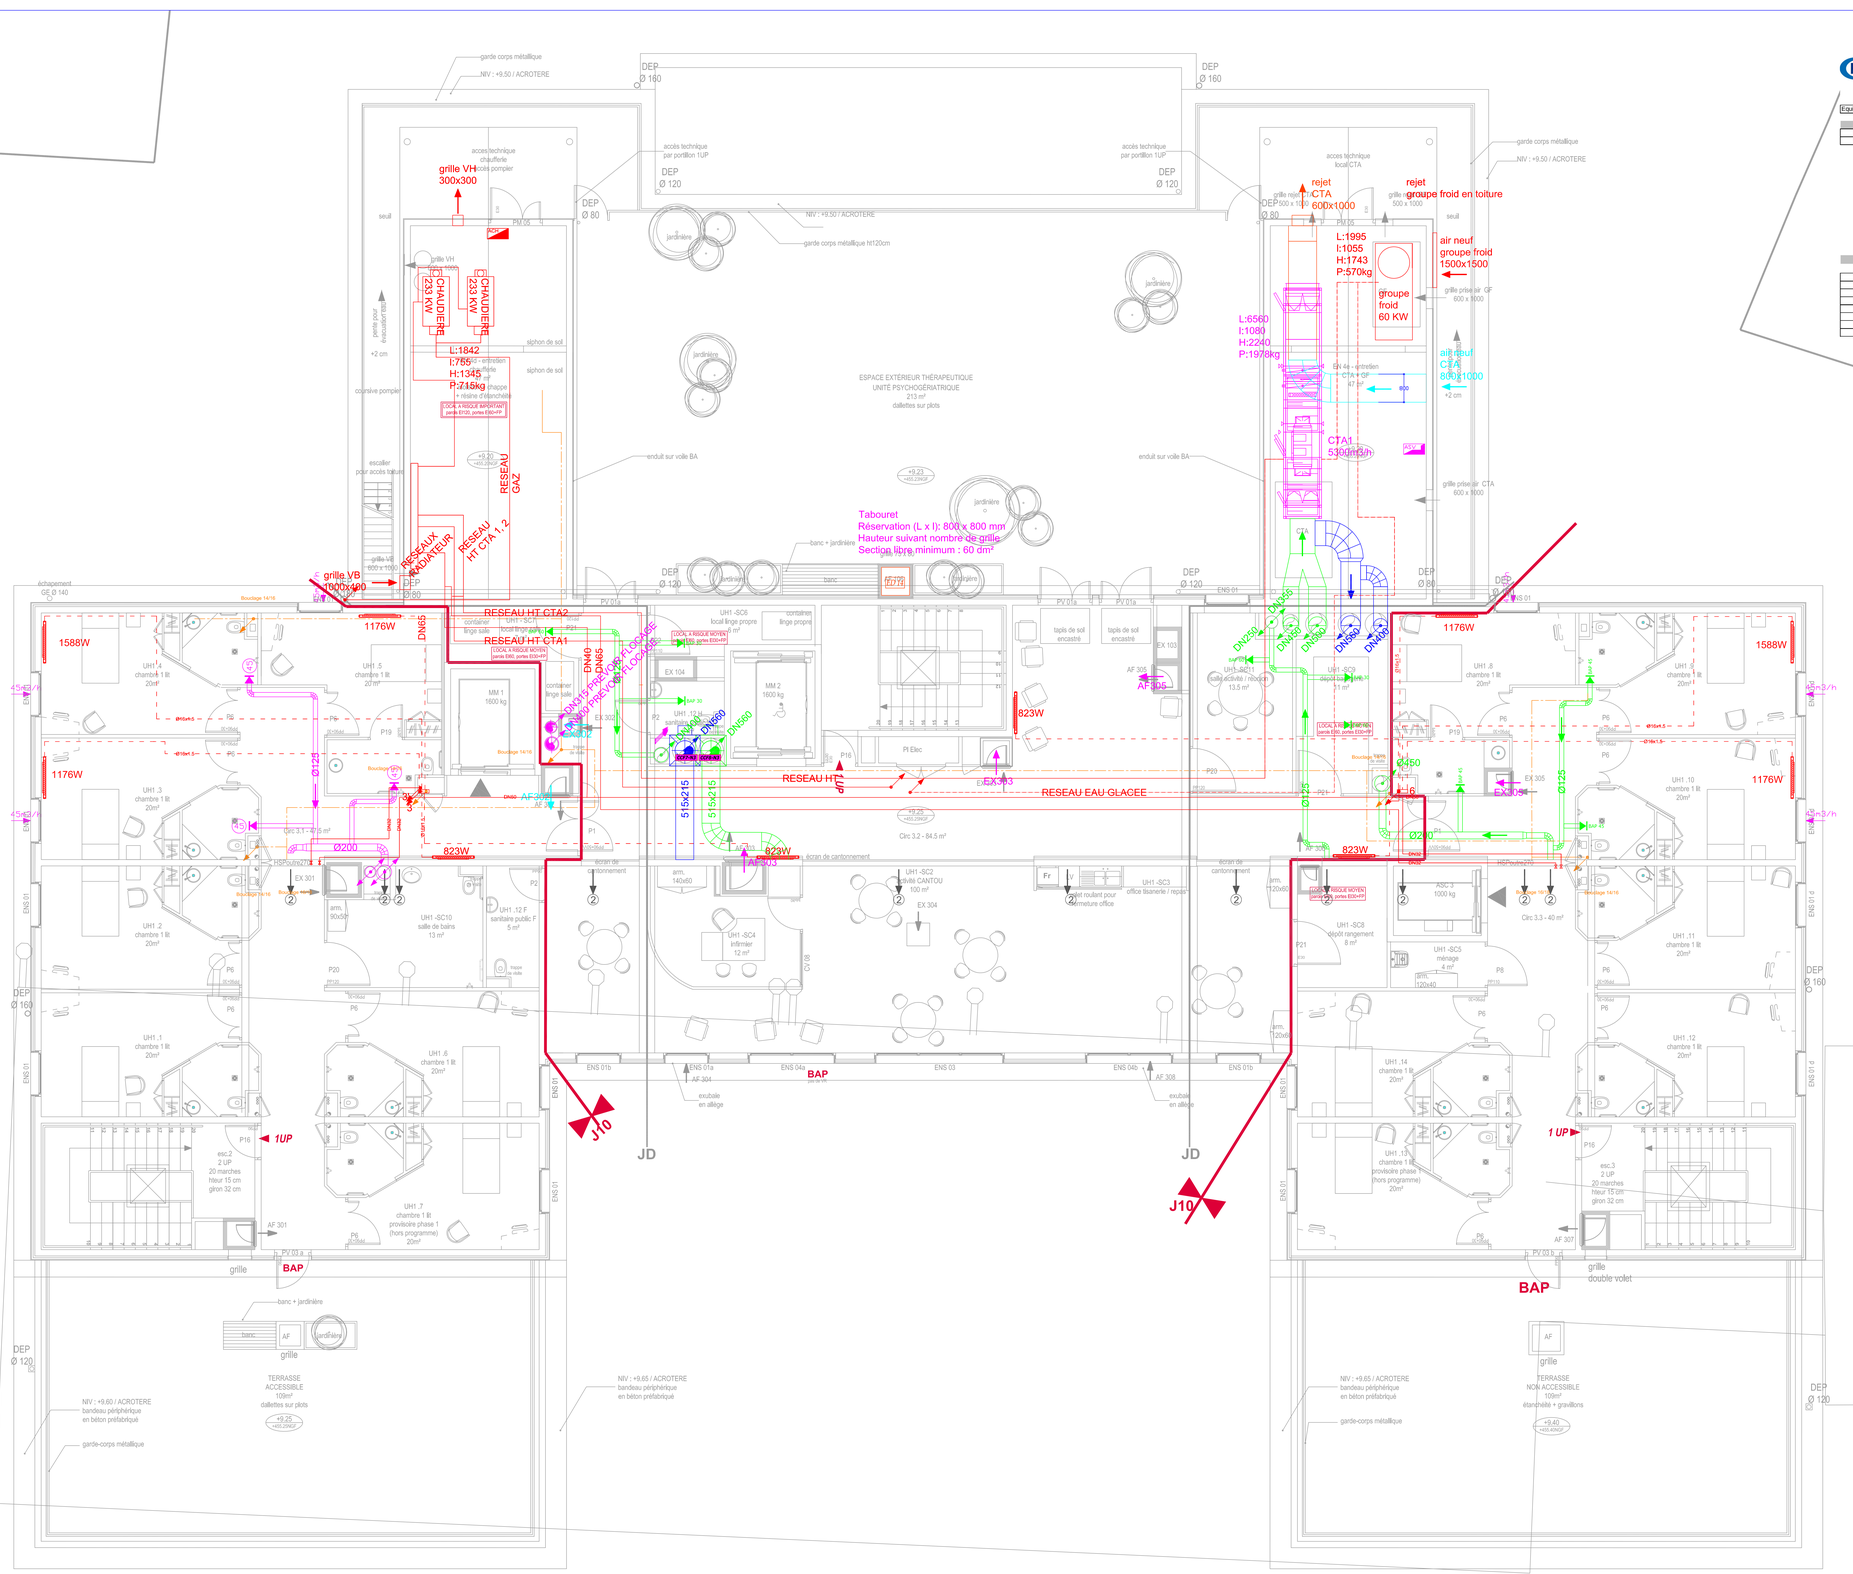

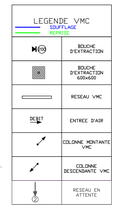

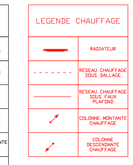

CHAL
CENTRE HOSPITALIER ALPES LÉMAN

Centre Hospitalier Intercommunal Annemasse-Bonneville

E. H.P.A.D DE BONNEVILLE

74130 BONNEVILLE

R+3 - Phase 1 | Echelle : 1/50°

LOT N°09 Chauffage - Sanitaire - Ventilation

VENTIMECA GENIE CLIMATIQUE Ventilation - Climatisation - Chauffage

AQUATAIR GENIE THERMIQUE

VENTIMECA - CHAMBAN - Chemin de l'usine - 74140 SCIEZ - TEL: 04 50 72 59 94 - FAX: 04 50 72 59 95
SOCAT AIR - 2 rue des Sellions, Galerie commerciale - 74200 THONON LES BAINS - TEL: 04 50 81 61 47 - FAX: 04 50 81 66 66

EXE

Ind.	Modifications	Date
A	PREMIERE DIFFUSION	08/12/08
B	MISE A JOUR PLAN ARCHI	05/01/09
C	MODIFICATION NOMENCLATURE	15/01/09
D	MODIFICATION N°3 POSITION RADIATEUR	26/01/09
E	MODIFICATION LOCAUX TECHNIQUES	26/01/09
F	SUPPRESSION CCF HOTTES CUISINE	24/03/09
G	MISE A JOUR PLAN ARCHI	25/05/09