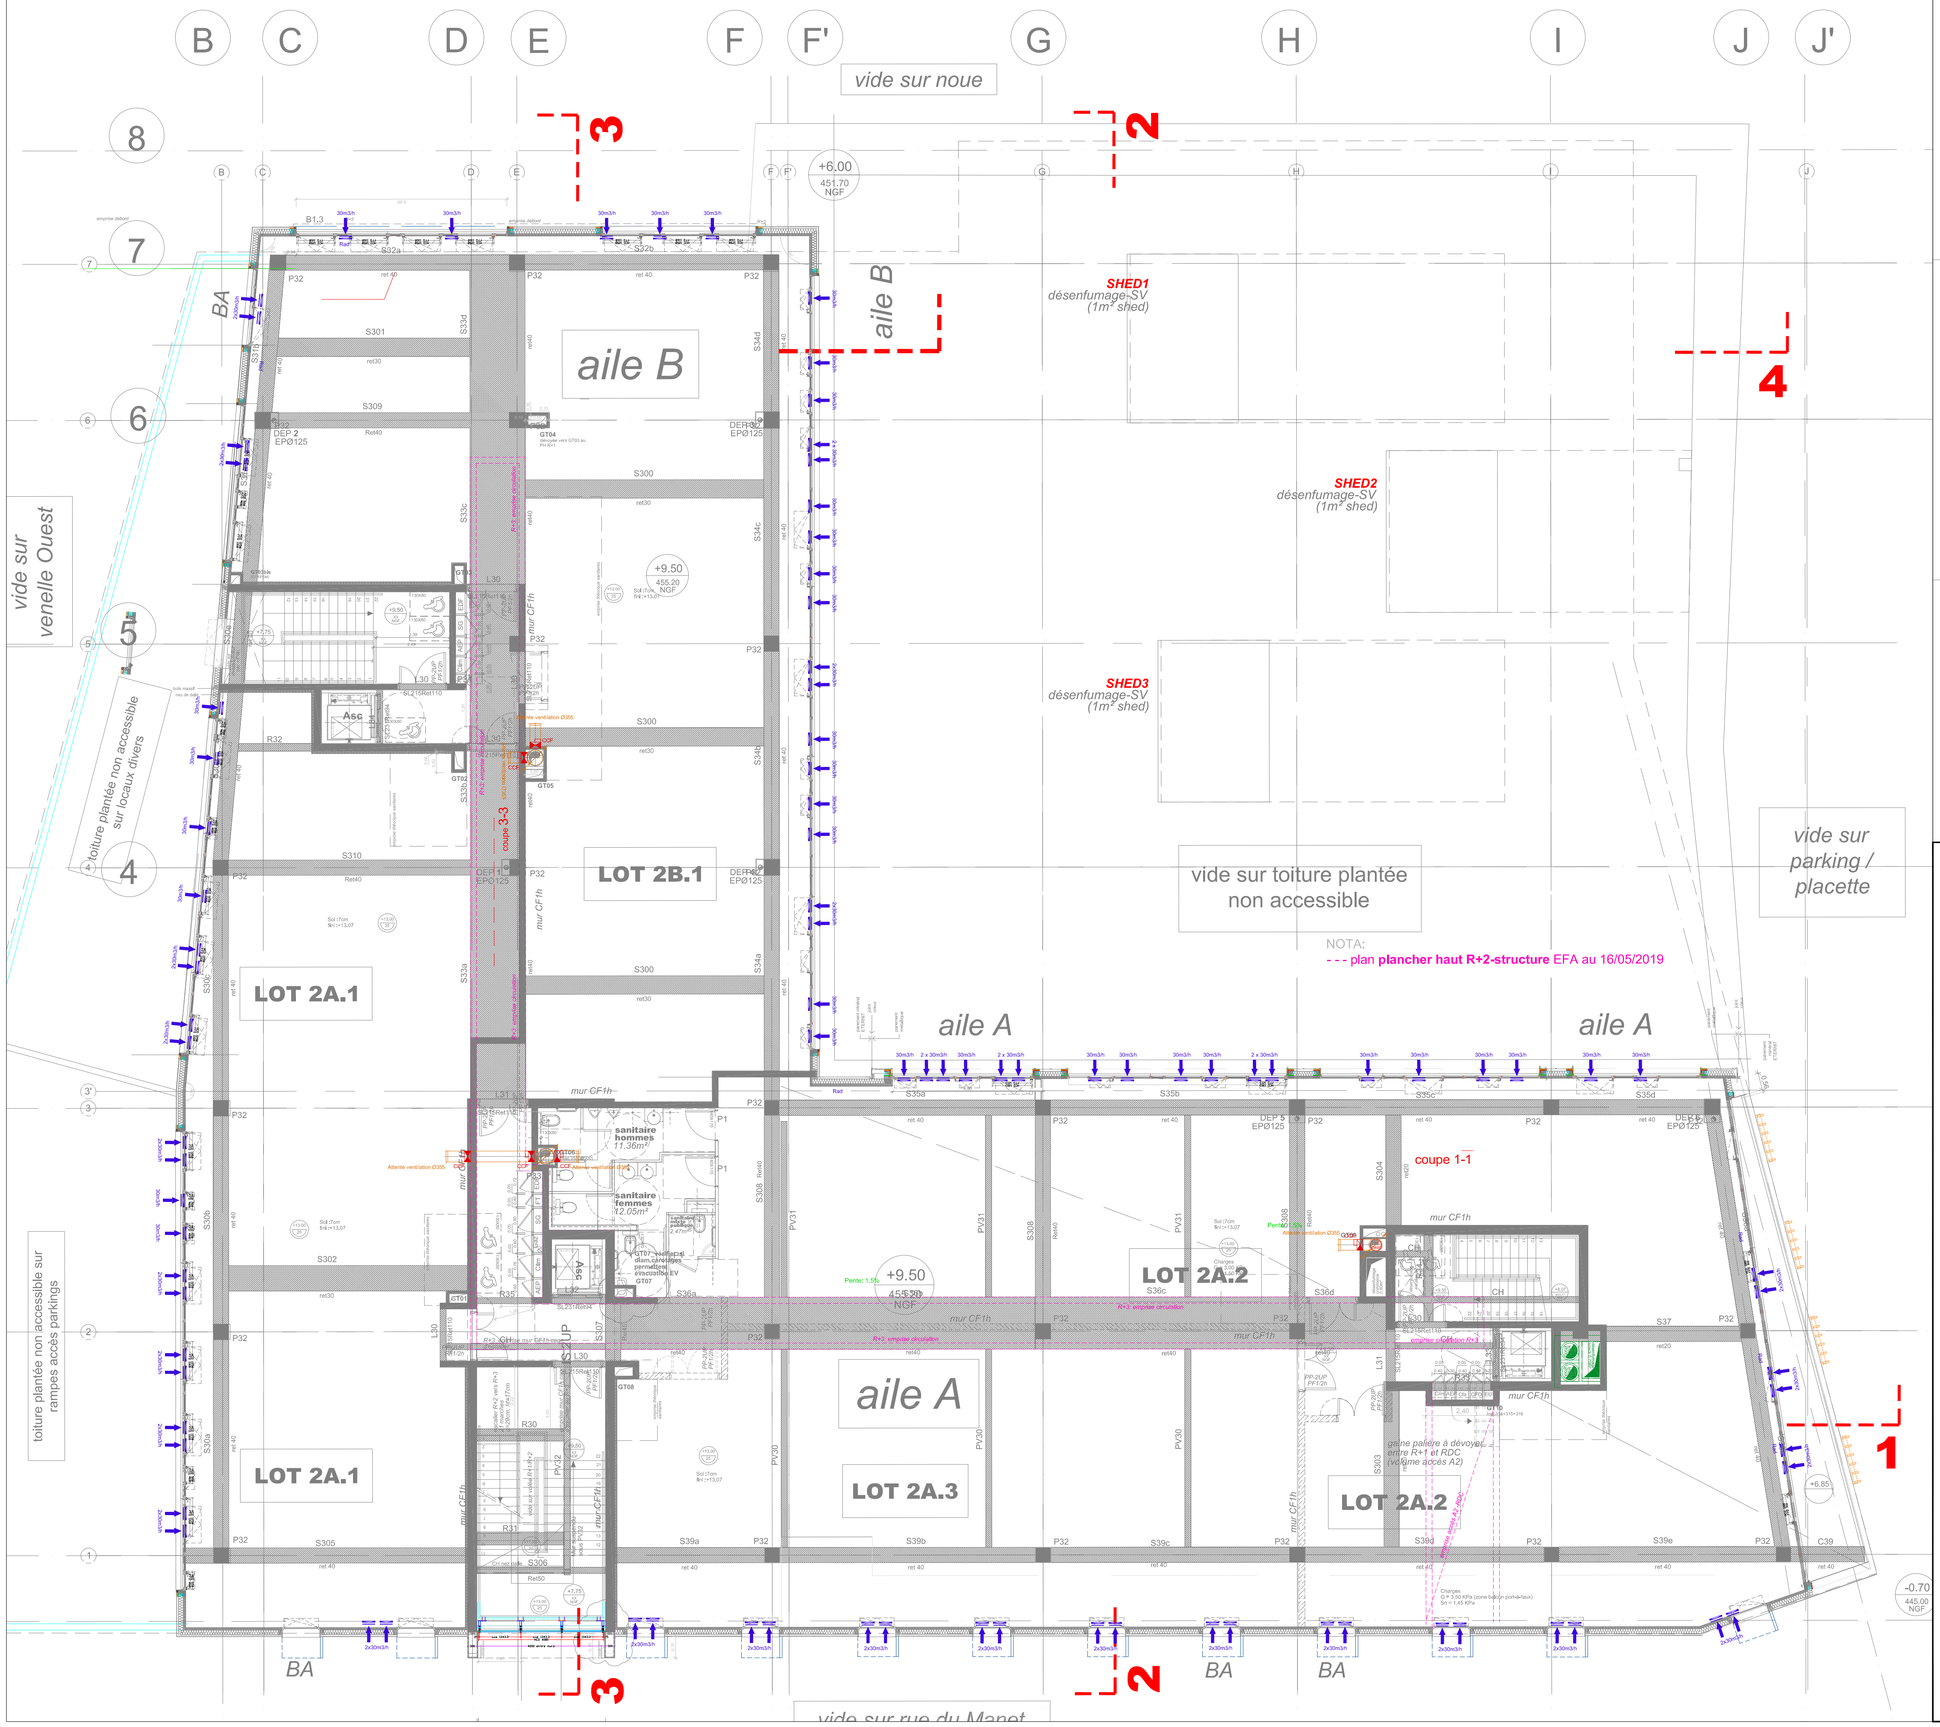

NOTA:
- - - plan **plancher haut R+2-structure** EFA au 16/05/2019

LEGENDE

SYMBOLES	DESCRIPTION DU MATERIEL
	RÉSEAU EAUX USEES / EAUX VANNES
EP EP	RÉSEAU EAUX PLUVIALES
EF	RÉSEAU EAU FROIDE
	RÉSEAU VMC
	ENTREE D'AIR AUTOREGLABLE

GROUPE GETHERM
9 rue Olivier de Serres
26300 CHATEAUNEUF SUR ISERE
Tel : 04 75 47 94 62 - Fax : 04 75 45 70 95

TECHNIQUE SAVOIE
Au Goutier route du lac
73470 NOVALAISE
Tel : 04 79 26 67 70 - Fax : 04 79 28 95 48

Maître d'Ouvrage :

PEGASUS DEVELOPPEMENT
81 rue de Gerland- BP 87422
69347 LYON Cedex 07

Maître d'oeuvre :

Bet Fluides
LYONNAISE DE MANAGEMENT & D'INGENIERIE (L.M.I.)
81 rue de Gerland - BP 87422
69347 LYON CEDEX 07
Tel. : 04 82 53 68 70
@ : contact@lmi4yon.fr

Architecte
Claudia Jeria Caceres
Architecte DPLG
259 rue des Erables
69009 LYON Duchère
Tél: +33 (0)6 81 63 30 87
cjeriacaceres.architecte@gmail.com

Bureau de Contrôle
Bureau Veritas Construction
Région Auvergne Rhône Alpes
16, chemin du Jubin- BP26
69571 Dardilly Cedex
tél. +33 (0)4 72 29 70 83
patrick.rousset@fr.bureauveritas.com

Assistant M.d'Ouvrage :
D2P
81 rue de Gerland- BP 87422
69347 LYON Cedex 07
Tél. +33(0)4 78 63 60 45
Fax. +33(0)4 72 61 18 75

ECOQUARTIER DU CHÂTEAU DES SIRES DE FAUCIGNY
"LOT A" OPERATION DE MIXITE URBAINE

Avenue de Faucigny 74130 BONNEVILLE

VENTILATION

PLAN CVC R+2

Modif.	Date	Désignation
A	22/01/20	Première édition
B	04/03/20	Mise à jour fond de plan
C	03/06/20	MAJ fond de plan suivant ind S R+3

Dessiné le 03/06/2020 | Par: F.BE | Ech.1/50e

Plan N°

CVC-4