



Panoplie CTA 1 Hébergement 1

Raccordement
BF fileté 2"
BC fileté 1 1/2"

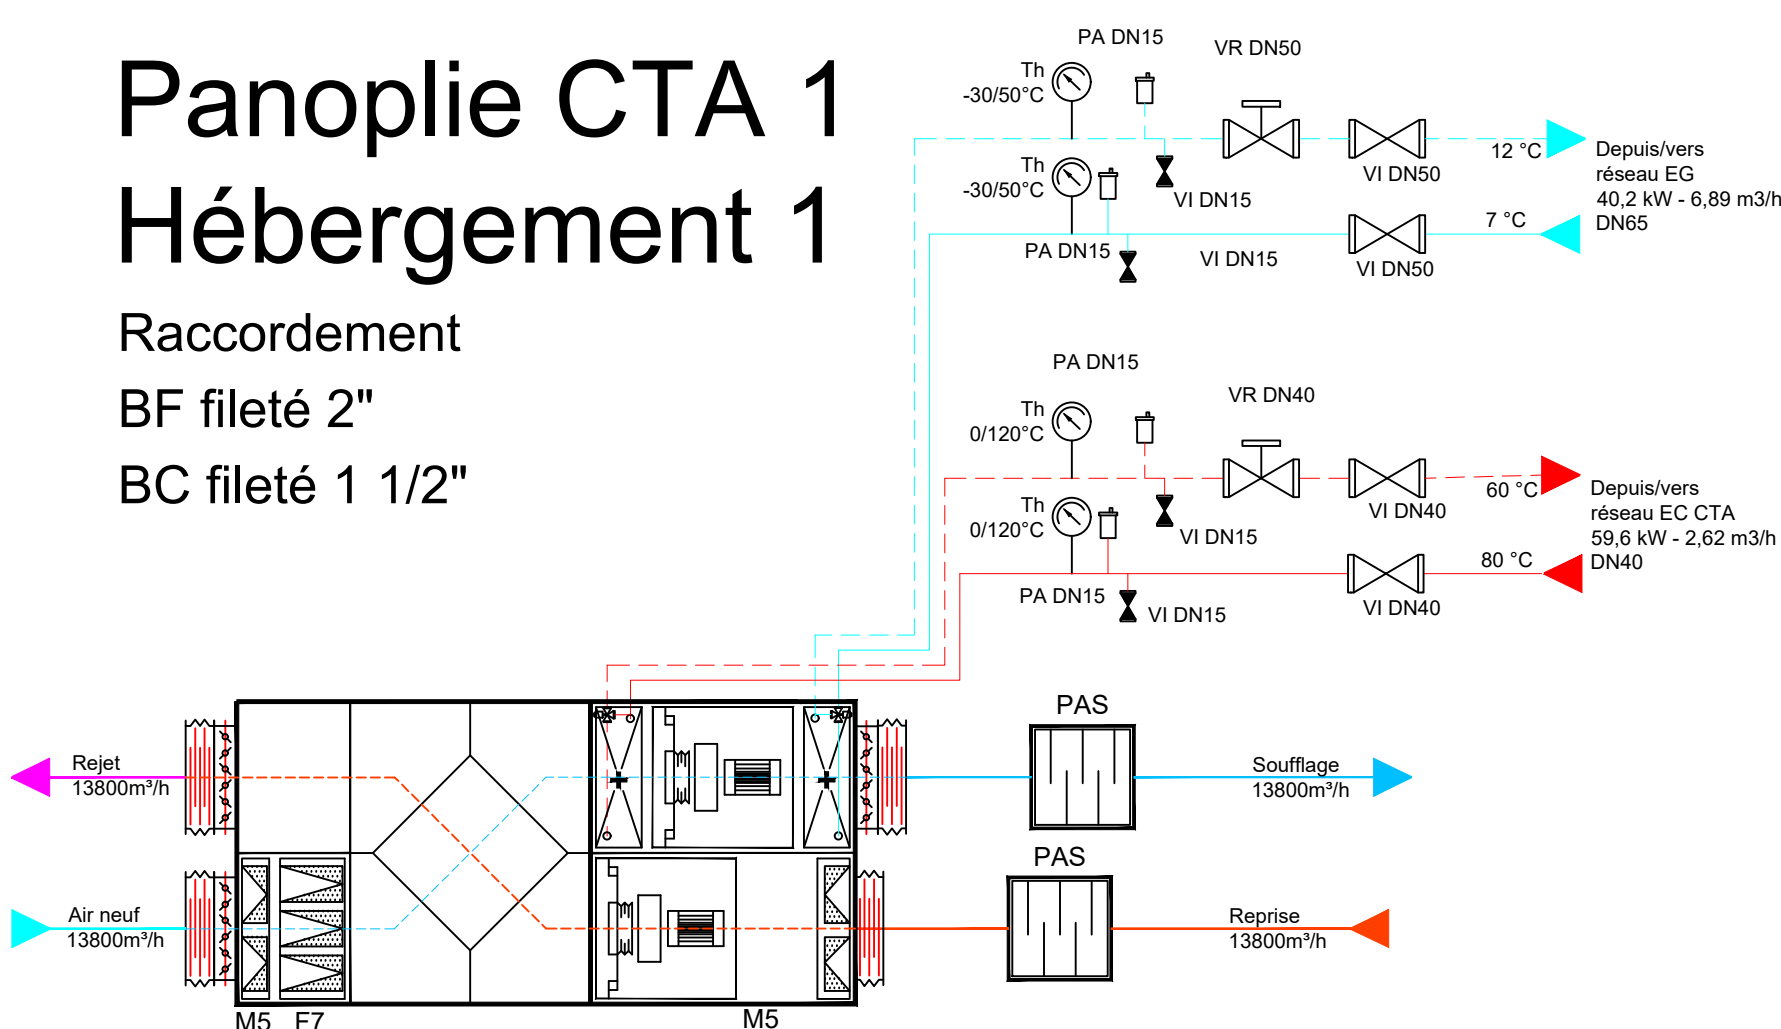


Panoplie CTA 4 Logistique

Raccordement
BF fileté 1" 1/2
BC fileté 1"

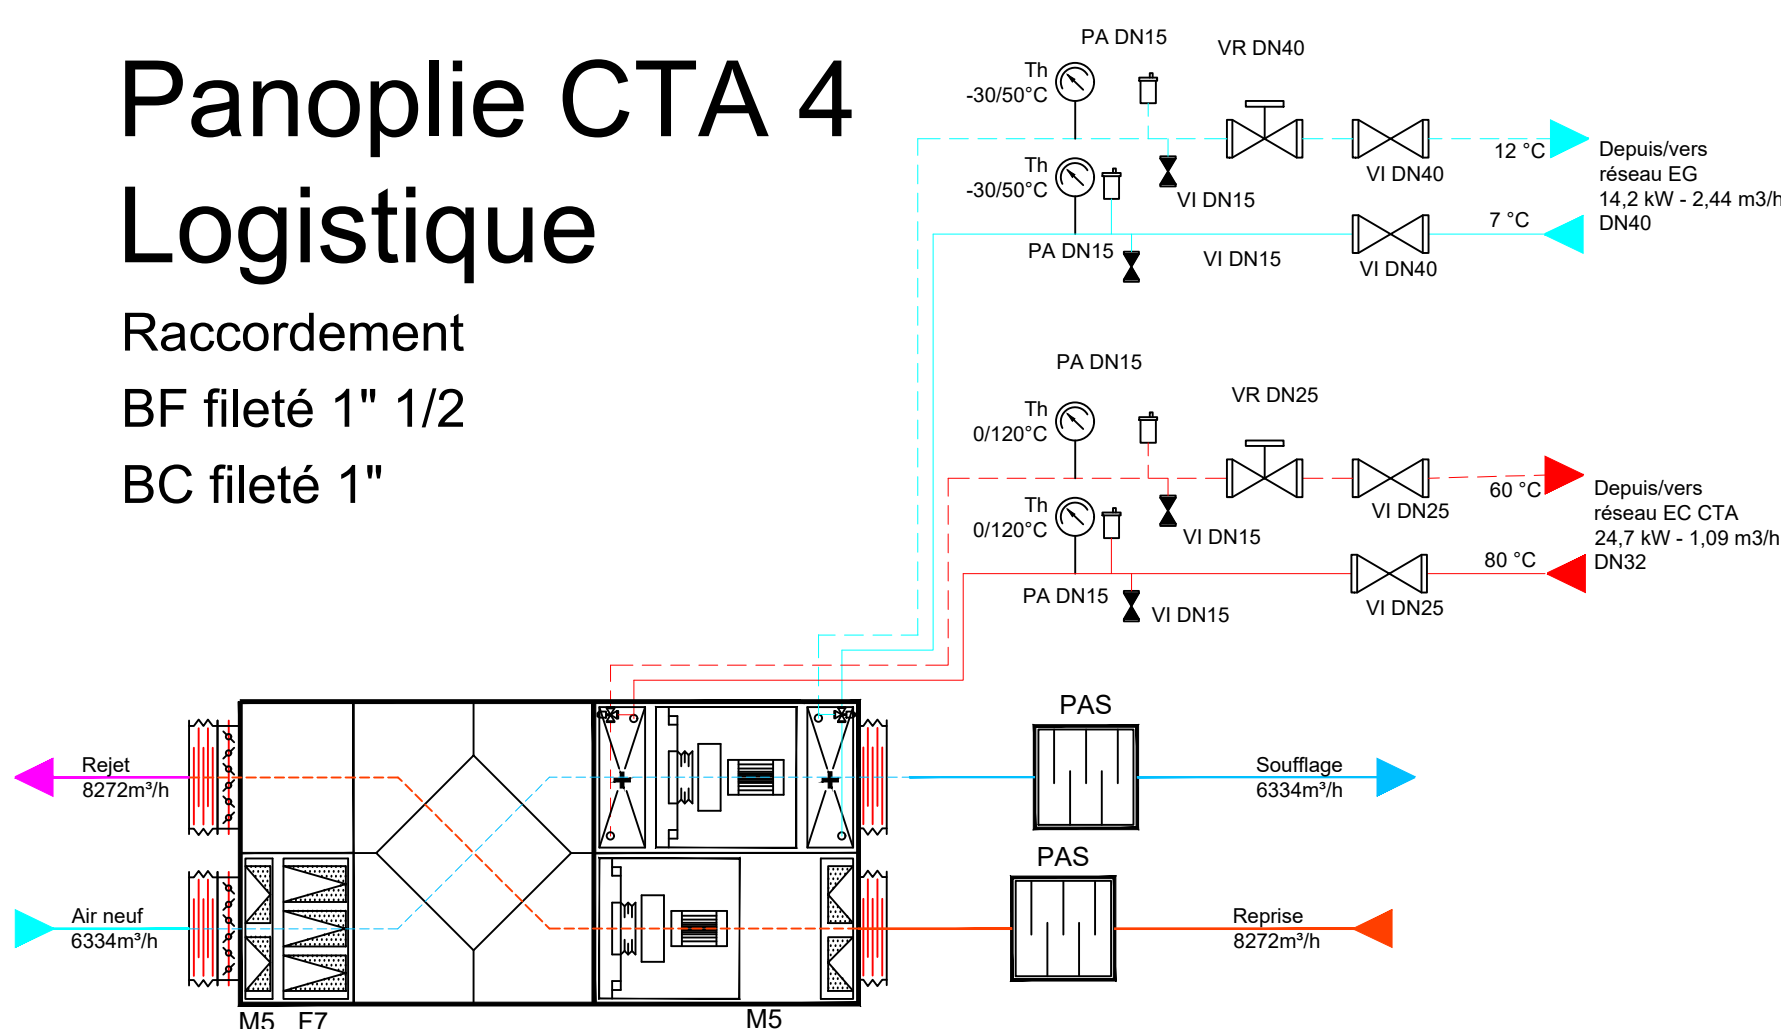


Panoplie CTA 2 Hébergement 2

Raccordement
BF fileté 2"
BC fileté 1 1/2"

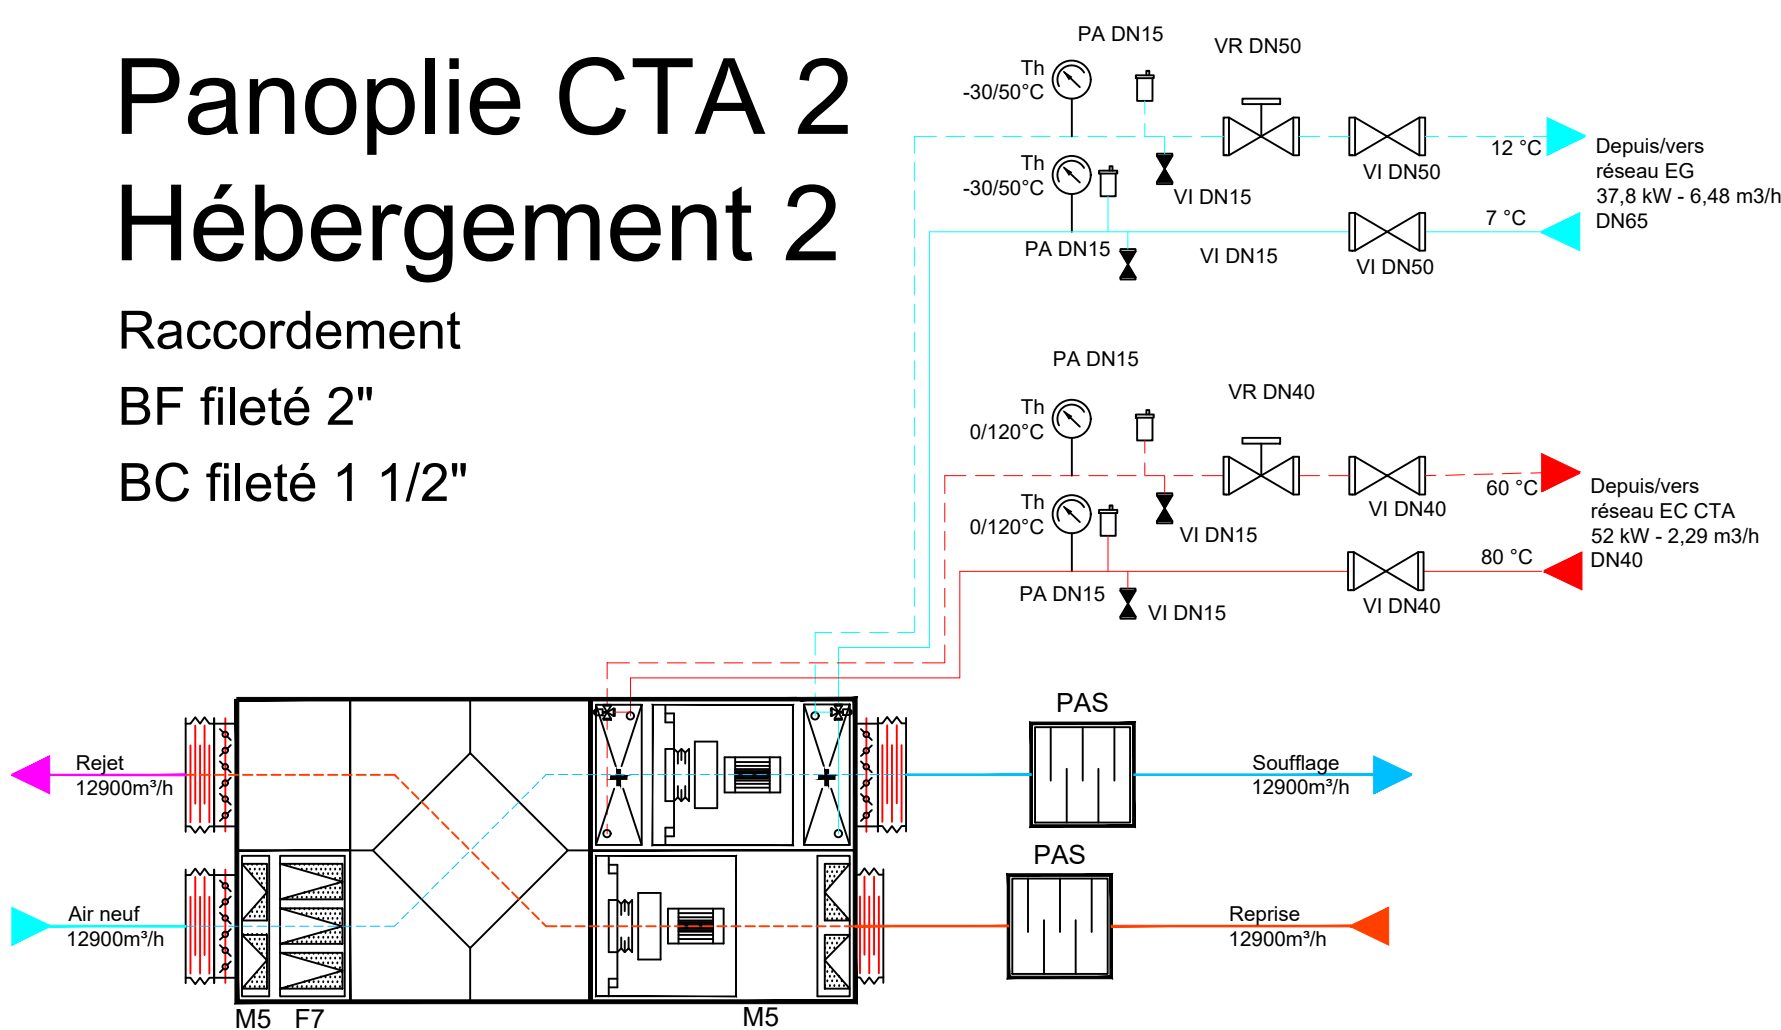


Panoplie CTA 5 Cuisine

Raccordement
BF fileté 2"
BC fileté 2"

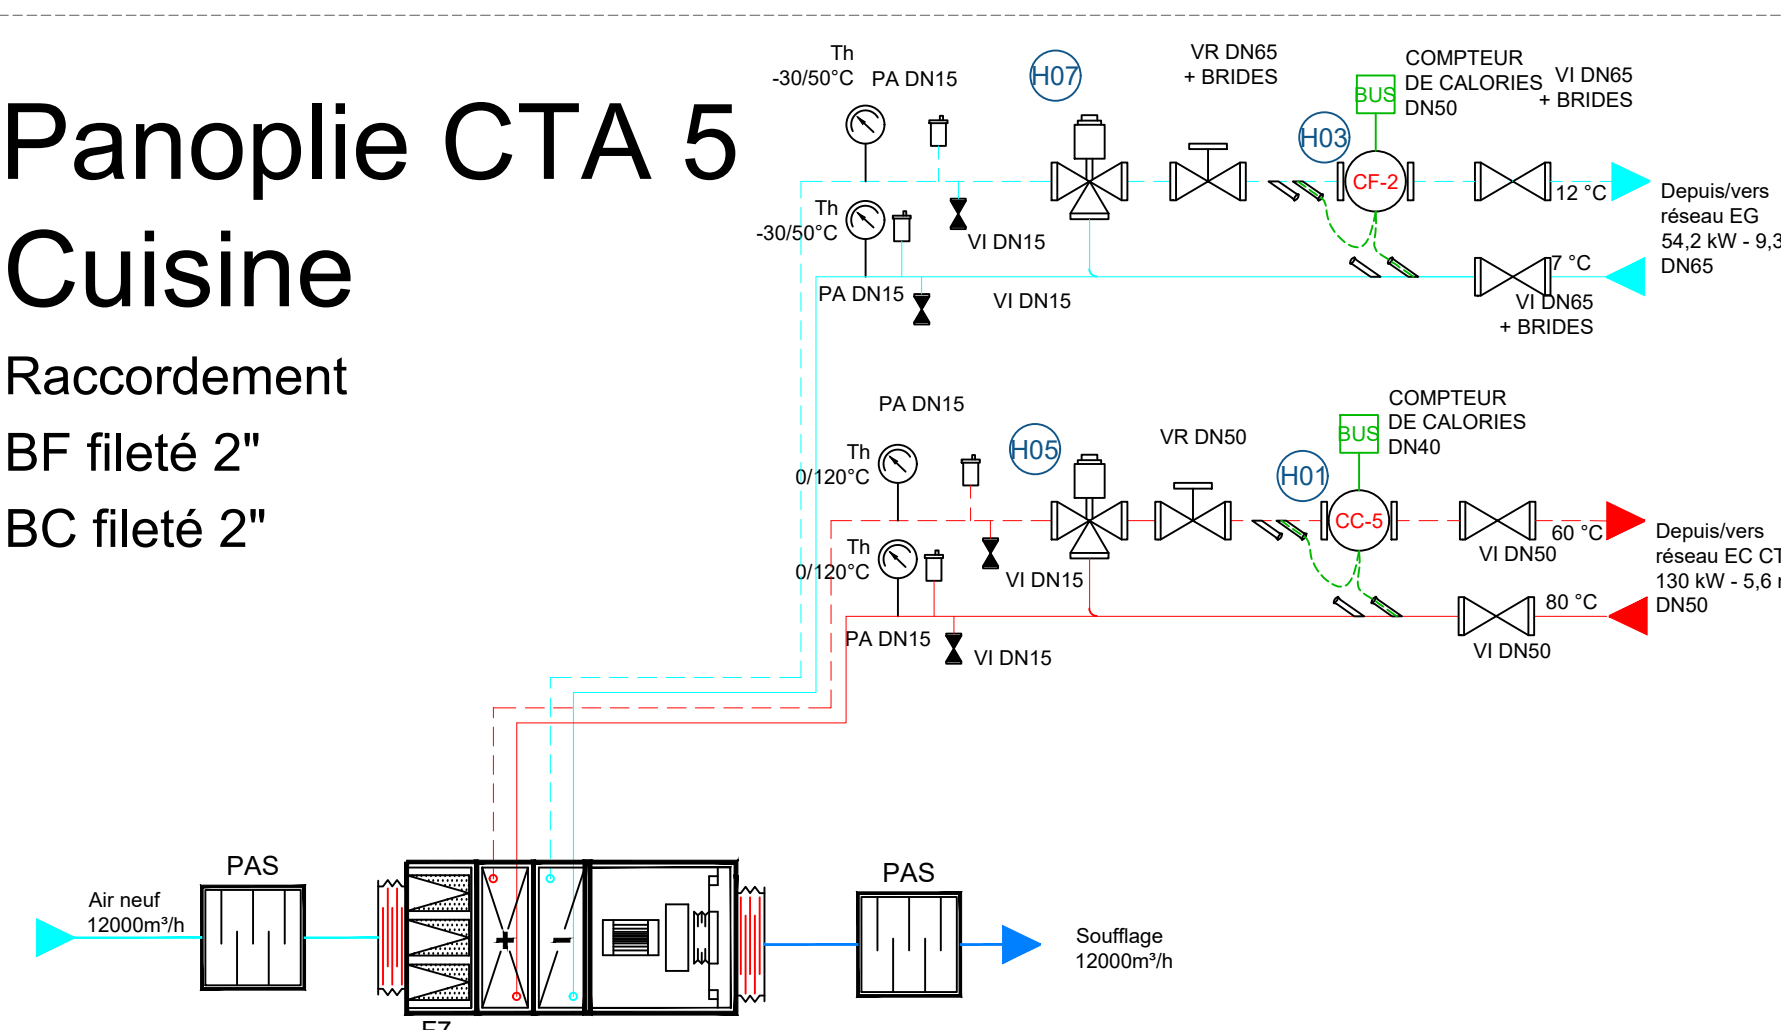

Panoplie CTA 3 Administration

Raccordement
BF fileté 1" 1/2
BC fileté 1"

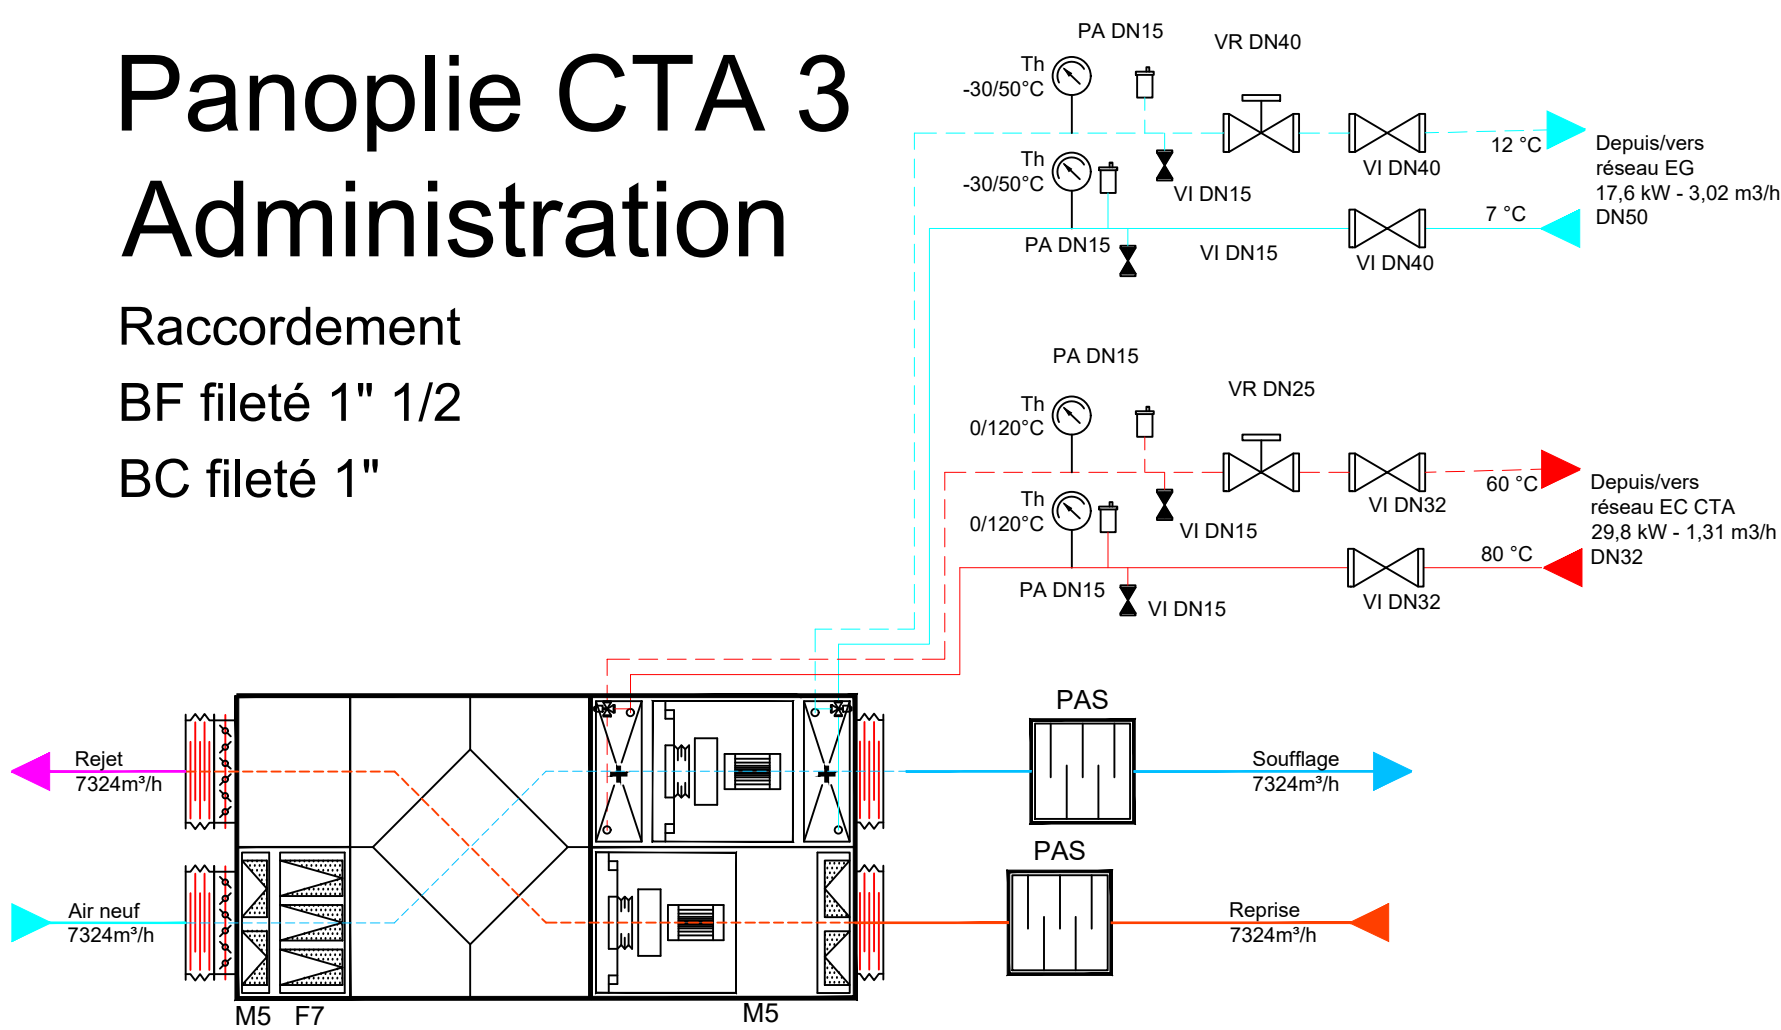

Panoplie CTA 6 Laverie

Raccordement
BF fileté 1"
BC fileté 1"


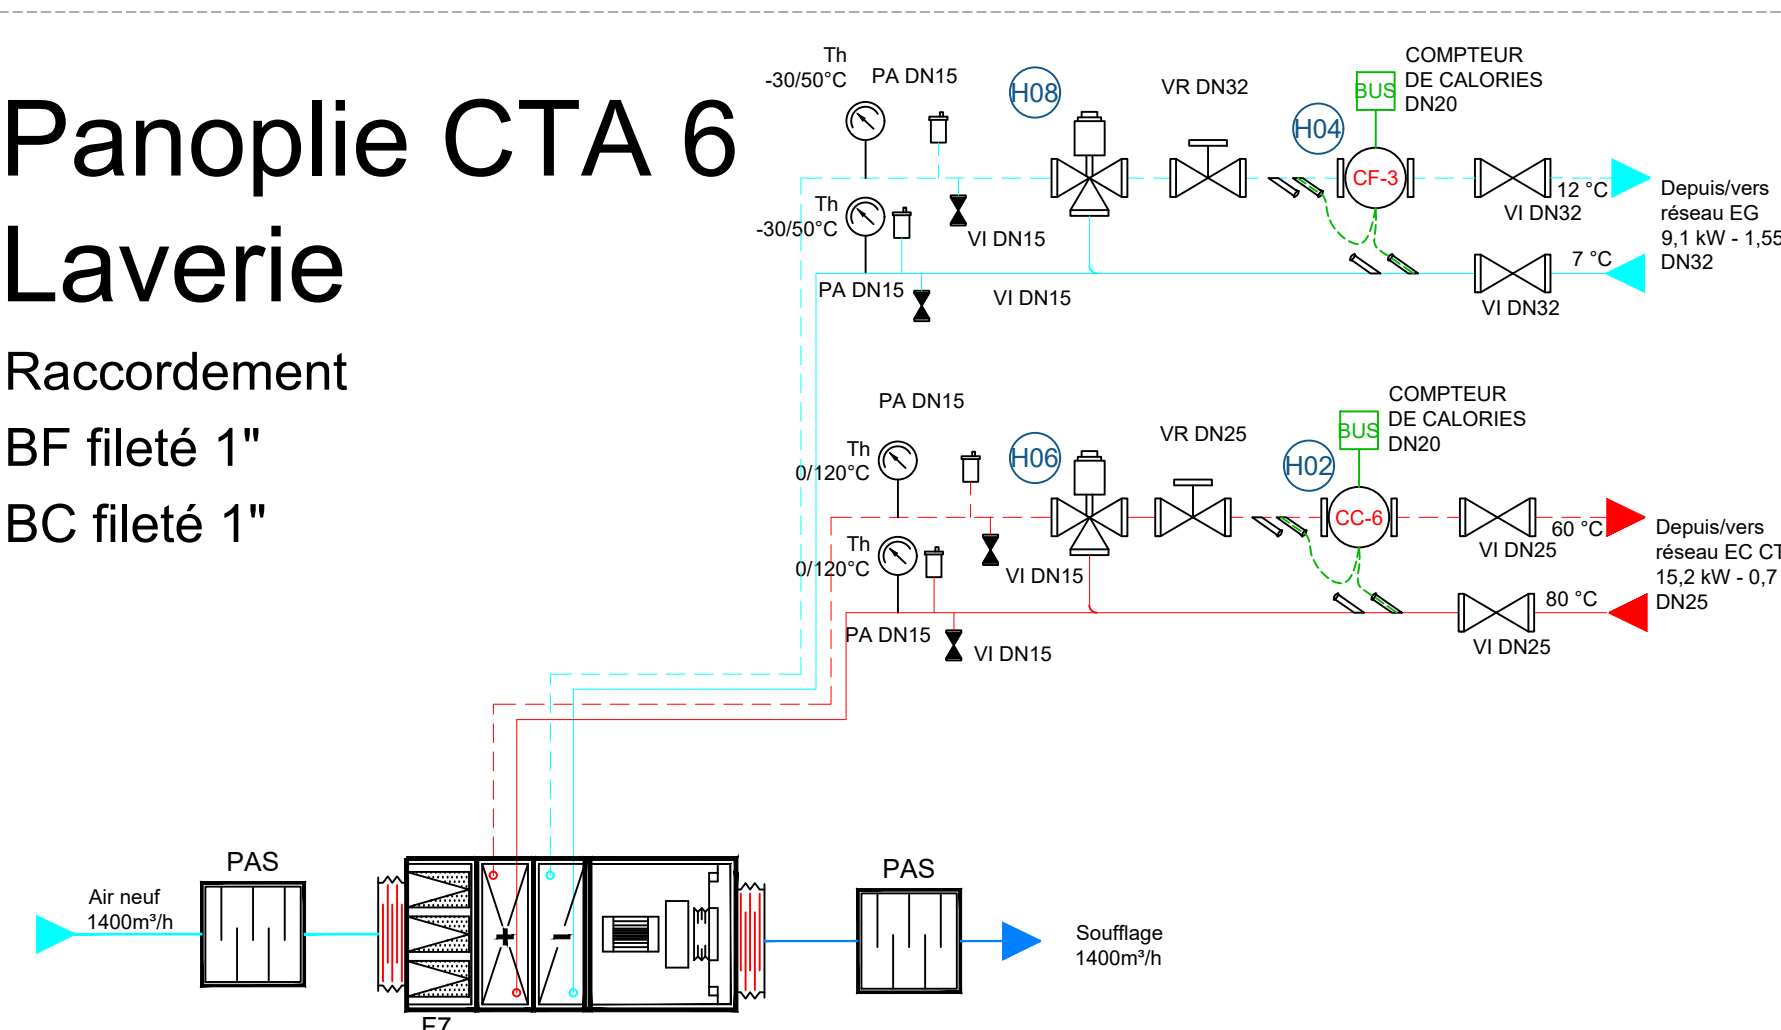



Schéma de raccordement des UTA

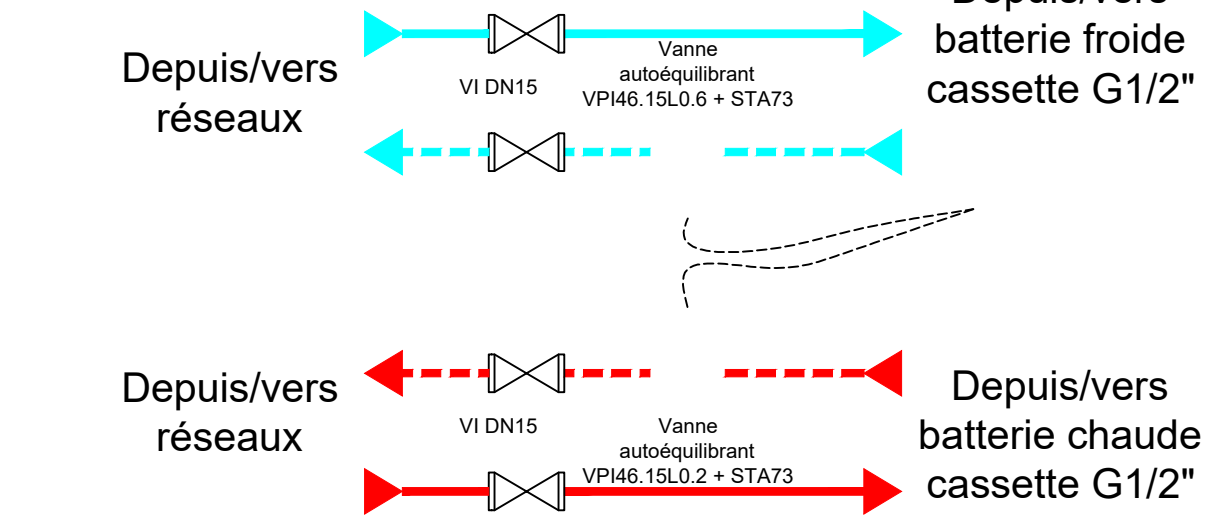

- Compteur CC-5 - Réseau EC CTA cuisine SENSUS - Pollustat DN40 fileté
- Compteur CC-6 - Réseau EC CTA laverie SENSUS - Pollustat DN20 fileté
- Compteur CF-2 - Réseau EG CTA cuisine SENSUS - Pollustat DN50 brides
- Compteur CF-3 - Réseau EG CTA laverie SENSUS - Pollustat DN20 fileté
- Vanne 3 voies - Réseau EC CTA cuisine VIM - VTVS R3040-25 DN40 Kv25
- Vanne 3 voies - Réseau EG CTA laverie VIM - Inclus dans CTA
- Vanne 3 voies - Réseau EG CTA cuisine VIM - VTVS R3032-16 DN32 Kv16
- Vanne 3 voies - Réseau EC CTA laverie VIM - Inclus dans CTA

HOPITAL LOCAL DEPARTEMENTAL DE REIGNIER	
Maitre d'Ouvrage	HOPITAL LOCAL DEPARTEMENTAL DE REIGNIER 411 Grande rue - 74930 REIGNIER T: 04 50 43 80 32
Assistant Maitre d'Ouvrage	SERL 4 boulevard Eugène Deruelle - 69003 LYON T: 04 72 61 50 00
Assistant Juridique Maitre d'Ouvrage	CABINET CLEMENT ET ASSOCIES 90 rue Paul Bert - 69003 LYON T: 04 72 61 66 55
Entreprise générale mandataire	GCC 8 avenue Condorcet - 69100 VILLEURBANNE T: 04 72 36 78 80 - pierre.deronzier@gcc.fr
Architecte	GARBIT & BLONDEAU 10 rue Monseigneur Lavarenne - 69005 LYON T: 04 78 42 01 05
BET fluides	WSP 30 rue Edouard Nieuport - 69008 LYON T: 04 78 76 58 58
Mainteneur	Eolya 21 Rue de Brotterode - 38950 SAINT-MARTIN-LE-VINOUX T: 04 38 02 13 13

Schéma de raccordement des panoplies

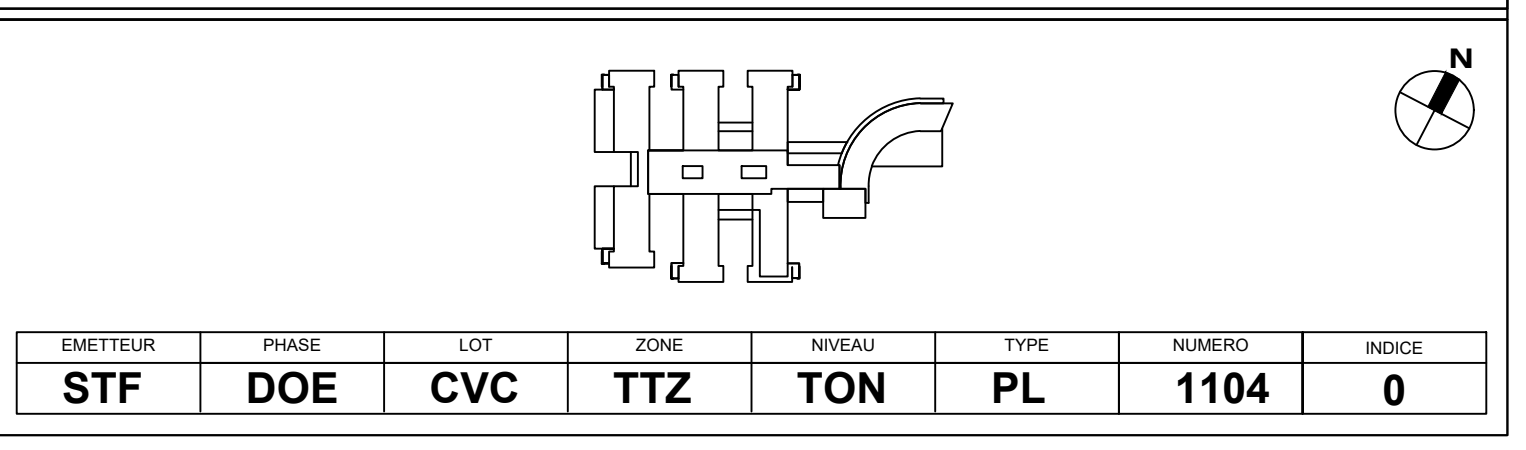

EMETTEUR	PHASE	LOT	ZONE	NIVEAU	TYPE	NUMERO	INDICE
STF	DOE	CVC	TTZ	TON	PL	1104	0