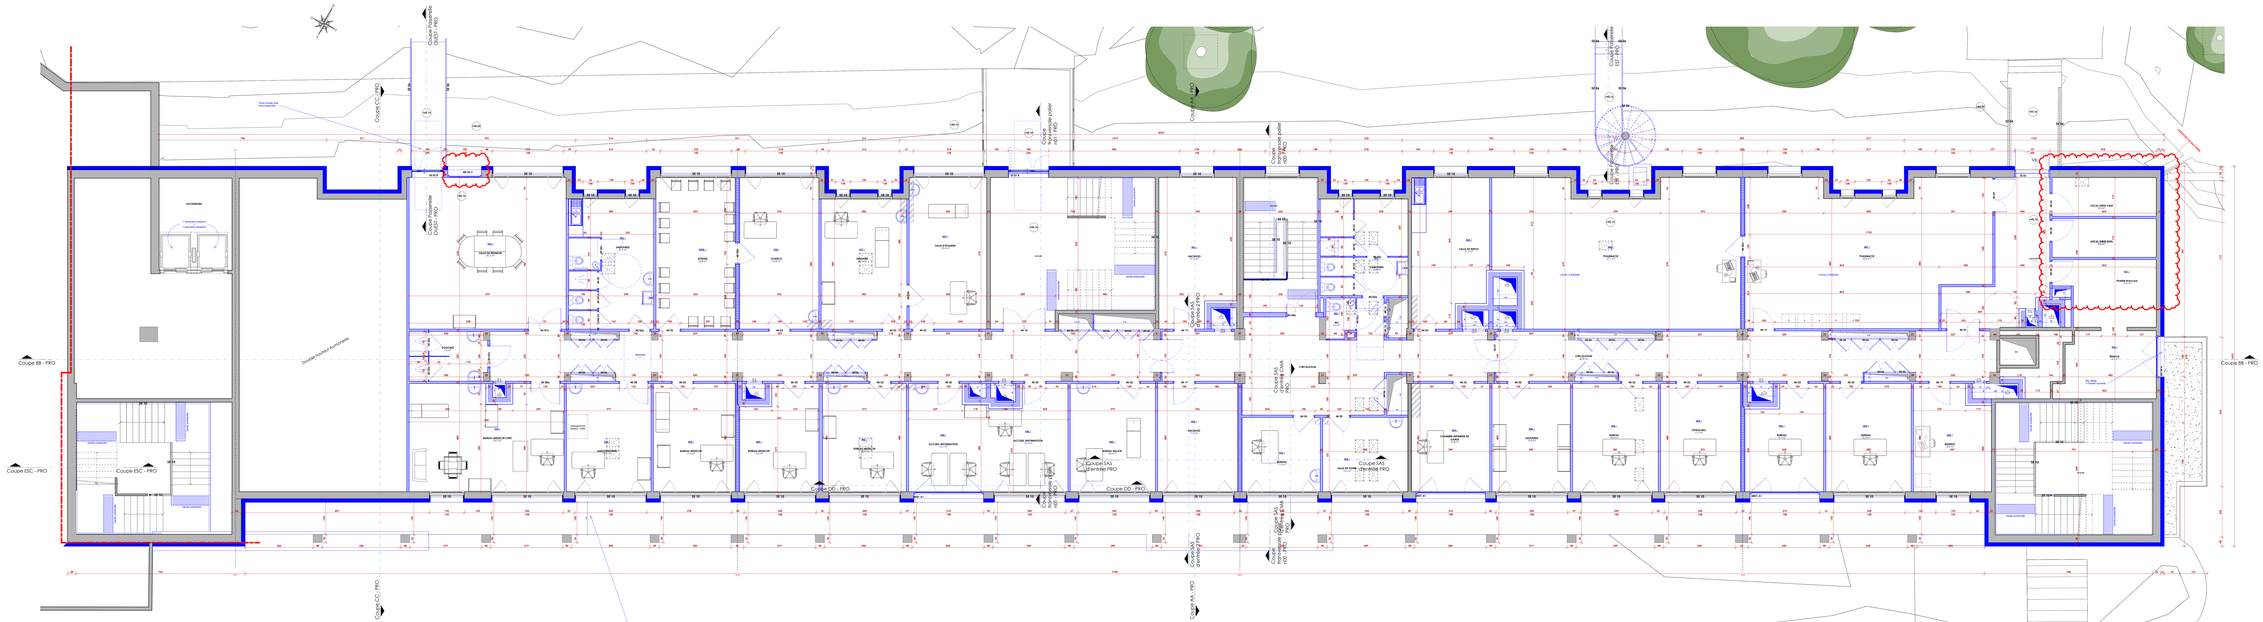

Coupe BB - PRO
Coupe BB - PRO
Coupe ESC - PRO
Coupe ESC - PRO
Coupe DD - PRO
Coupe DD - PRO
Coupe SAS d'entrée PRO
Coupe SAS d'entrée PRO
Coupe AA - PRO
Coupe CC - PRO
Coupe Passerelle OUEST - PRO
Double hauteur Auditorium

atelier empreinte

DOSSIER DE CONSULTATION DES ENTREPRISES

RENOVATION D'UN ERP 3eme catégorie type R, U, V
Rénovation du Bâtiment M CEPET - PEM de Saint Mandrier sur Mer

Plan_Niveau 1

VAD au nom et pour le compte de l'ESID
« L'Albatros » 109,
Avenue
d'Entrecasteaux - BP
1406 - 83056
TOULON cedex

INDICE	DATE	DESIGNATION
1	07/11/2024	Modification parois + ajout JD
2	07/07/2025	Modification ME 02c

ECHELLE	1 : 50
DATE	06/09/2024
DESSIN VERIF INITIALE	DCE_D1

297AvenueduMistral espace mistral bâtiment A Zone d'Activité ATHELIA IV 13 600 LA CIOTAT www.empreintearchitecte.com - agence@empreinte-architectes.com Tél : 04 42 08 96 54
SARL au capital de 150 000 € inscription à l'ordre des Architectes National S05020 Régional : 365 Code A P E : 7111Z SIRET : 440 410 561 000 37