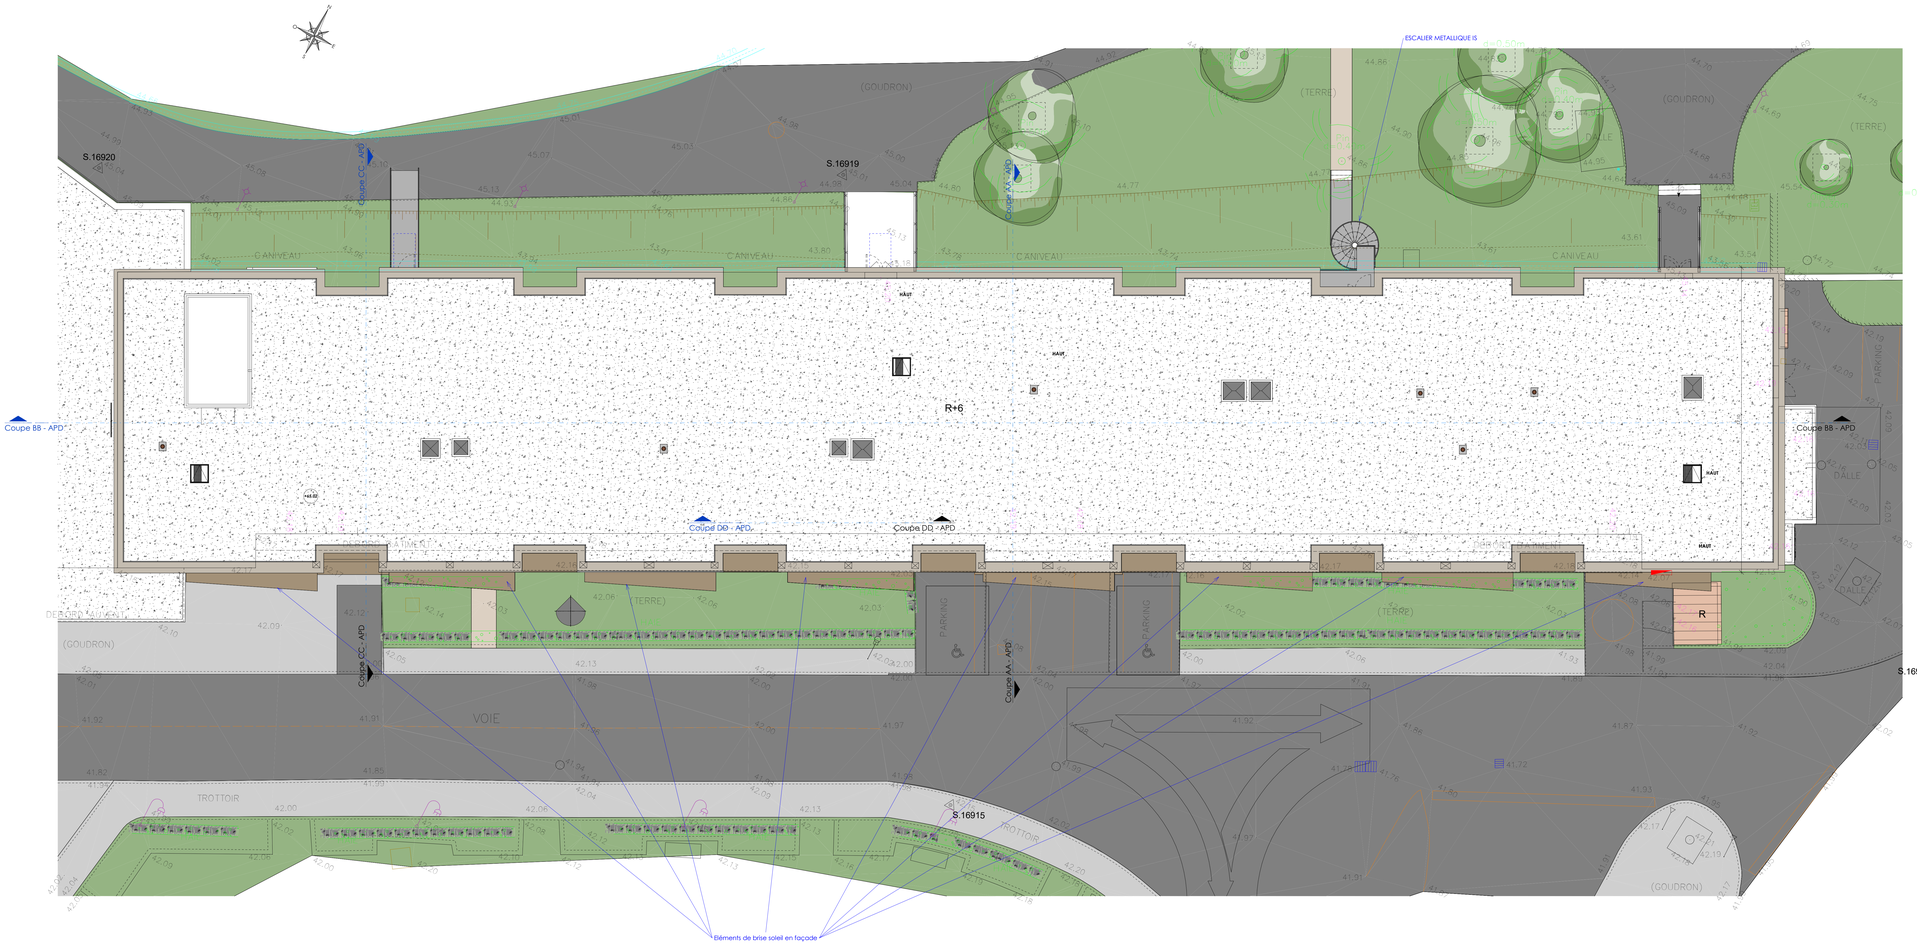

LEGENDE :

- Arbres existants conservés en place (pins)
- Toitures terrasses non accessibles
- Arbres à planter (Murier Platane)
- Espaces verts communs
- Arbres supprimé (1)
- Eléments de modénature en maçonnerie
- Haie
- Voirie et stationnement
- Cote TN (50.00)
- Cheminement Trottoir
- Cote TP ponctuelle (+50.00)
- Toiture Tuiles

Legende PM APD BASE 1/100

Ech : 1 : 100

atelier **empreinte**

DOSSIER DE CONSULTATION DES ENTREPRISES

RENOVATION D'UN ERP 3eme catégorie type R, U, V

Rénovation du Bâtiment M. CEPET - PEM de Saint Mandrier sur Mer

Plan de masse Projet

VAD au nom et pour le compte de l'ESID

INDICE	DATE	DESIGNATION

ECHELLE 1 : 100

DATE 06/09/2024

DESSIN VERIF INITIALE DCE_D8

297 Avenue du Général Leclerc espace mistral bâtiment A Zone d'Activité ATHELIA IV 13600 LA CIOTAT www.empreinte-architecture.com - agence@empreinte-architecture.com Tel : 04 42 08 96 54
S.A.R.L. au capital de 150 000 € - inscription à l'ordre des Architectes - National 305000 - Regional 365 - Code A.P.E. 7111Z - SIRET 440 410 361 000 37