



ETAT EXISTANT

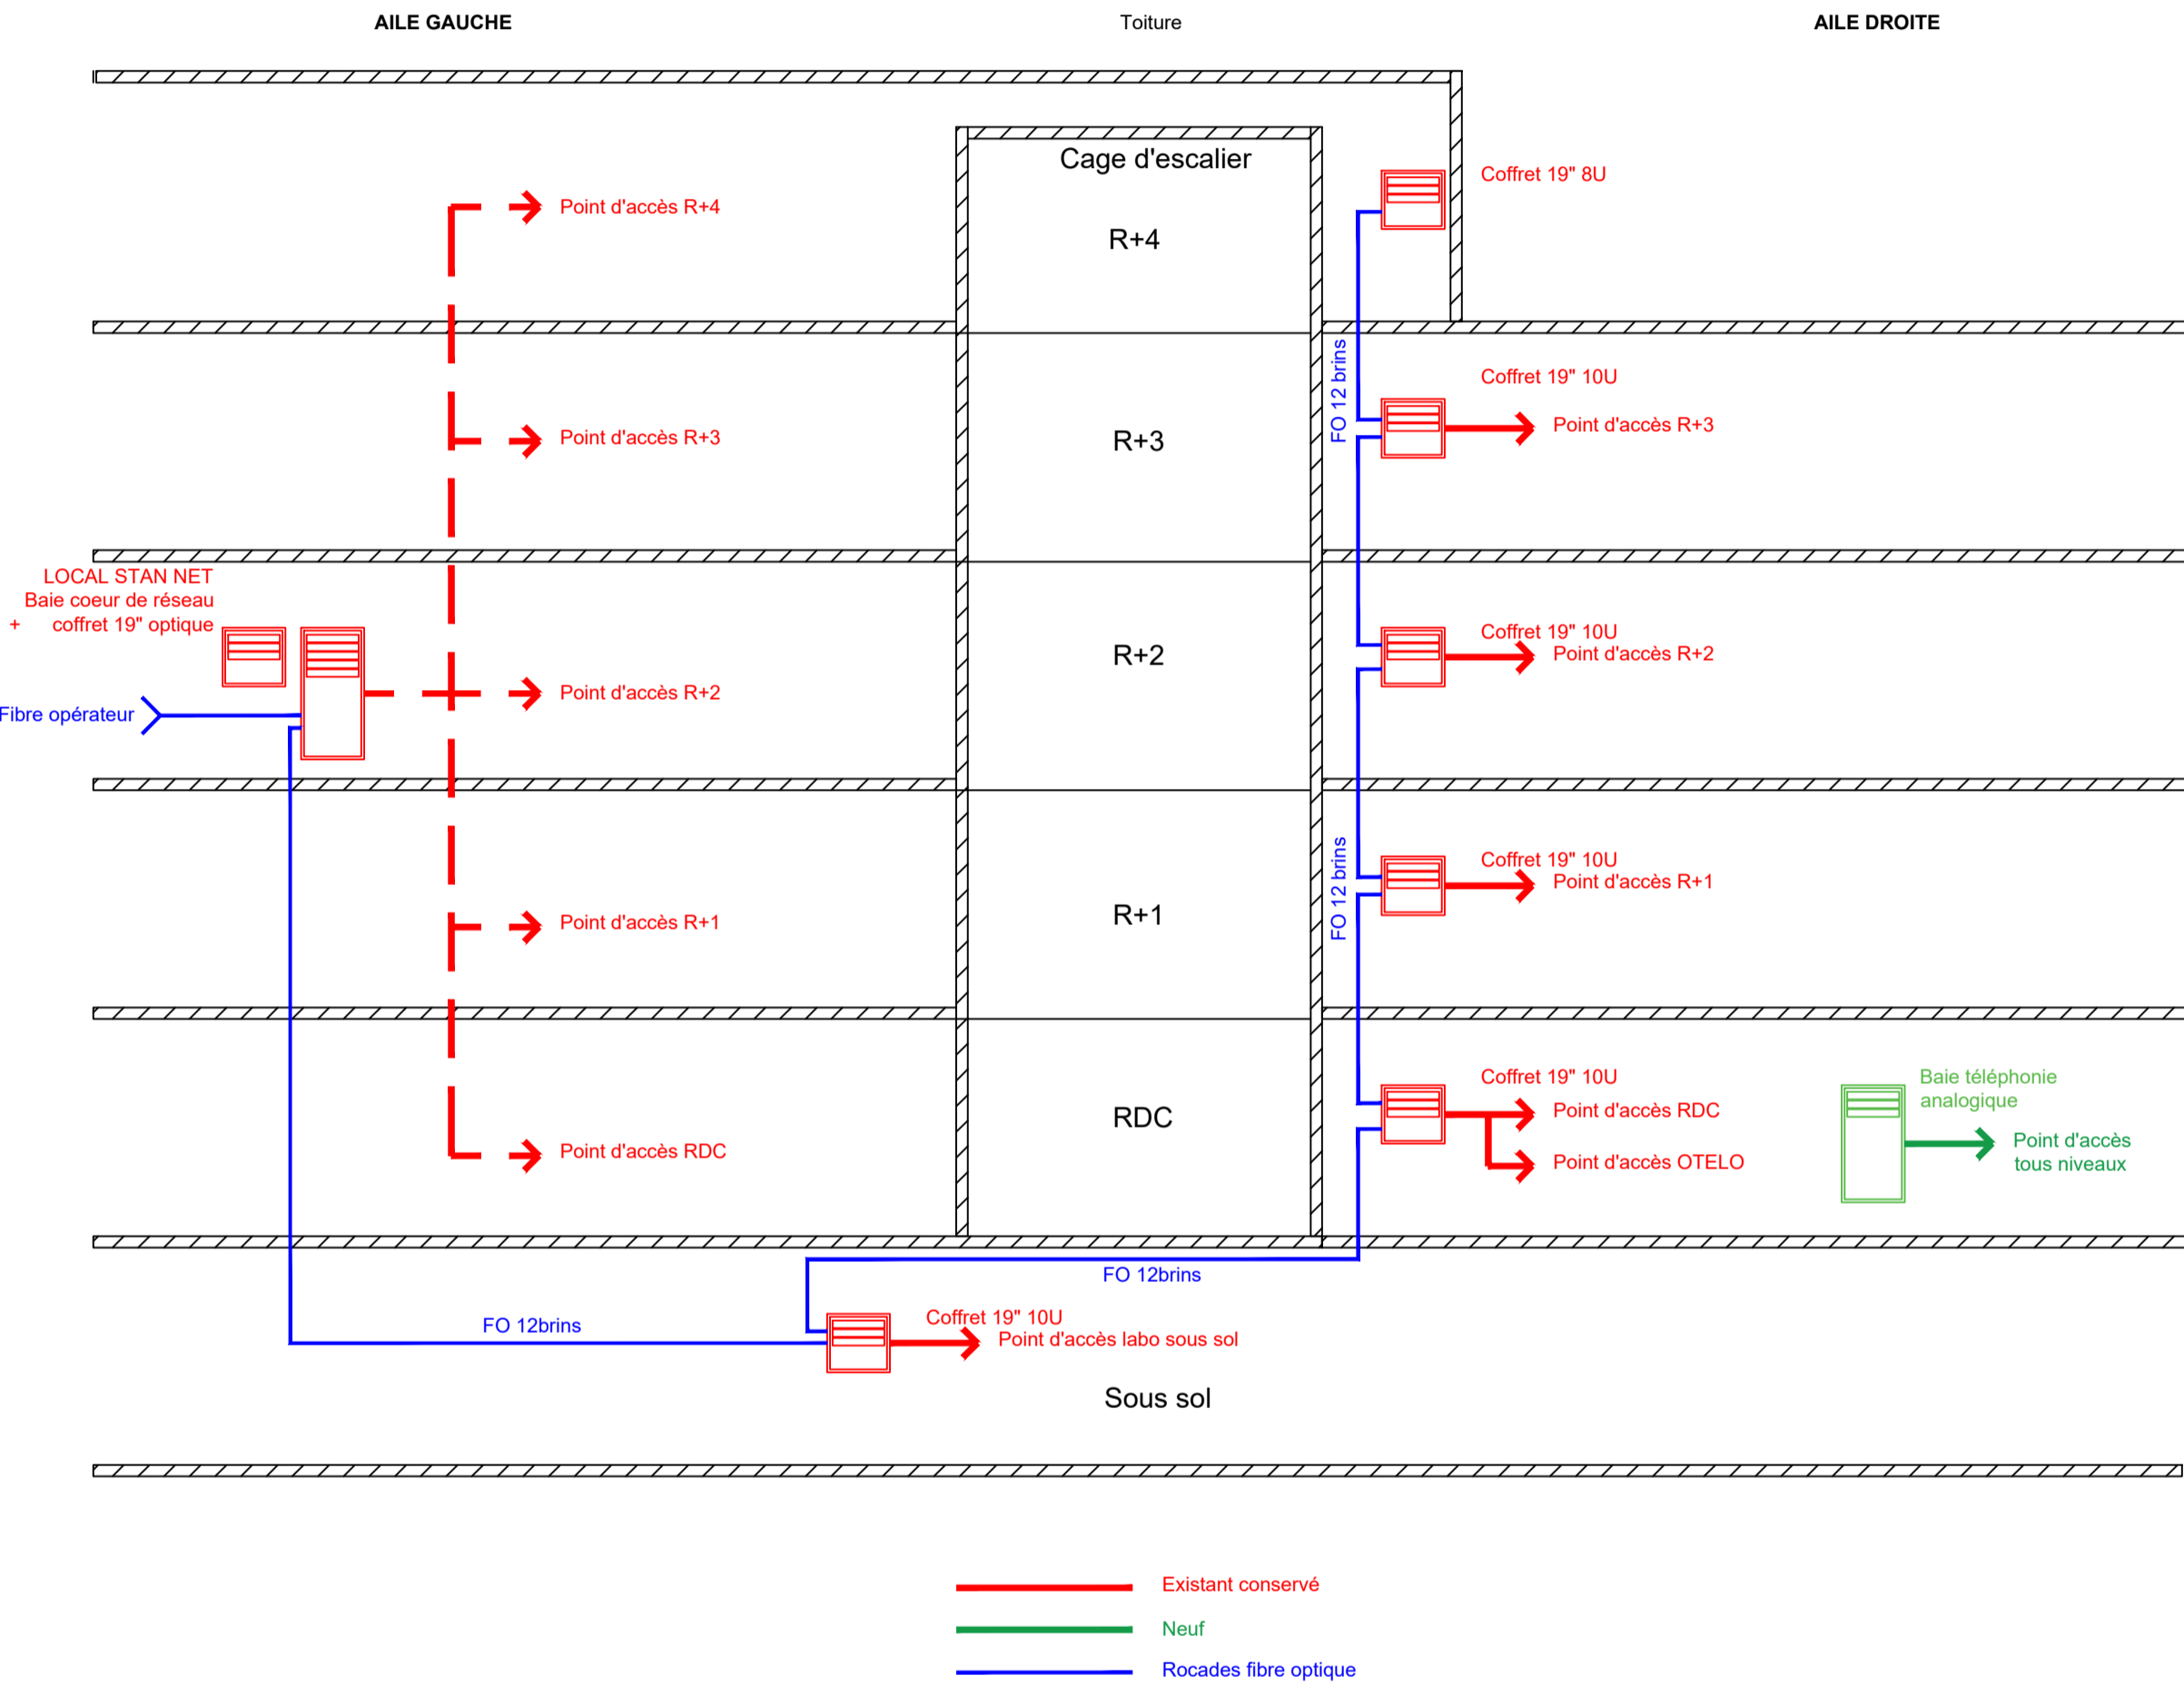

ETAT PROJETE :

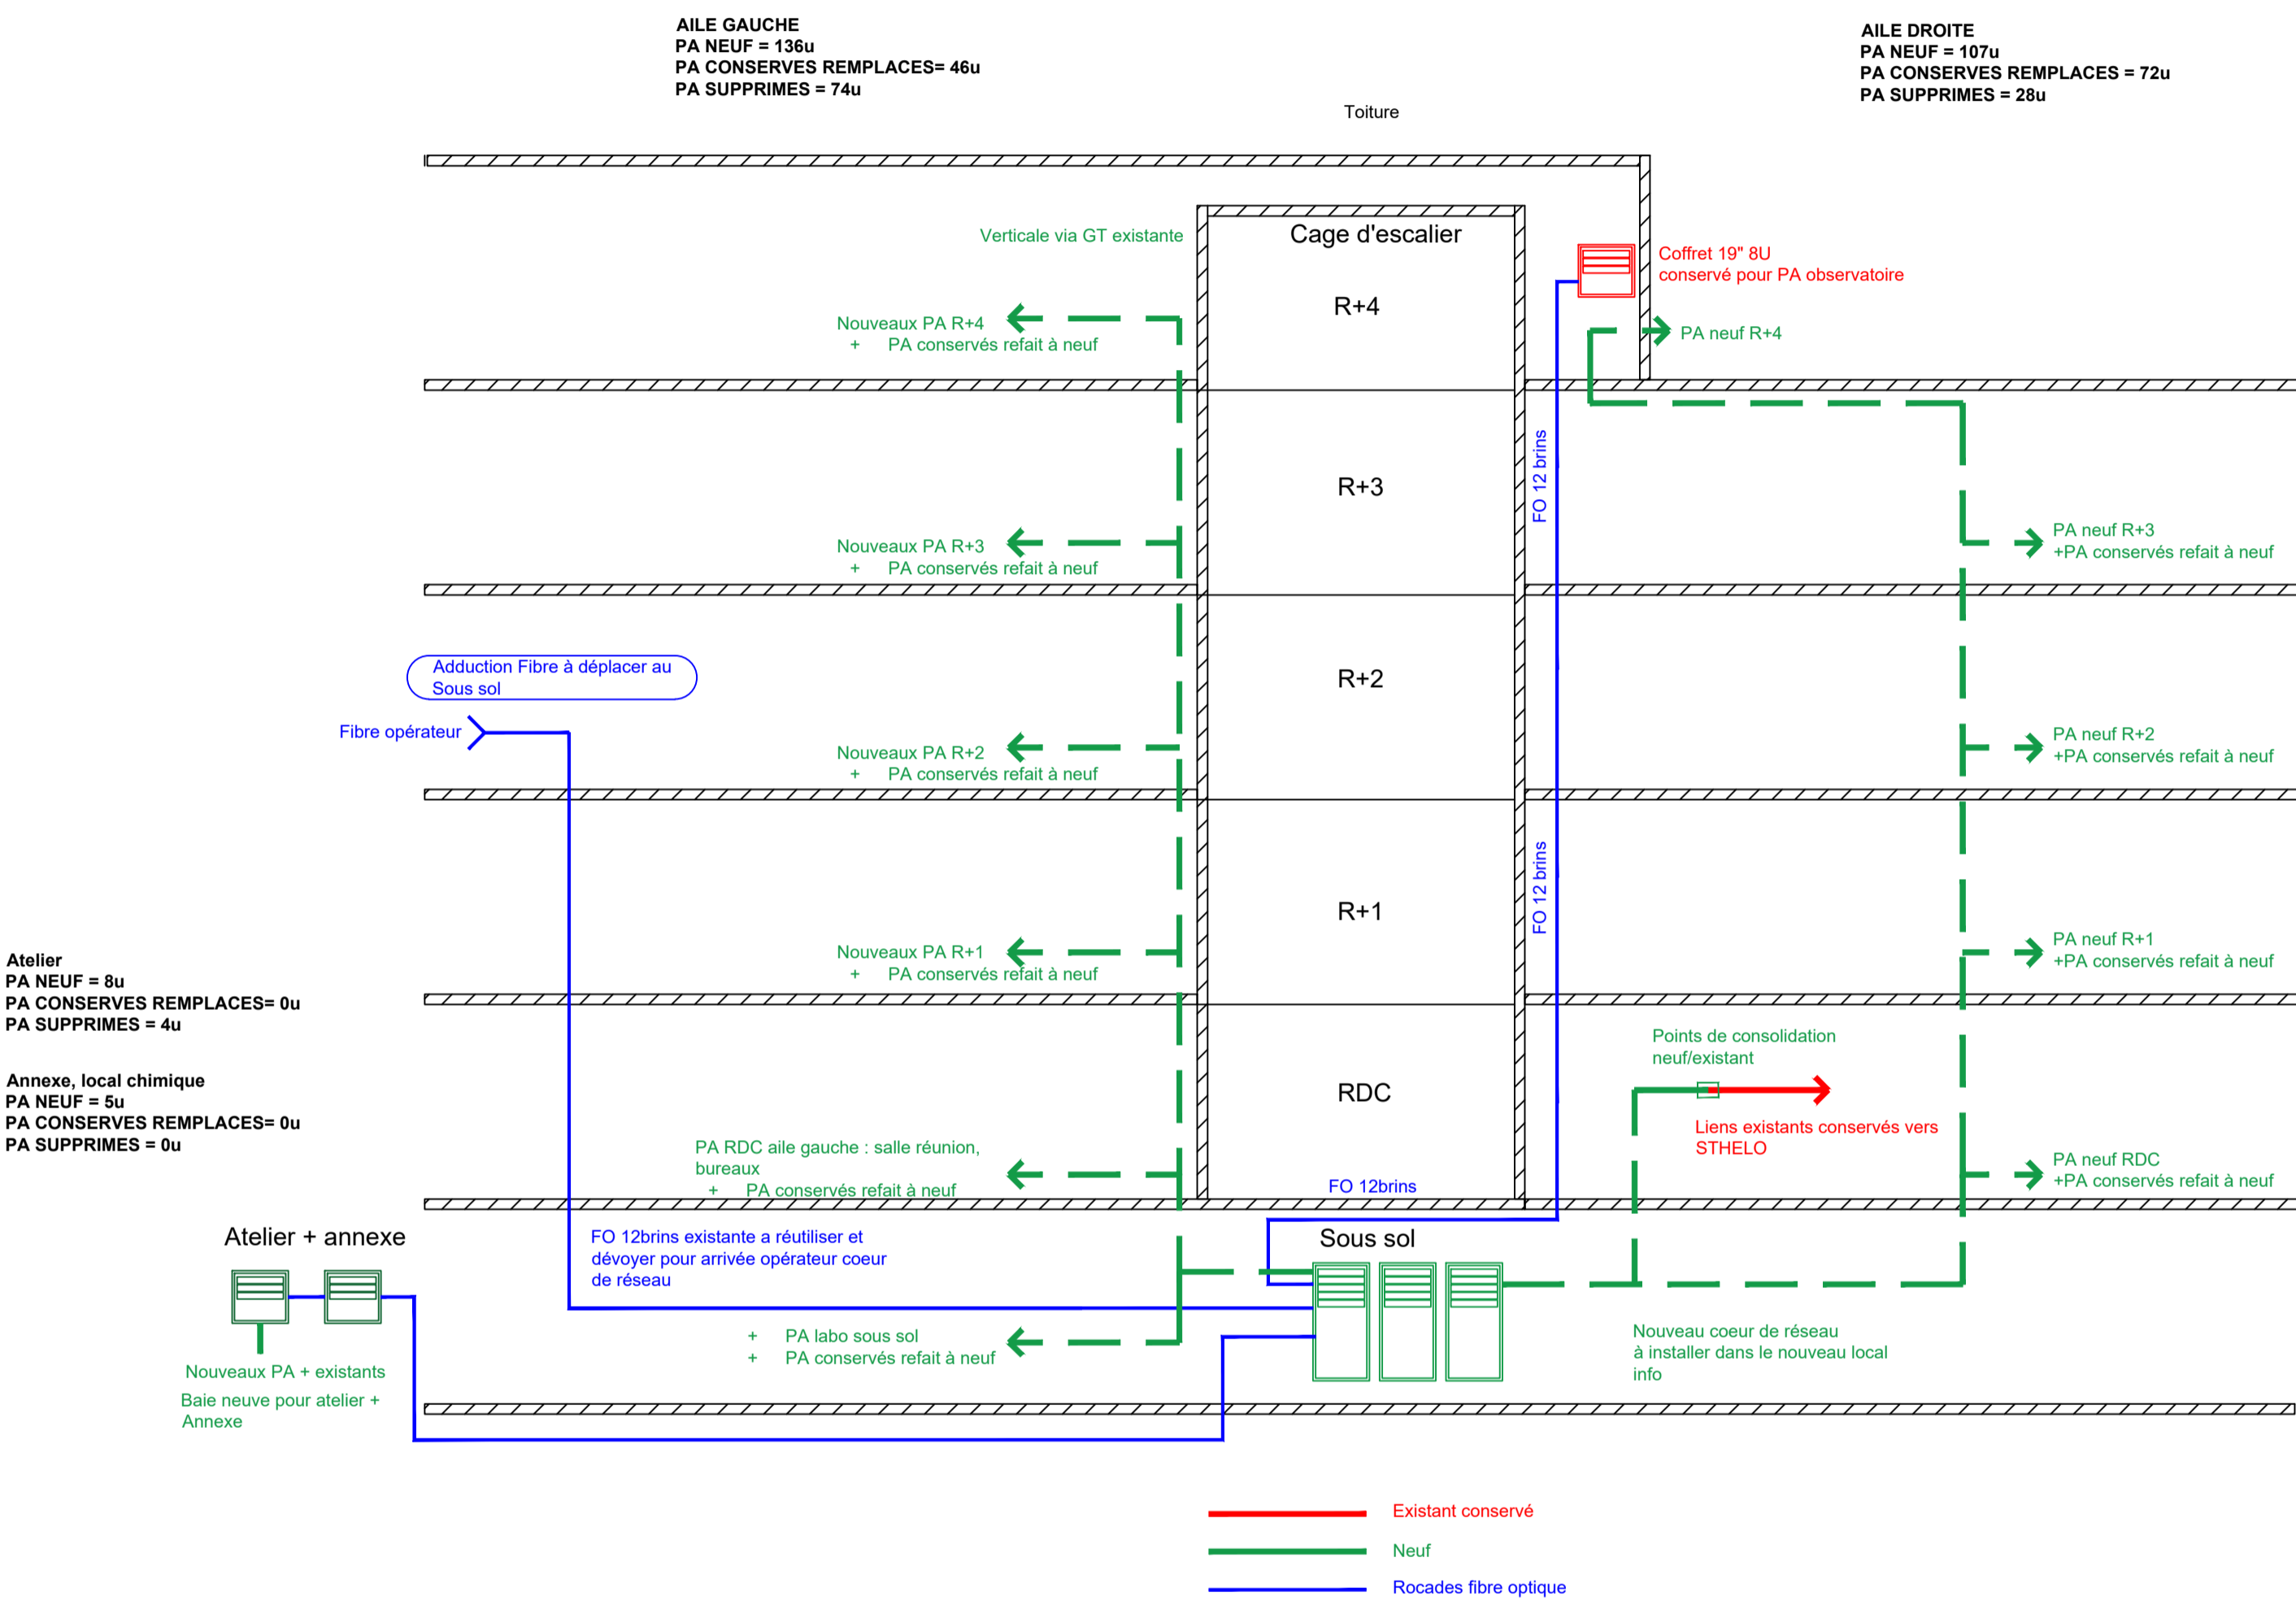

Maître d'Ouvrage :
Centre National de la Recherche Scientifique
3, Rue Michel Ange
75016 PARIS

Remplacement de l'infrastructure informatique
au Centre de Recherche Pétrographique et Géochimique

Date:
OCTO 2025

Ech:
-

Phase:
PRO

Dess:
J.P.

Verif:
J.P.

Plan:
EL06



Maître d'Ouvre :
PASTEL INGENIERIE

2 impasse aux renards - 54700 NORROY LES PONT A MOUSSON
admin@pastelingenierie.fr
tél : 06 83 32 79 72