

# plan d'assemblage

MINISTÈRE DE L'ÉDUCATION NATIONALE

Institut Universitaire  
de Technologie

Académie de Grenoble

0.02 PM.

puerumque

# génie civil

# plan Galerie technique


SOCIÉTÉ D'URBANISME ET D'ARCHITECTURE  
R. BOILEAU J. HENRI-LABOURDETTE ET ASSOCIÉS

J. HENRI LACOURGNETTE ARCHITECTE DÉSIGNÉ  
RUE DE LA VILLE - S OLYMPIA - A. DUTREUIL  
DURAND & MONTEAU ARCHITECTES

卷之二十一



VERAN COSTAMAGNA et Cie  
B.P. 42, Cagnes sur mer (AM)  
Tél. 31 39 51 52 53

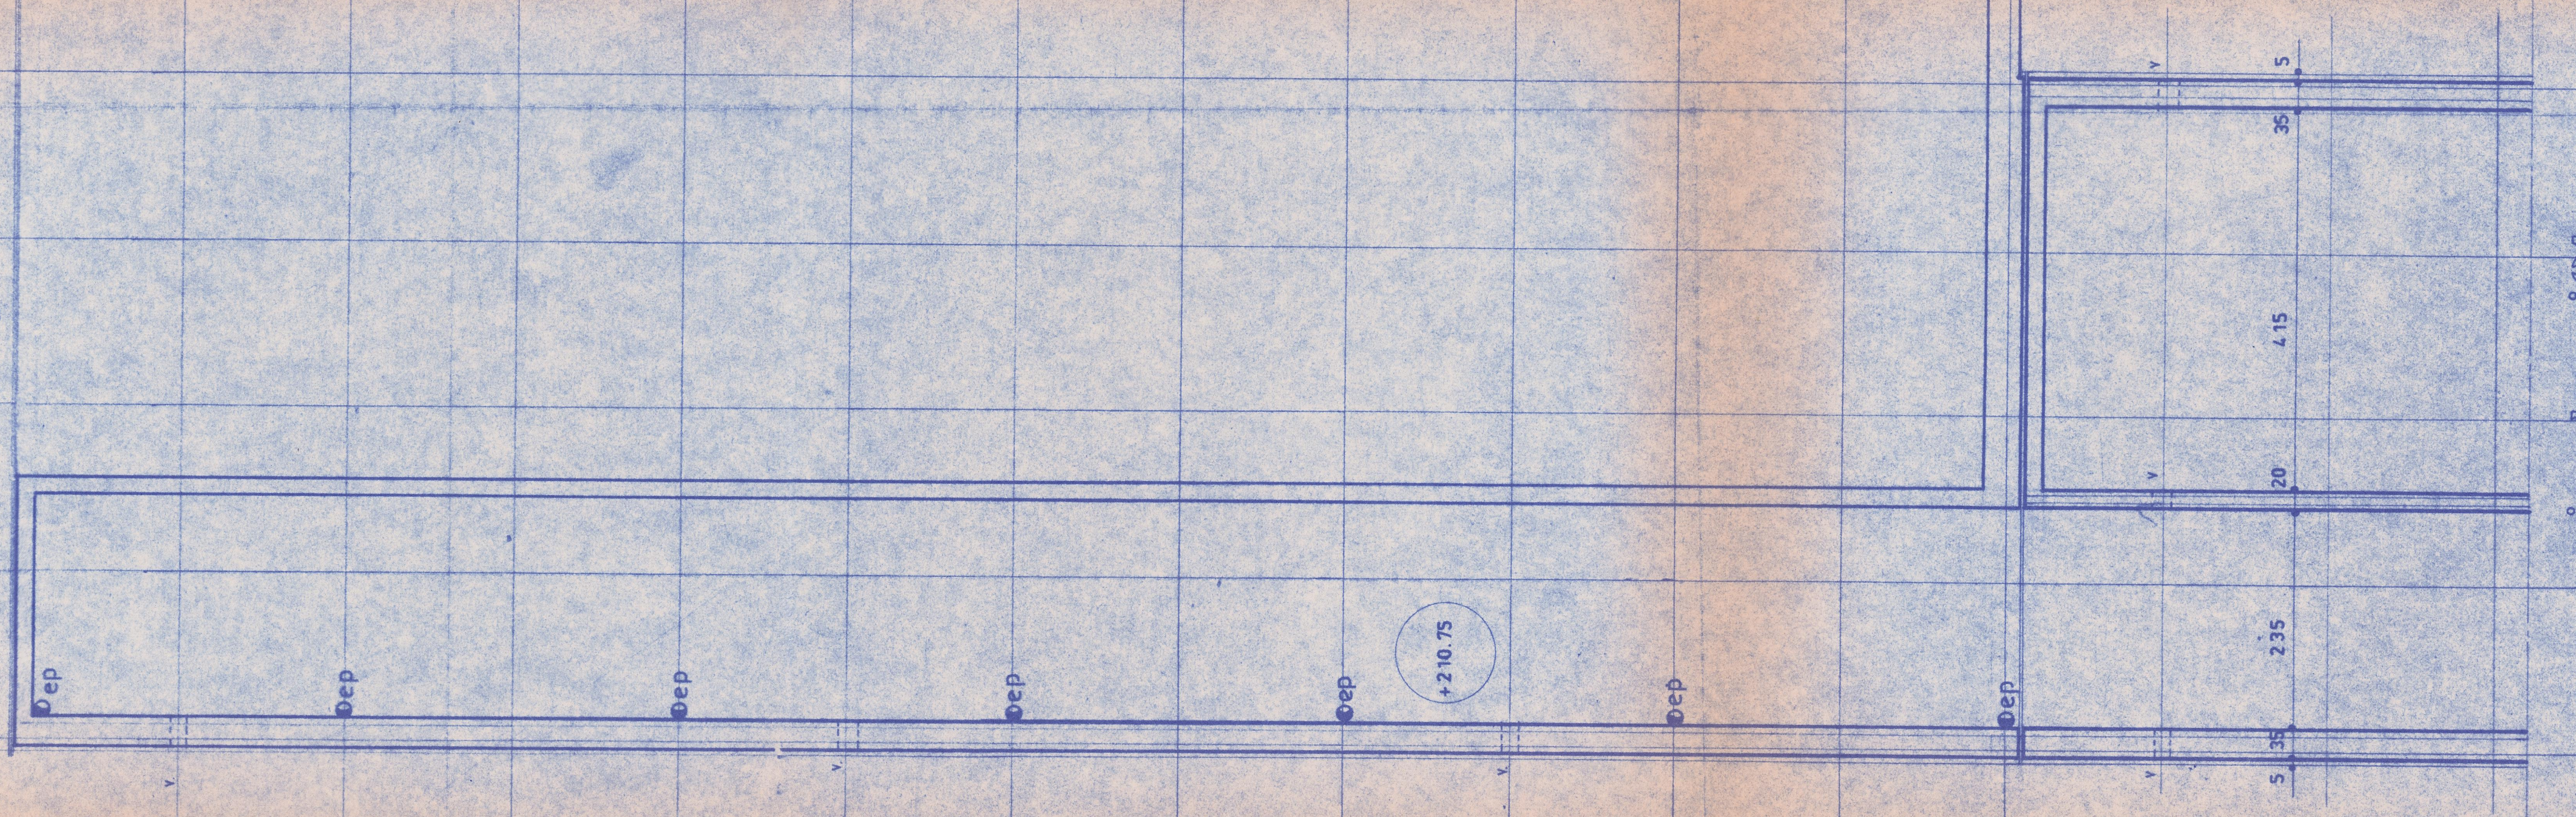

17. in midl Jidda