



façade nord laboratoires

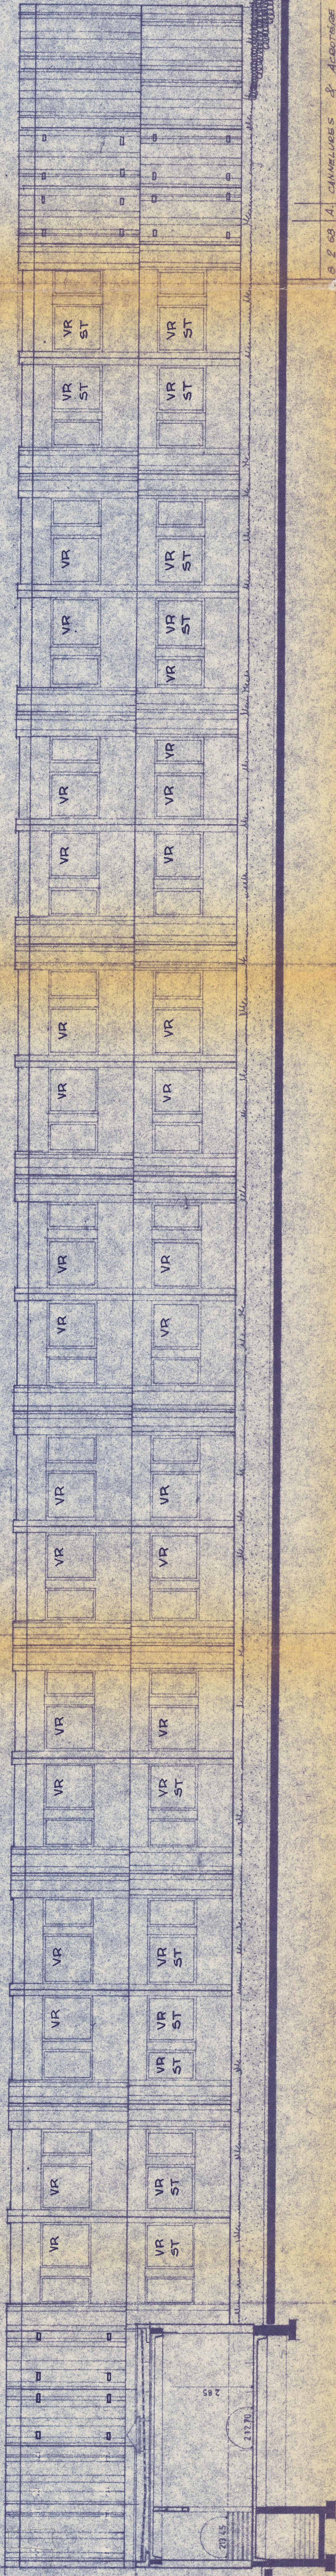

façade sud laboratoires

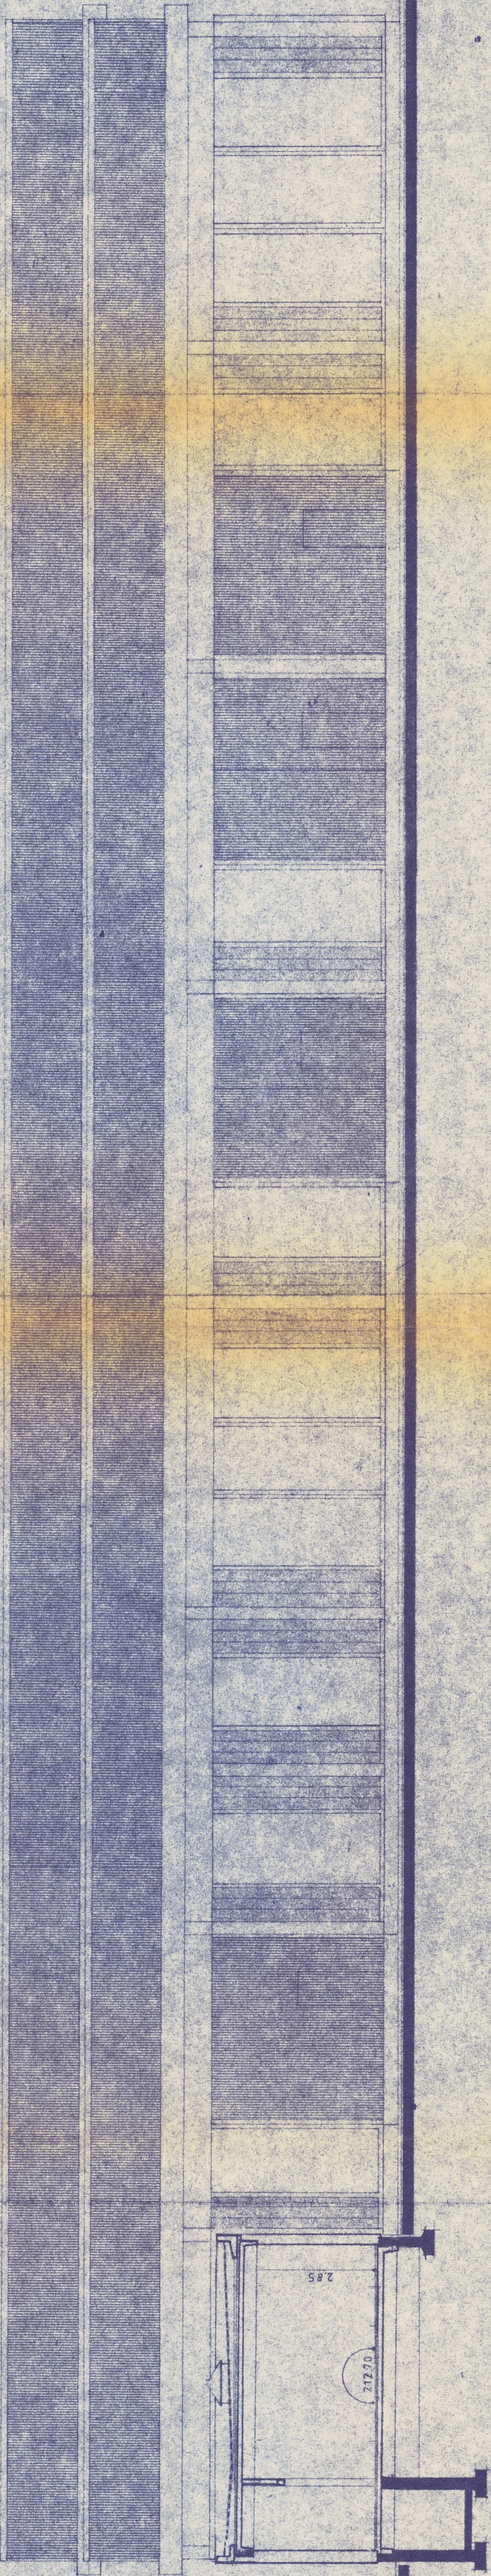

façade nord ateliers

S. 2. 69 A. CHANGEMENTS P. ARCHITECTURE VR

MINISTRE DE L'EDUCATION NATIONALE

Institut Universitaire  
de Technologie

Académie de Grenoble

département  
génie civil

façades

ÉCHELLE 0. 01	DATE 15. 11. 67
74	52 A

SOCIÉTÉ D'URBANISME ET D'ARCHITECTURE  
R. BOILEAU J. HENRI-LABOURDETTE ET ASSOCIÉS  
J. HENRI-LABOURDETTE ARCHITECTE DÉLÉGUÉ  
R. BOILEAU - S. DAVAN - A. DOLÉAU  
J. DURAND - M. FRONTEAU, ARCHITECTES D.P.L.G.  
208 AV. 44<sup>e</sup> LIBÉRATION - CLAMART-SEINE 92. 010. 4153



PROCEDES  
COSTAMAGNA

VERAN COSTAMAGNA et Cie  
B.P. 42, Cagnes sur mer (A.M.)  
t. 04. 93. 65. 53