
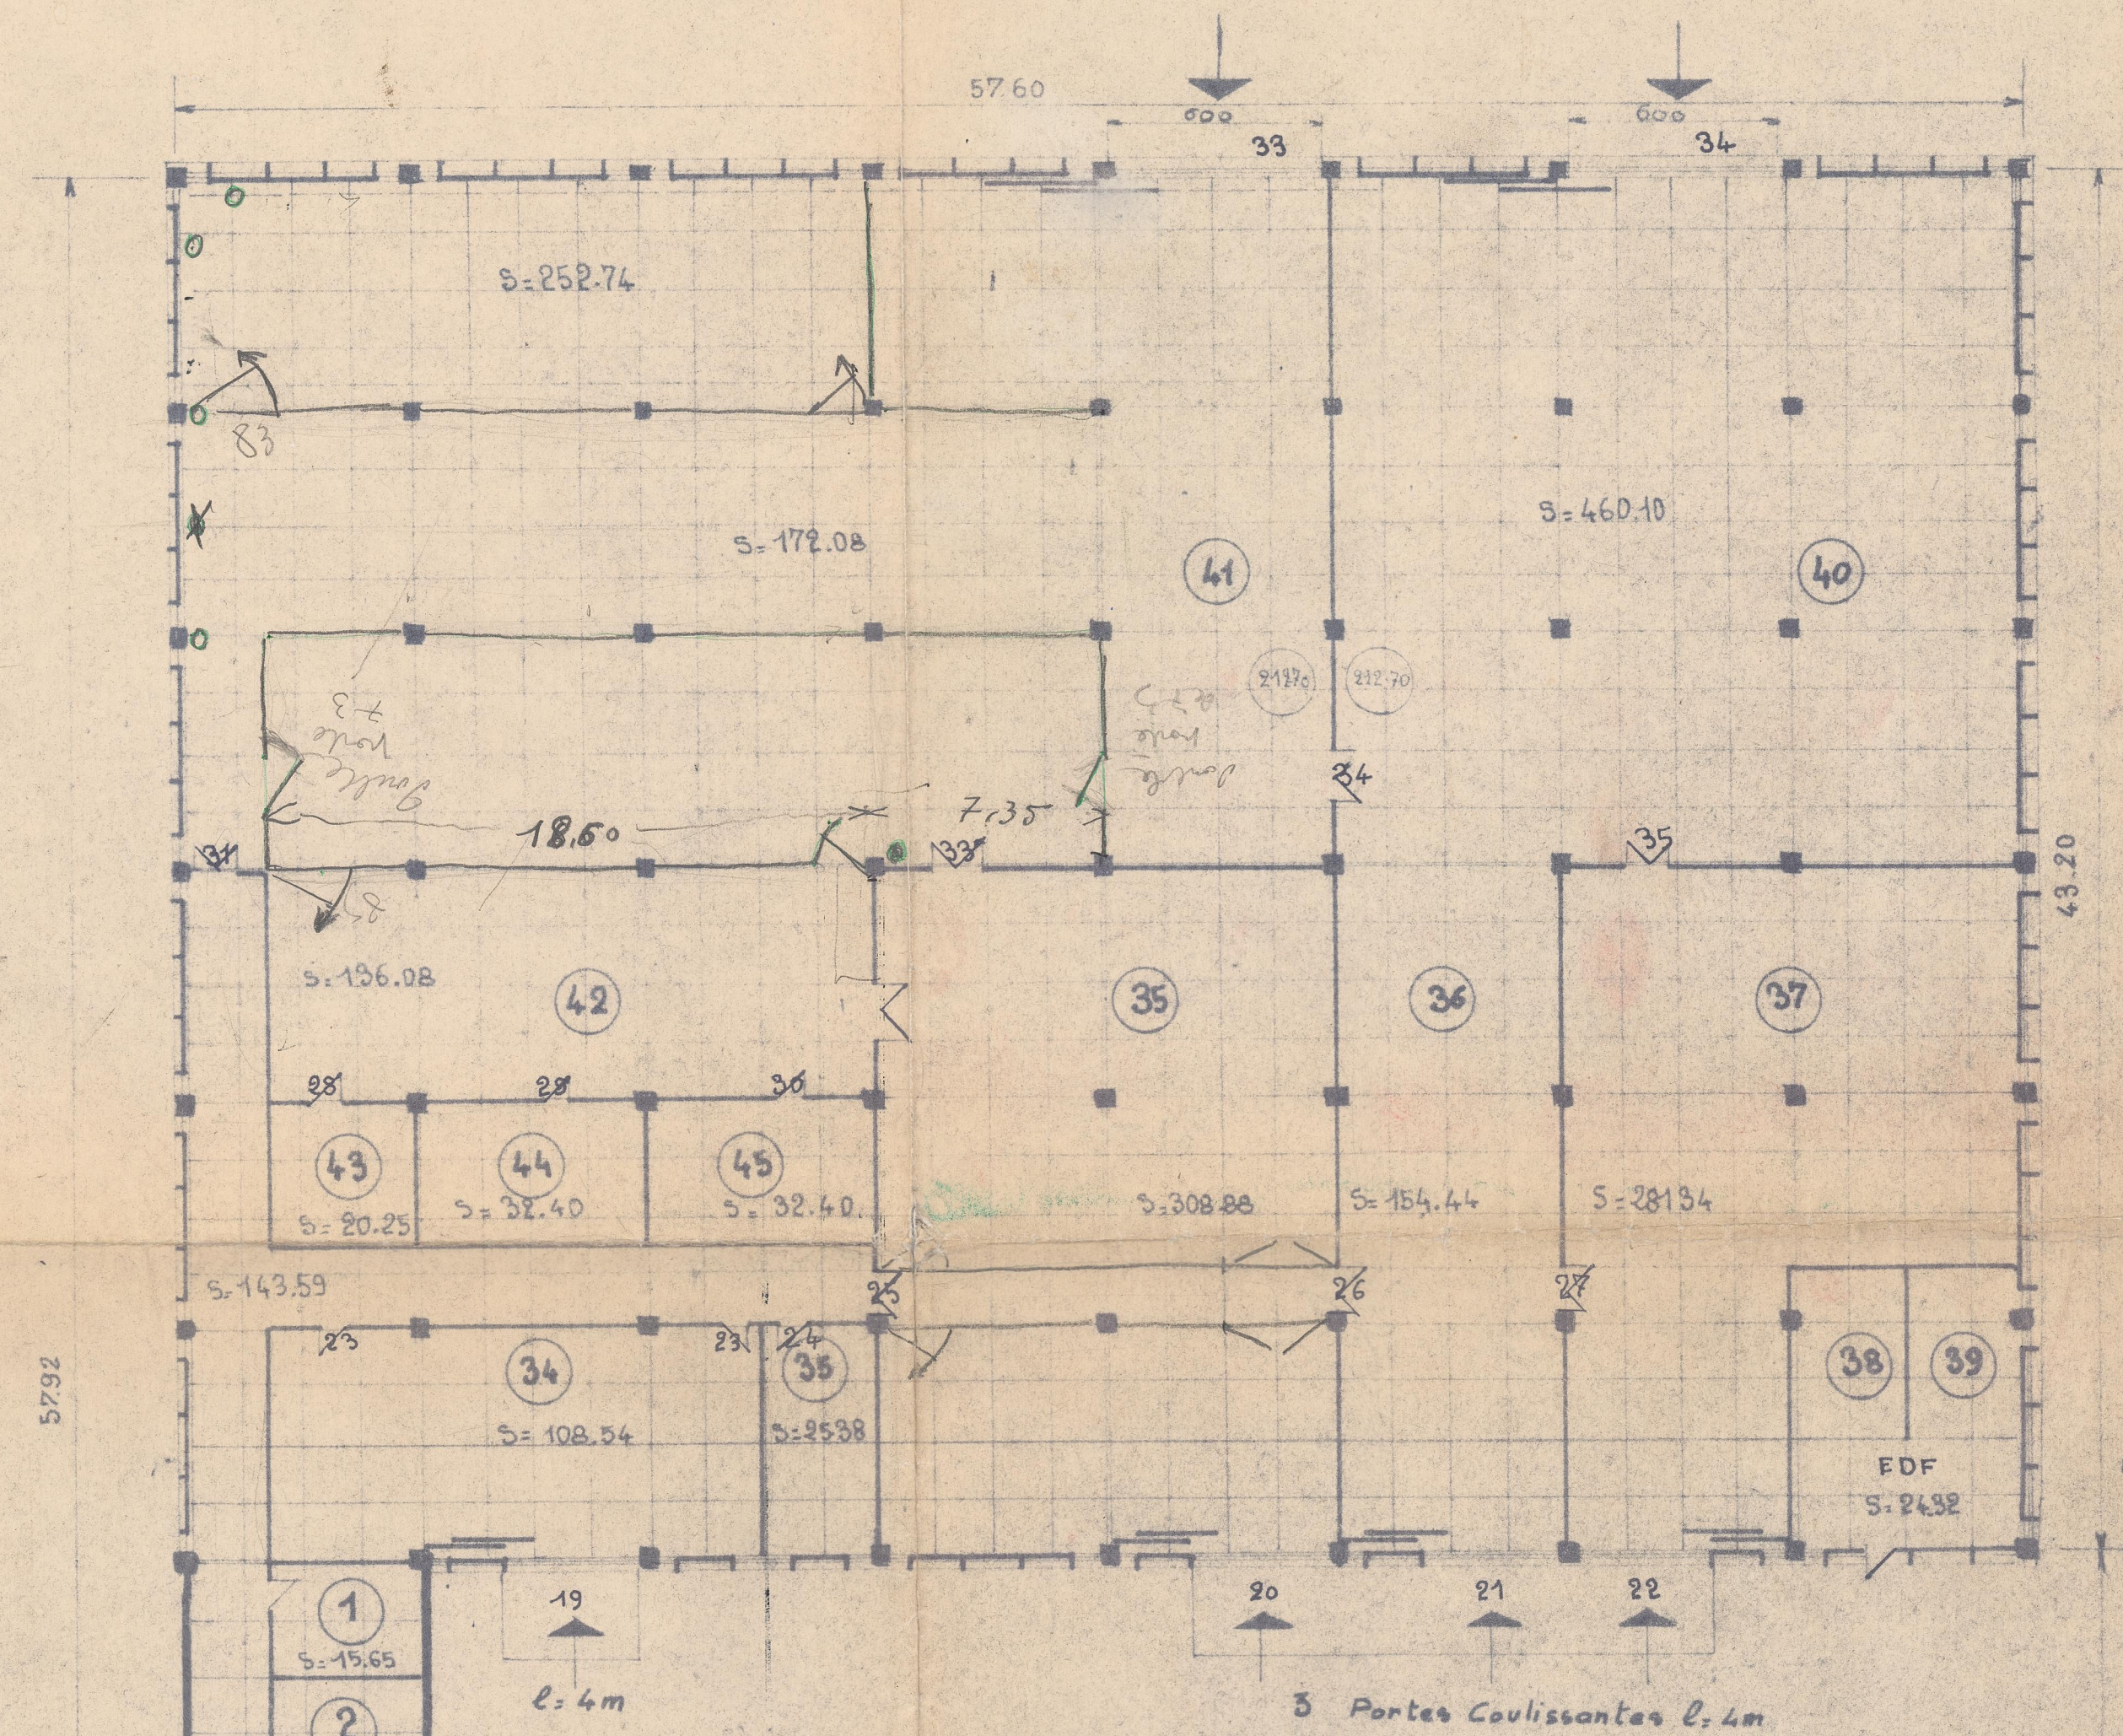


ETAGE

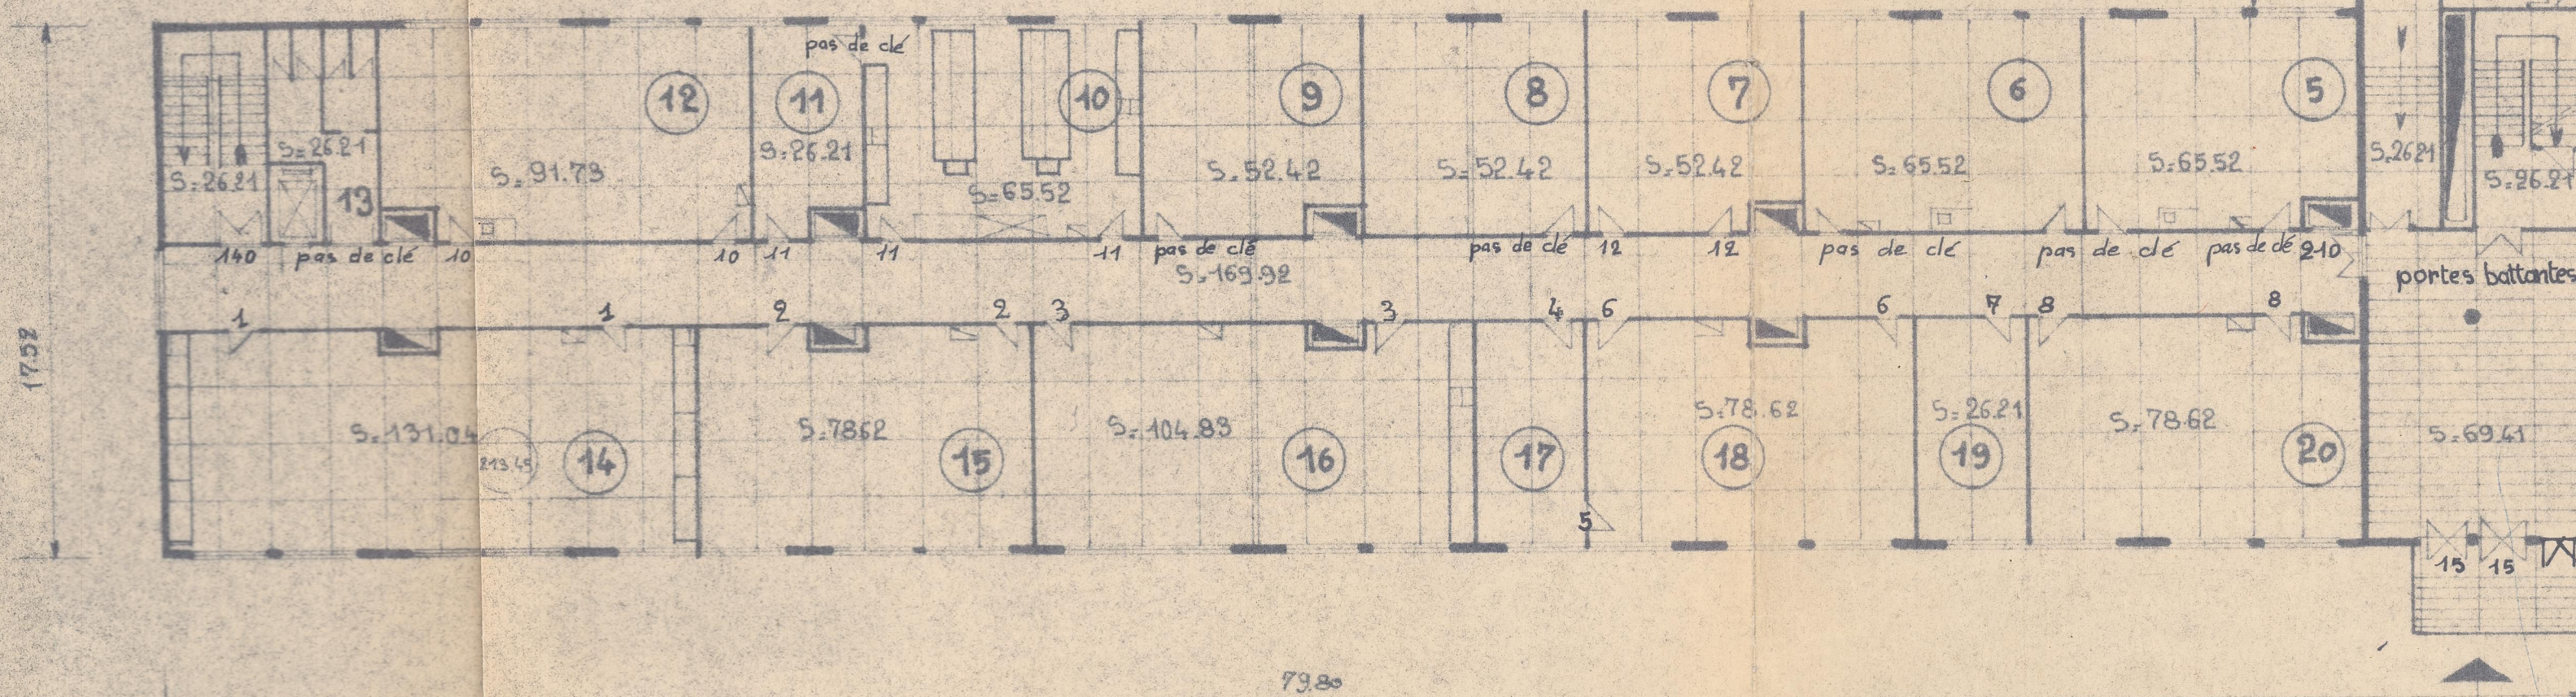

I.U.T Grenoble Génie Civil

ECHELLE 1/200 : 5mm par M.

calqué par Pétrone