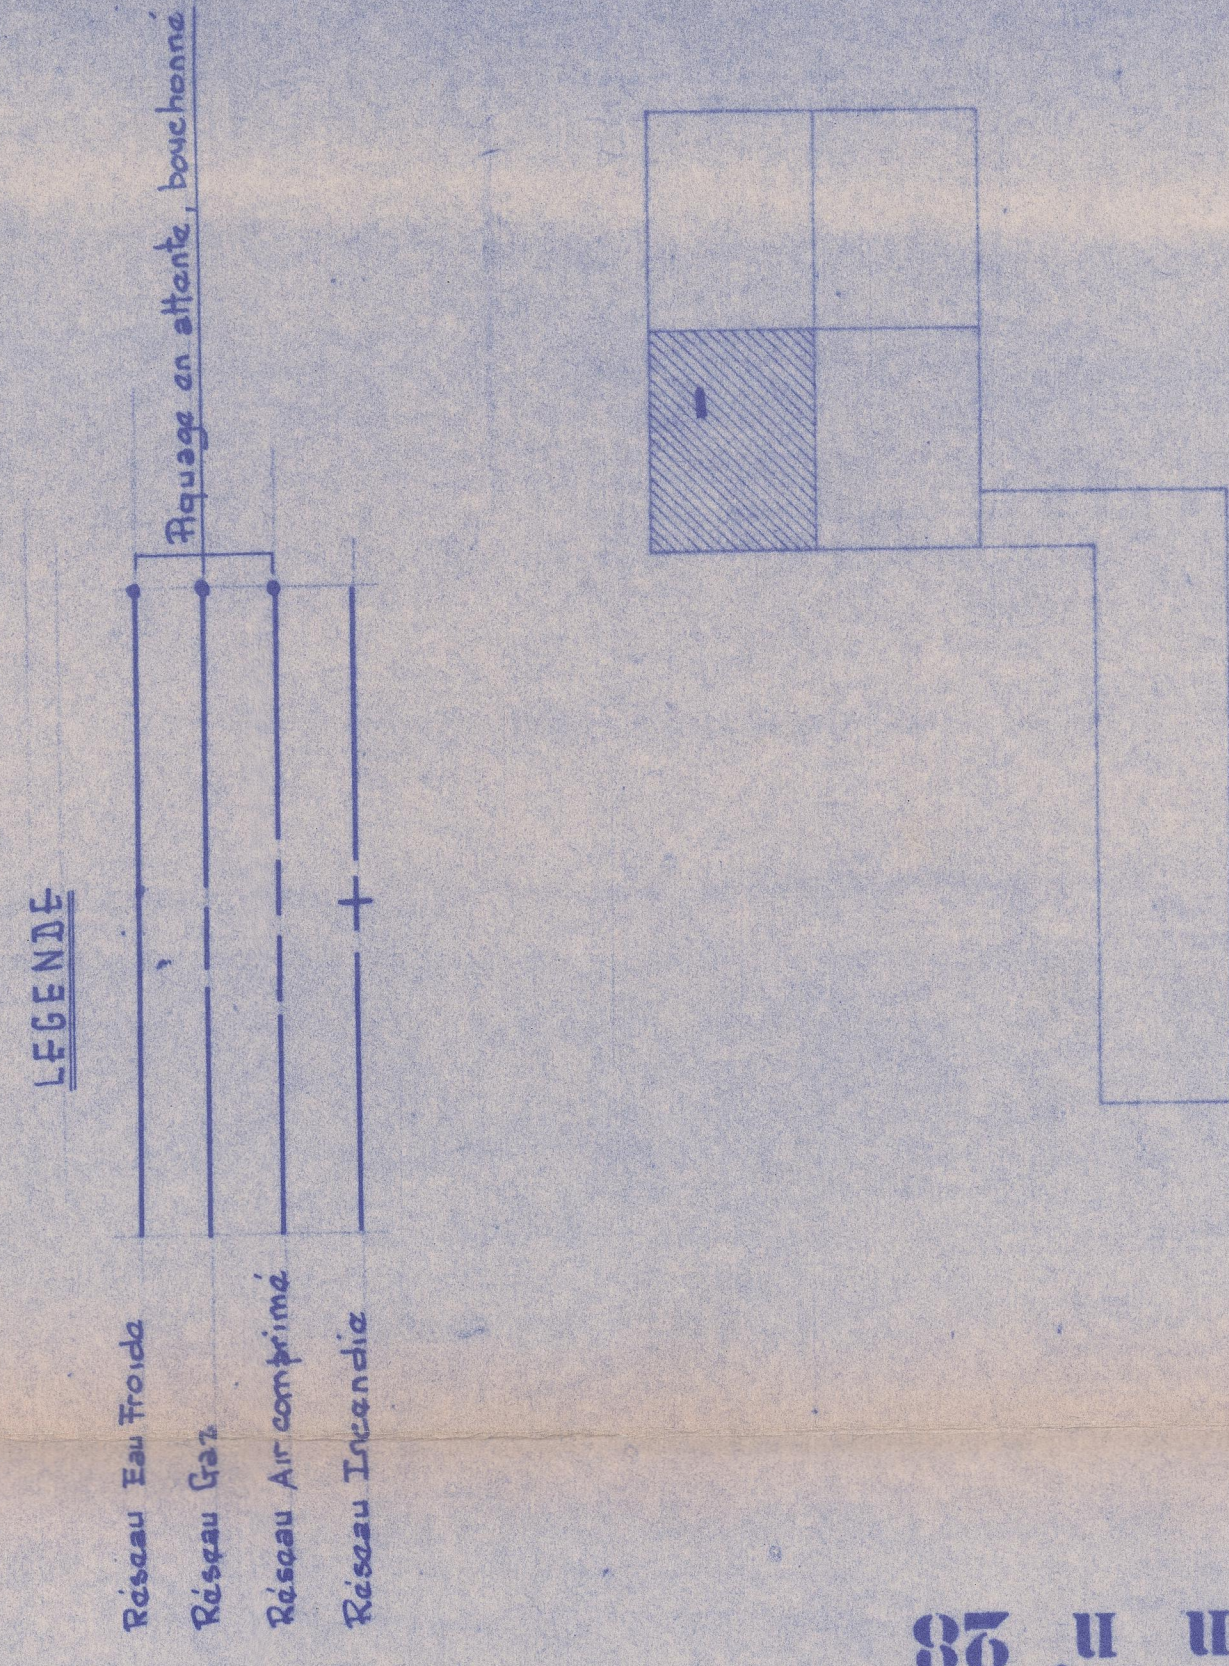


voir plan n. 86

[illegible]

MINISTÈRE DE L'ÉDUCATION NATIONALE

I, U, T, C, H, A, N, O, B, L, E

Société d'Urbanisme et d'Architecture
R BOILEAU, J Henri LABOURDETTE et Associés
CLAMART 92

Procedes COSTAMAGNA

VERAN COSTAMAGNA et C^{ie} Cagnes-sur-Mer 05

LOT N° 43 EAUX PLUVIALES

GRUYLANS - ENERGIO Td 450N LOT

Divine Divil

BOUCHAUD & VINCENT
INGÉNIEUR C.A.
20 RUE V. BROSCHIERA
LE PRADELLES (A83) 33

Entreprise BOREL
8 PZ S Martin d'Heres 38
Tel 44-22-72

Entreprise Générale
SOGETRA
AV Monerbe Grenoble 38
Tel 88 51 03

PLAN N° 59P1b
ECCHELLE 0 02
DATE 03_68

R.D.C. ATELIER COTE SUD_EST TRACE

DES RESEAUX ET COLLECTEURS

voir plan n° 25