


Raccordement sur collecteur antérieur  $F.E = 211.98$

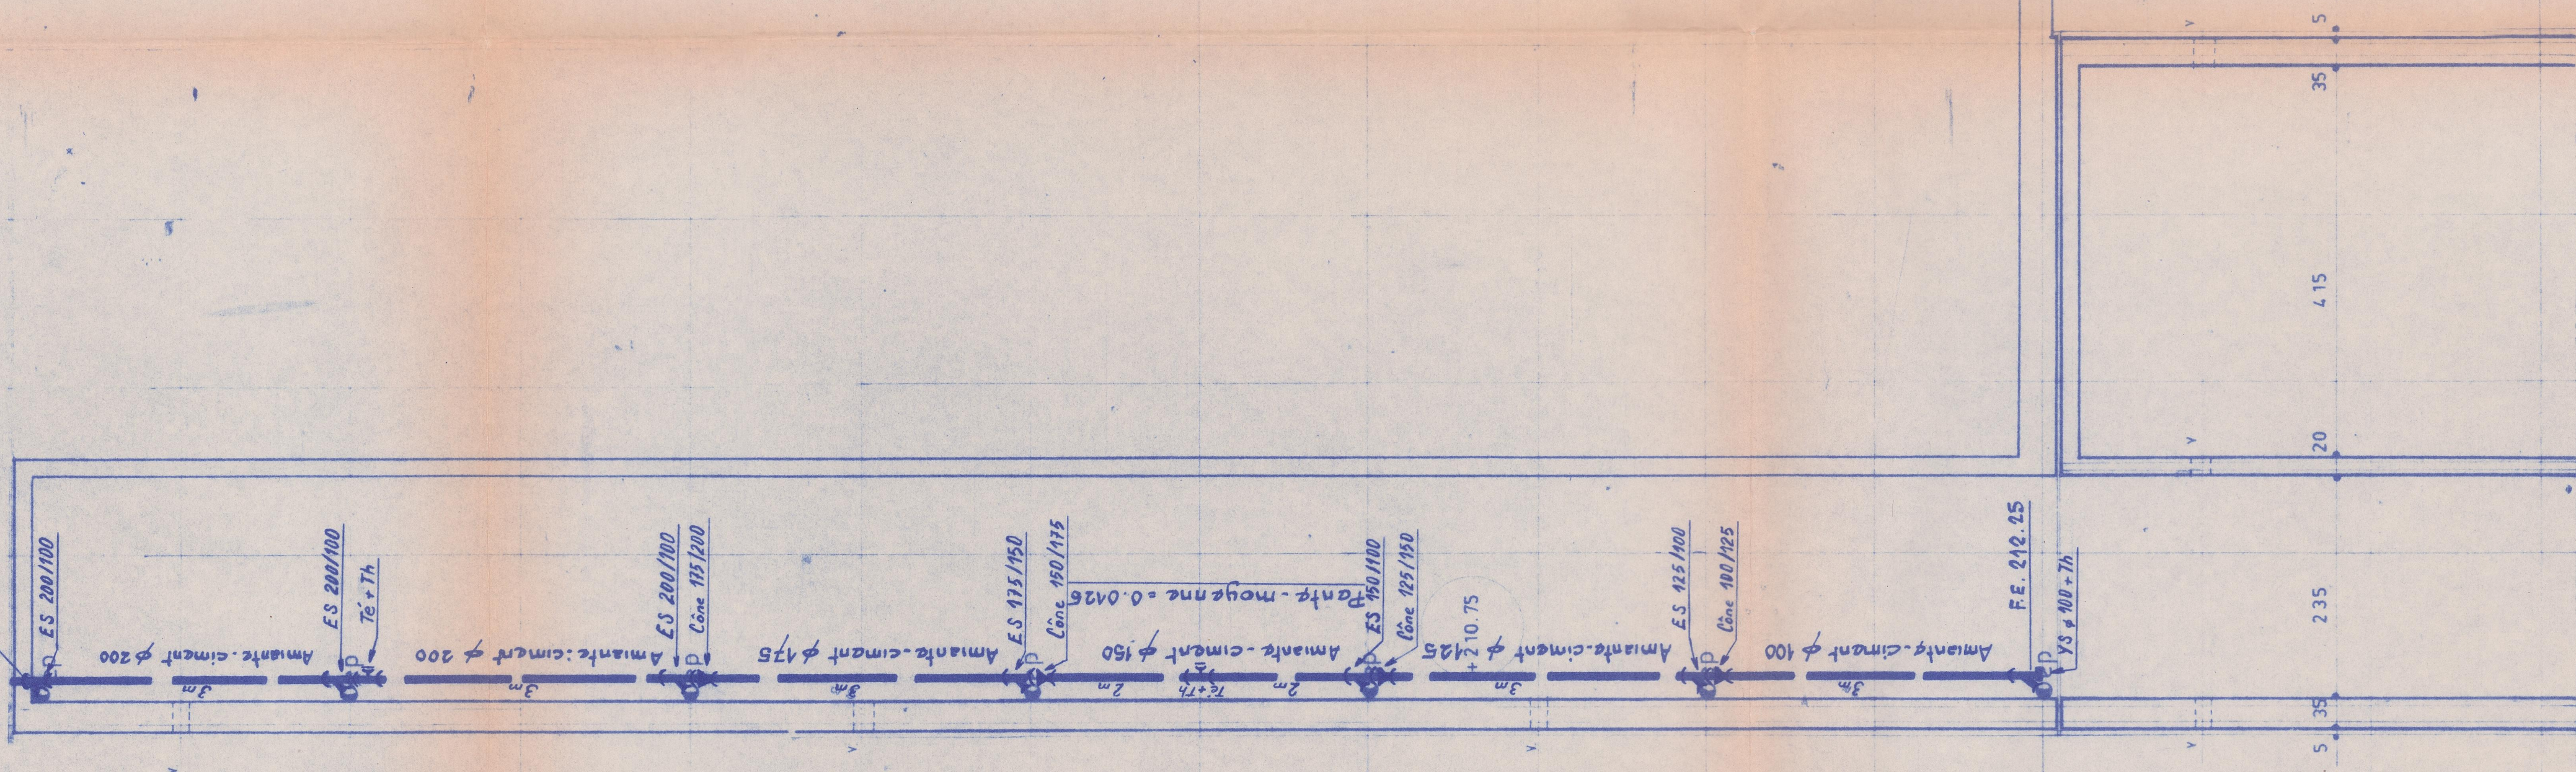

viridula m. sp.

Edmund, 1845

THE UNIVERSITY OF CHICAGO

Société d'Urbanisme et d'Architecture  
R. BOILEAU J. HENRI LABOURDETTE et Associés  
CLAMART 9

VERAN COSTAMAGNA et C<sup>ie</sup> Cognac sur Mer 05

# LOT N°18 EAUX PLUVIALES

STAINLESS-STEEL TUBES FOR

# Civil Service

ENTREPRISES VINCENT  
 ENTREPRISES  
 8121 S. Martin d'Arcy 35  
 Entrep. B&F L  
 Entrep. Générale  
 29, ETRA  
 41 Monnaie Grenoble 35  
 Tel. 44.22.12  
 16.08.51 03

GALERIE TECHNIQUE ATELIER (OTE

HORD FST TRACF DU COLLECTEUR E. P.

Fait le 2. 40. 68