


Plan d'occupation

Affectation UGA
Base en exploitation
au 04/04/2024

IUT : enseignement	3 152,51 m2
Circulations	471,65 m2
Logistique et locaux techniques	92,62 m2
Sanitaires	28,06 m2
Exterieur couvert	10,91 m2

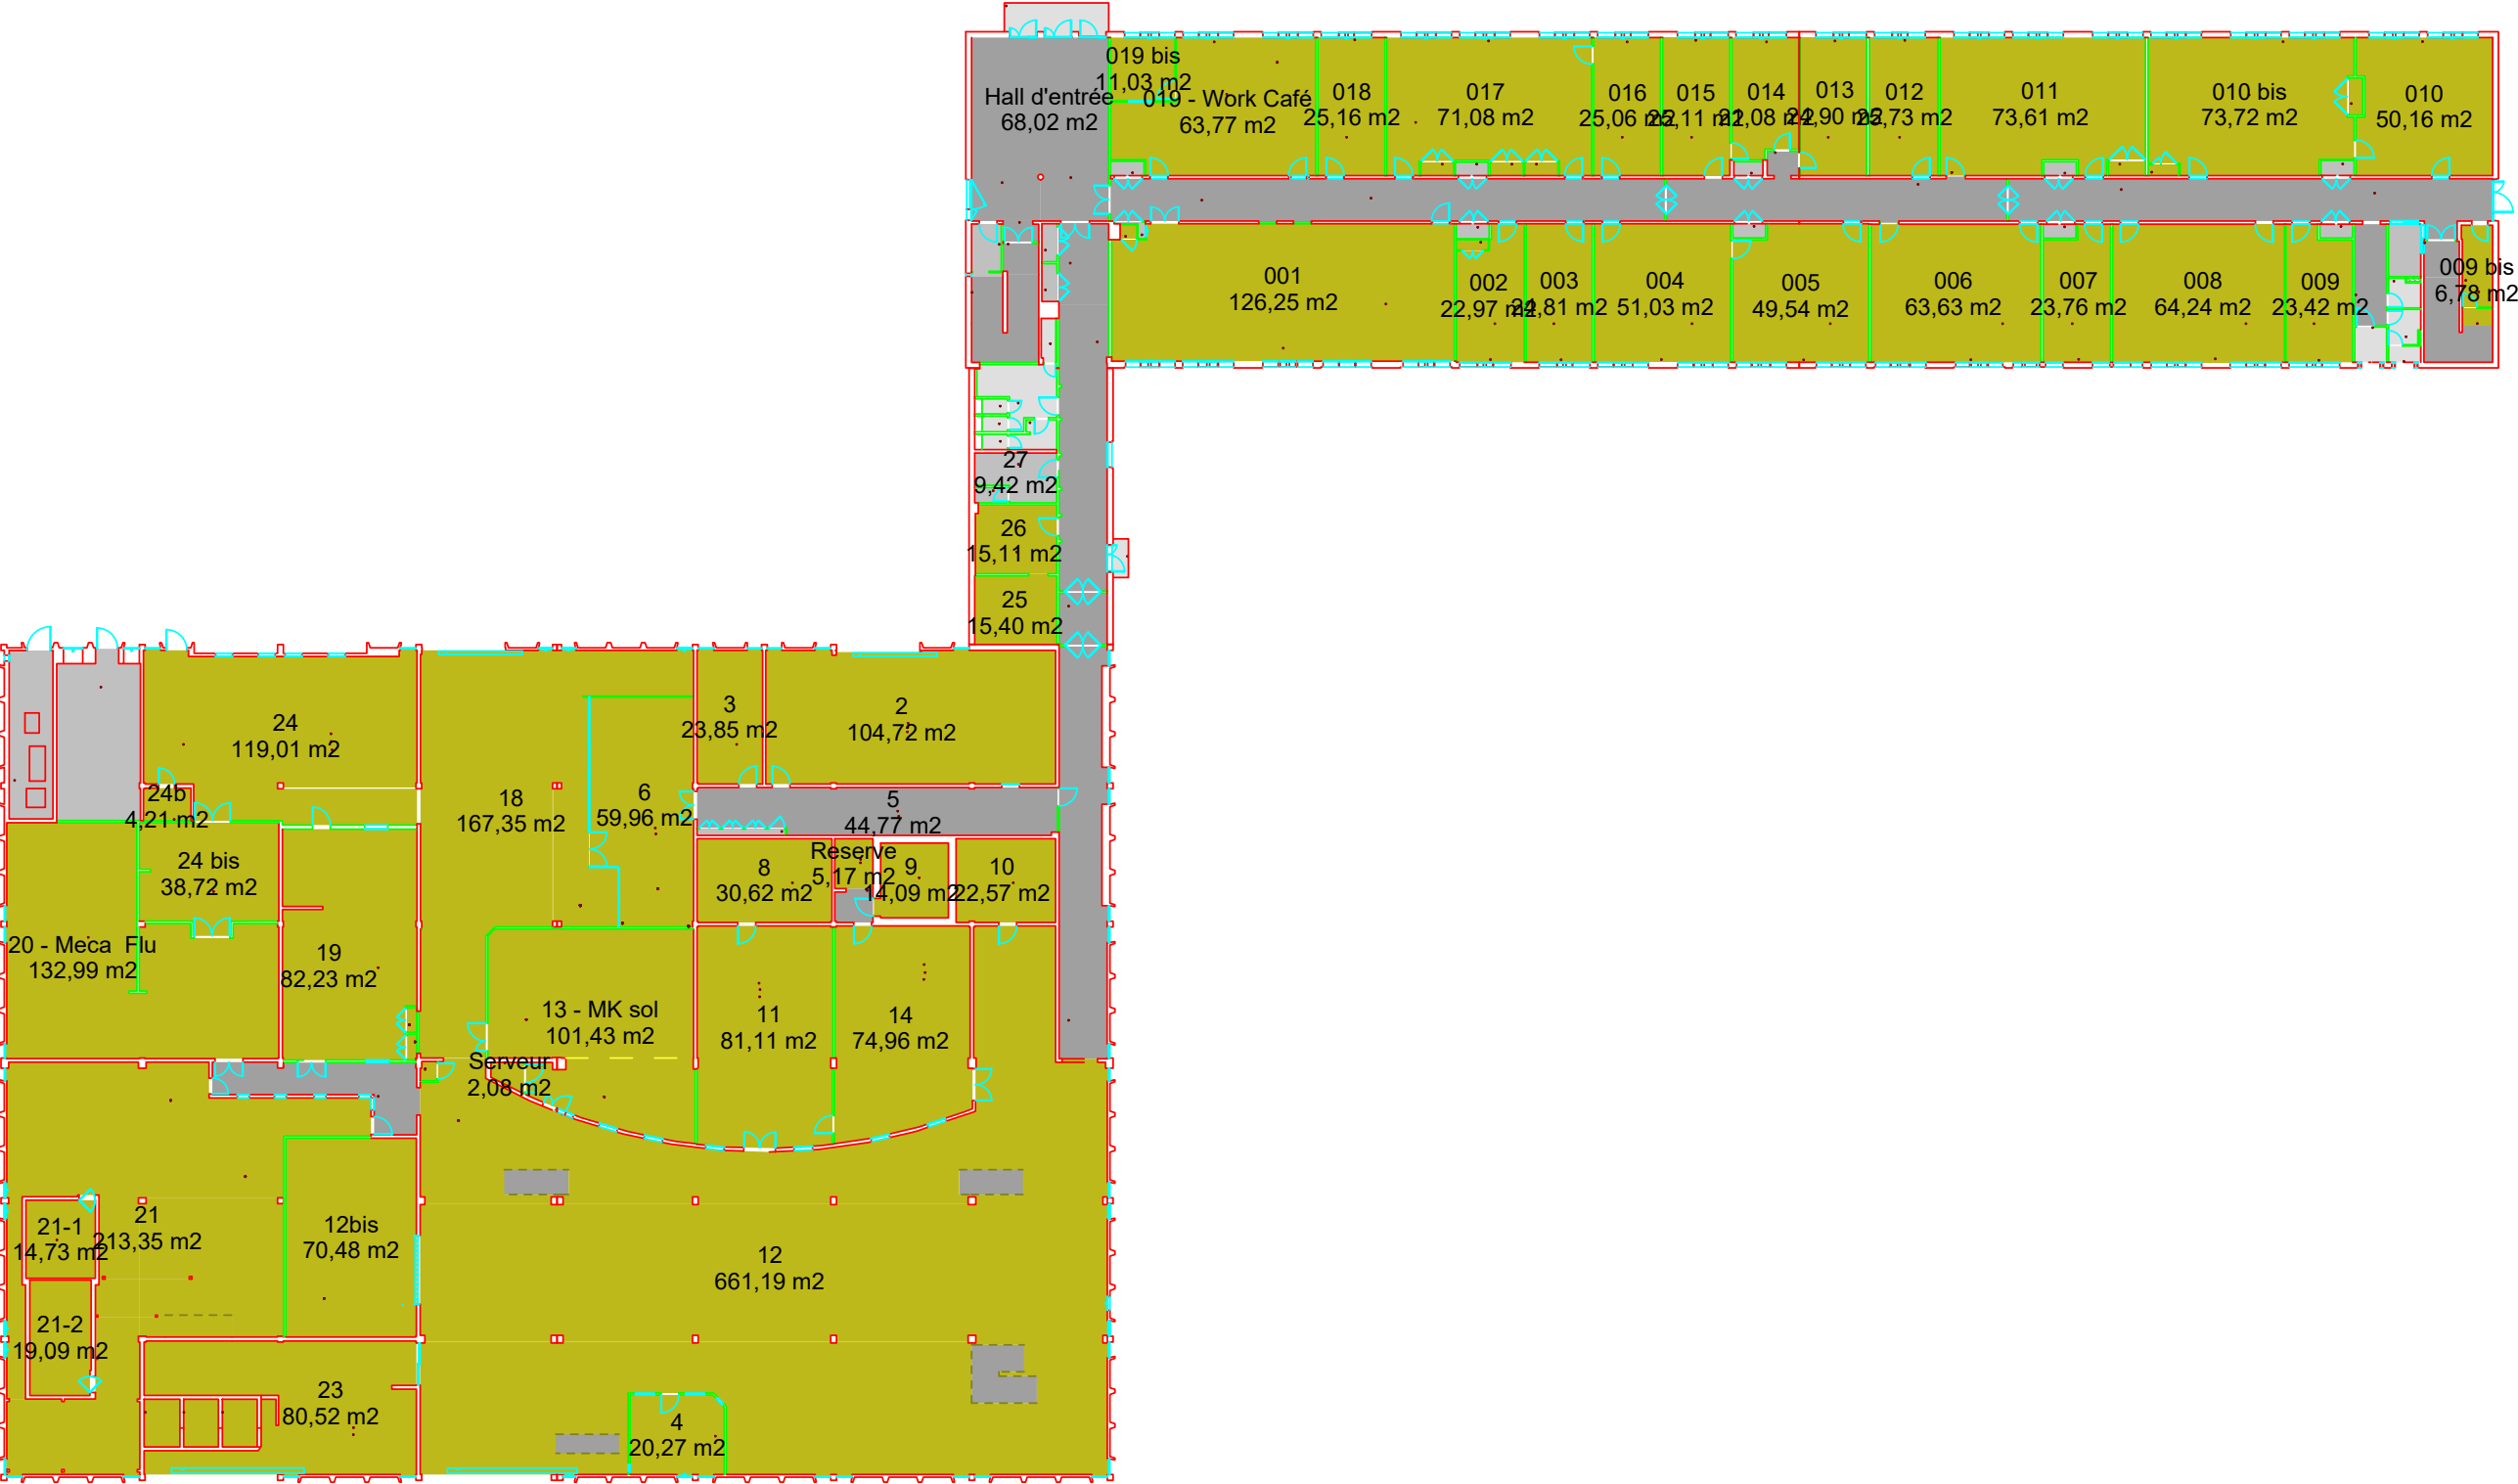

Total Affecté : 3 755,75 m2

Imprimé le 04/04/2024

10.00 m