


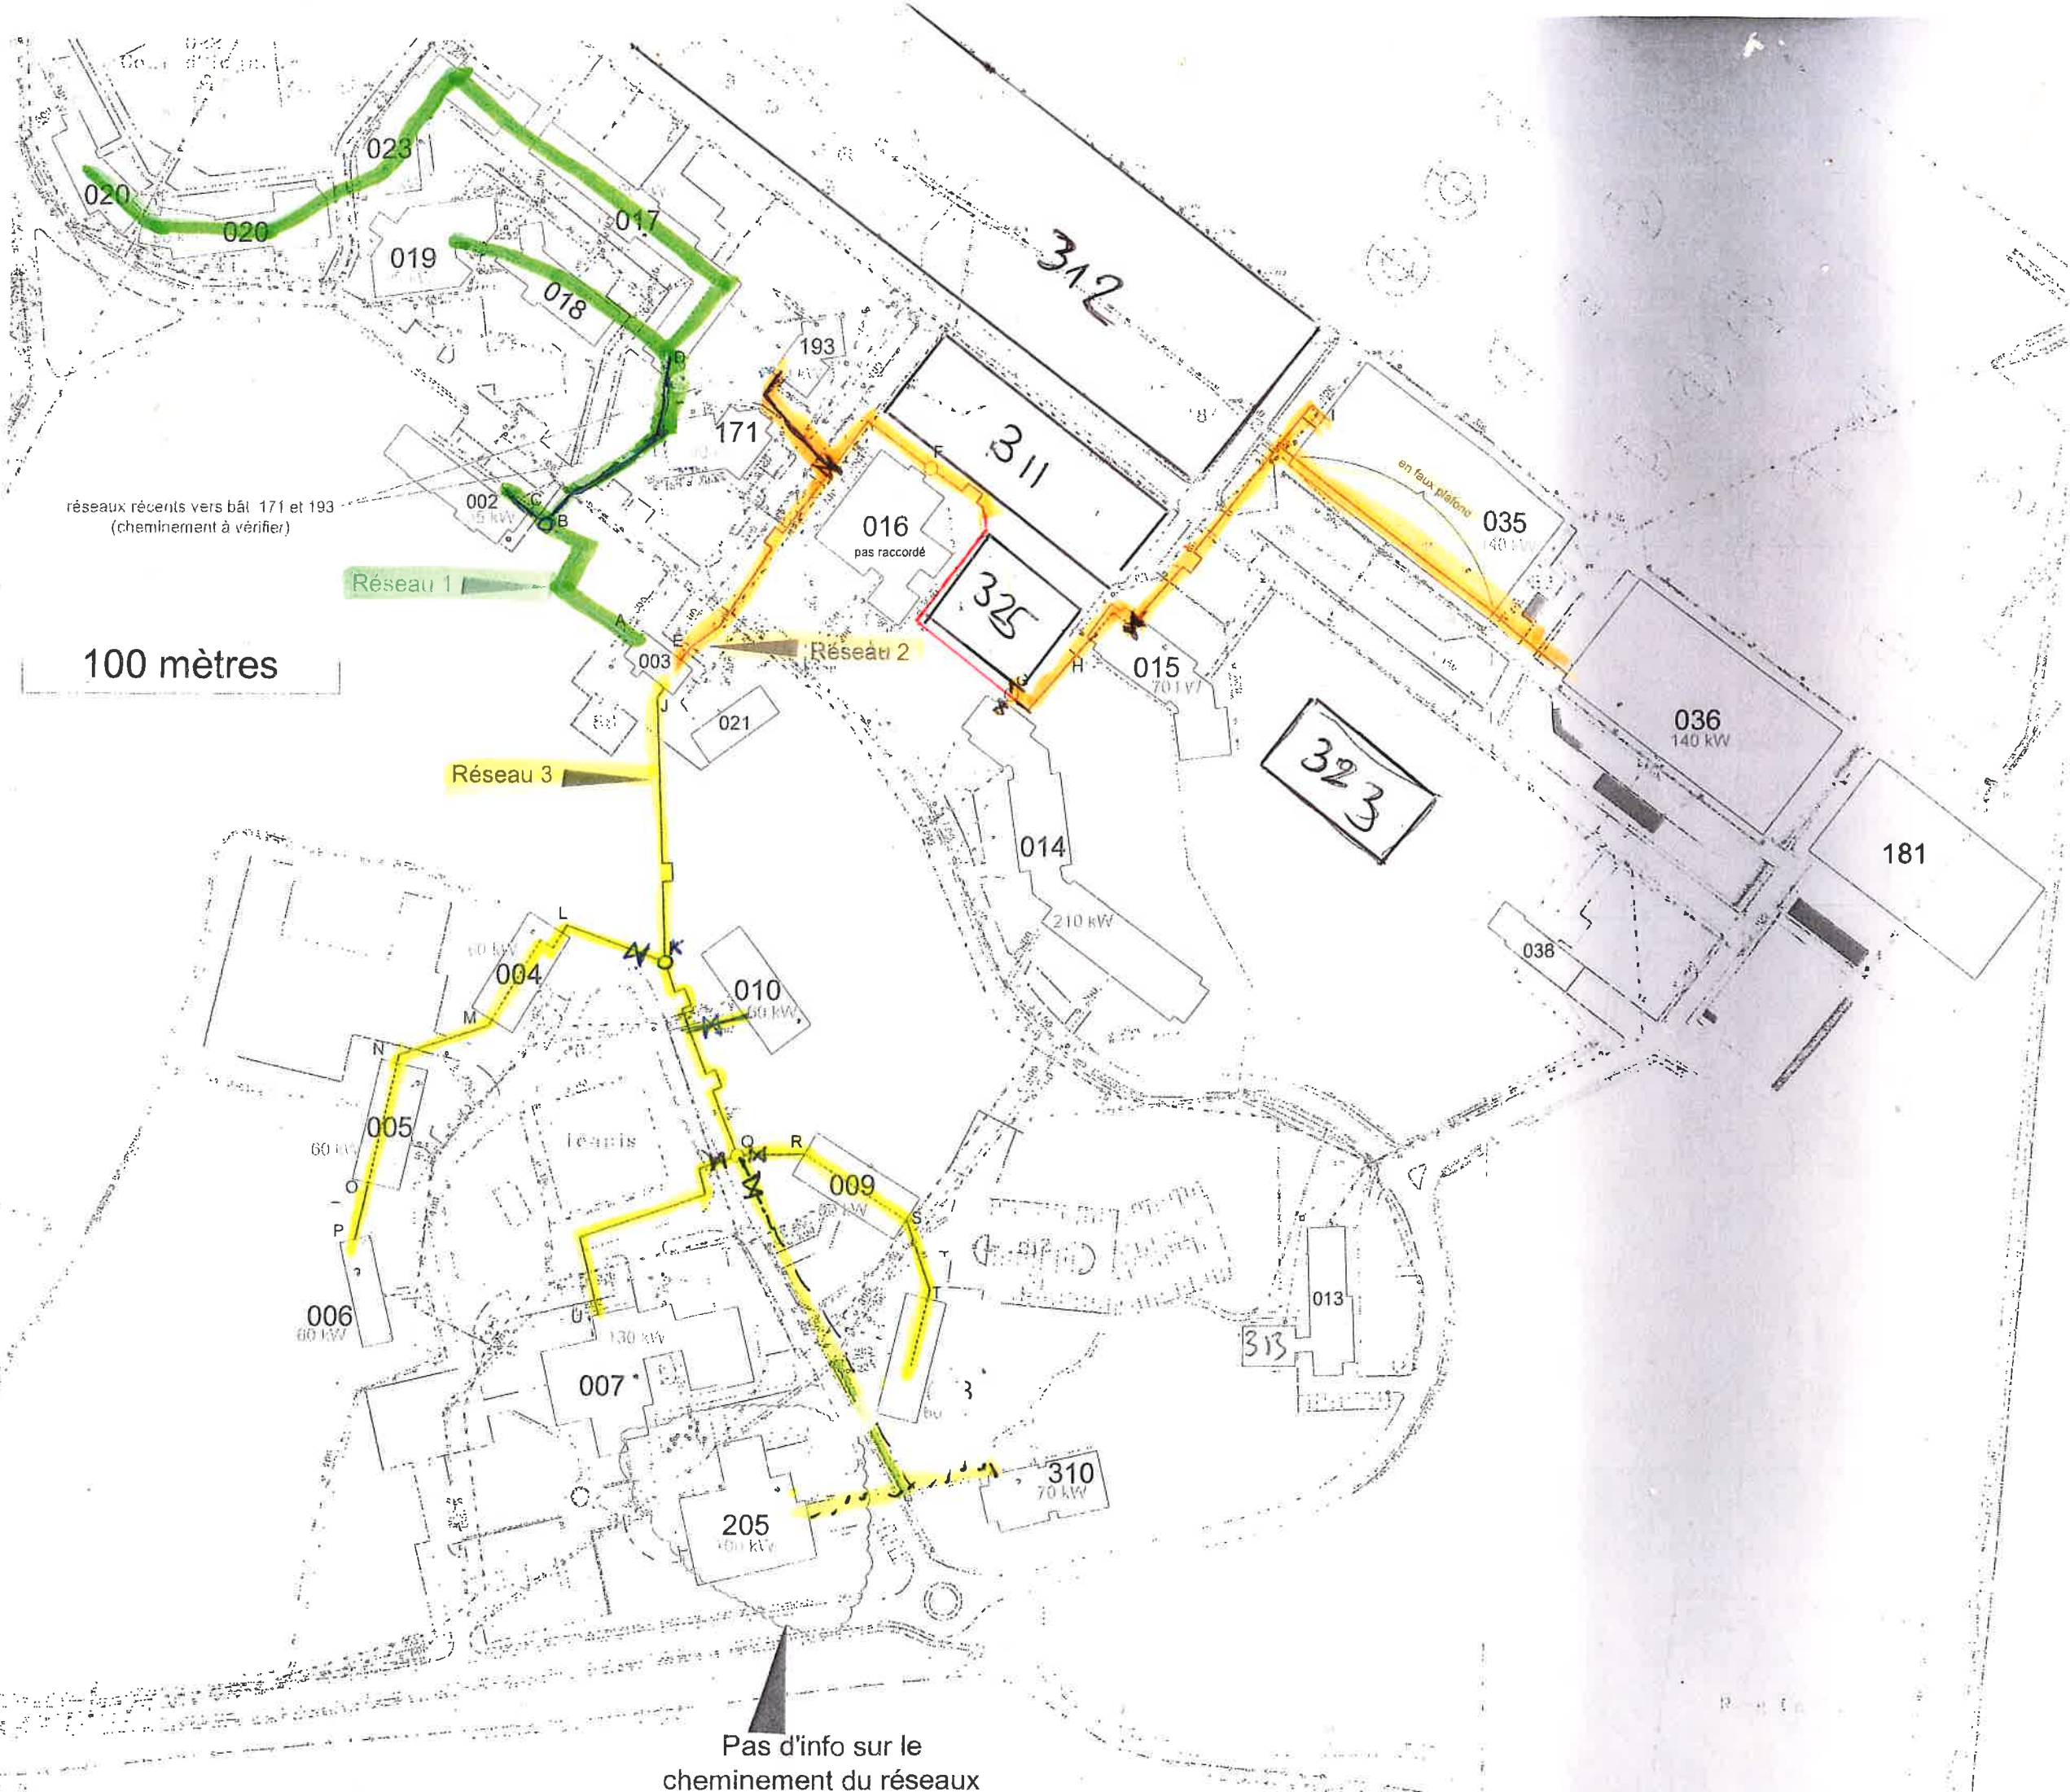

réseaux récents vers bât 171 et 193
(cheminement à vérifier)

Réseau 1

Réseau 2

Réseau 3

100 mètres

en faux plafond

Pas d'info sur le
cheminement du réseaux