

PIECES - GRAPHIQUES	
N°	INTITULES
DP00	PAGE DE GARDE
DP01	PLAN DE SITUATION
DP02	PLAN DE MASSE
DP03	COUPE 1
DP04	PLAN DE TOITURE

DECLARATION PREALABLE

RECONSTRUCTION TOITURE PREFECTURE

Indice	Date	Description	Diffusé par
A	28/07/25	Première Diffusion	ZS



Dania SOUMAILA  
Architecte HMONP  
mail : [soumailaarchitectes@gmail.com](mailto:soumailaarchitectes@gmail.com)  
tel : 06 64 88 71 38  
18 ch. de Majimbiir – 97600 Mamoudzou  
Siret : 851 234 732 00028 – APE : 71.11Z



kujenga  
architectes

06 39 61 19 53  
contact@kujenga-architectes.com  
18 route de la convalescence, Mamoudzou

MAITRE D'OUVRAGE

PREFECTURE DE MAYOTTE

Avenue de la préfecture  
97600 Mamoudzou

TITRE DU PROJET


RECONSTRUCTION  
TOITURE PREFECTURE

PAGE DE GARDE

Ech:

Numéro affaire	MAY-25-44	Phase	Numéro du plan
Date	28/07/2025	DP	DP00
Dessiné par	ZS		Indice : A
Vérifié par	DS		



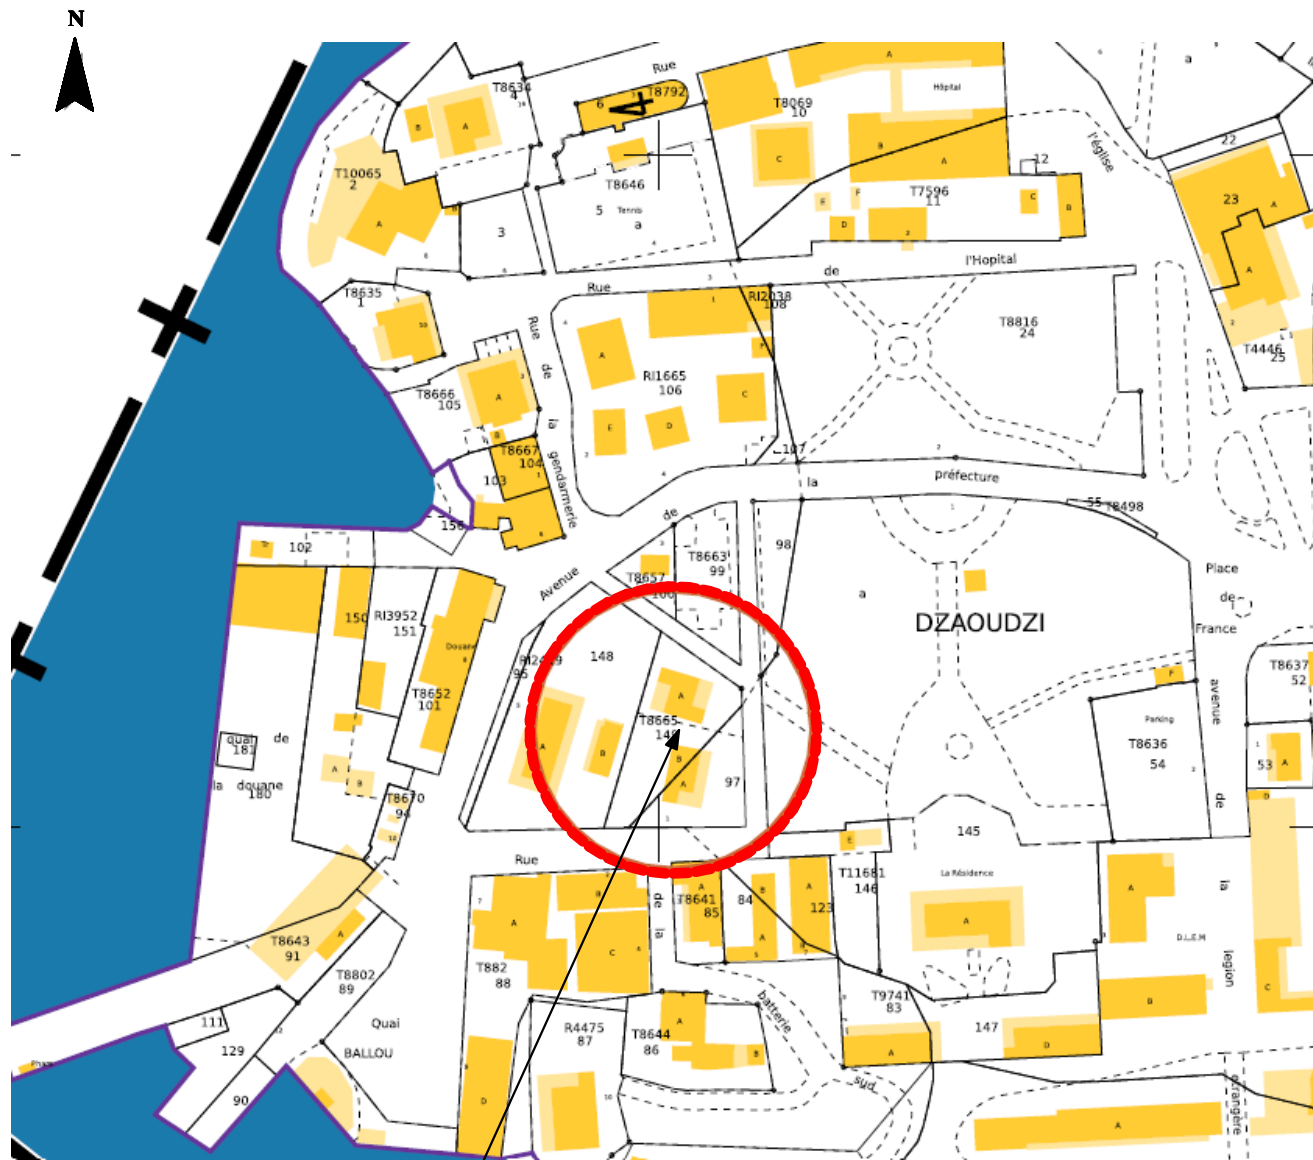

Référence cadastrale de la parcelle  
000 AB 148 / 000 AB 149 / 000 AB 97  
Contenance cadastrale  
2 424 mètres carrés  
Adresse  
1 RUE DE LA BATTERIE SUD  
97615 DZAOUZDI



Dania SOUMAILA  
Architecte HMONP  
mail : [soumailaarchitectes@gmail.com](mailto:soumailaarchitectes@gmail.com)  
tel : 06 64 88 01 38  
18 ch. de Majimani - 97600 Mamoudzou  
Siret : 851 234 732 00028 - APE : 71.11Z



kujenga

architectes

06 39 61 19 53

contact@kujenga-architectes.com

18 chemin de la Convalescence, 97600 Mamoudzou

MAITRE D'OUVRAGE

PREFECTURE DE MAYOTTE

Avenue de la préfecture

97600 Mamoudzou


TITRE DU PROJET

RECONSTRUCTION

TOITURE PREFECTURE

PLAN DE SITUATION			Ech:
Numéro affaire	MAY-25-44	Phase	Numéro du plan
Date	28/07/2025	DP	DP01
Dessiné par	ZS		Indice : A
Vérifié par	DS		



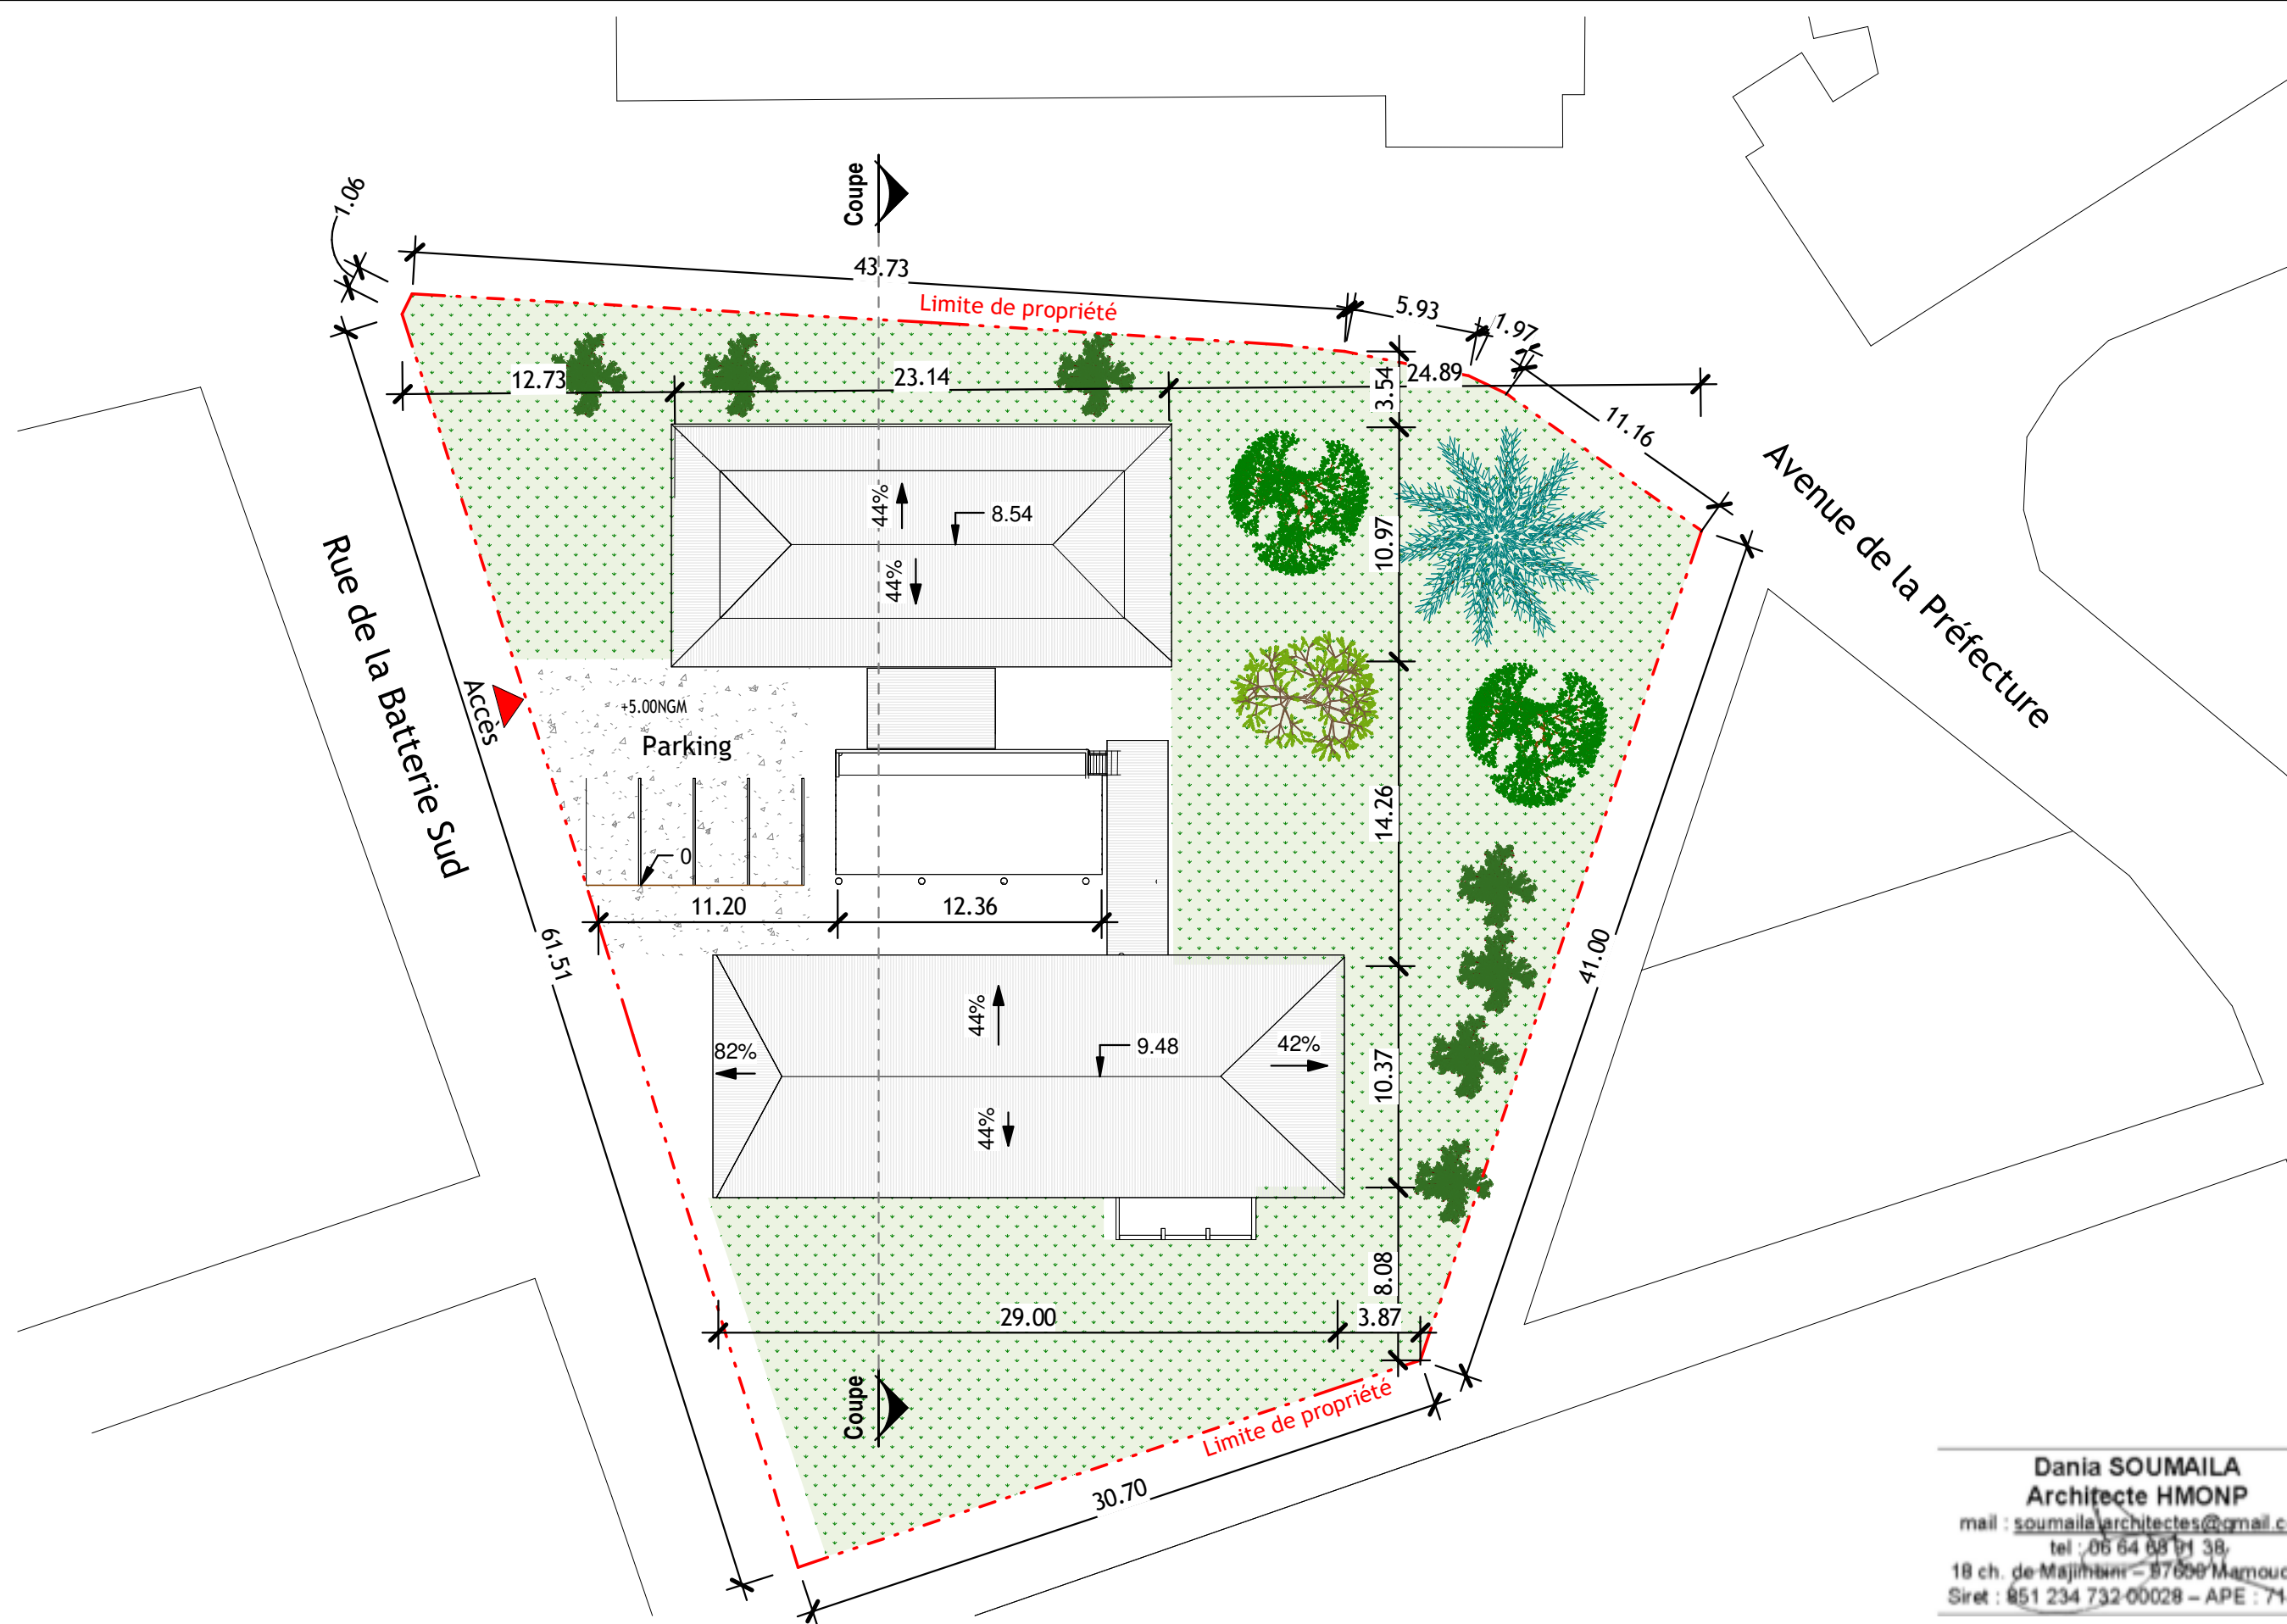

Dania SOUMAILA  
Architecte HMONP  
mail : [soumailaarchitectes@gmail.com](mailto:soumailaarchitectes@gmail.com)  
tel : 06 64 68 71 38  
18 ch. de Majimani - 97600 Mamoudzou  
Siret : 851 234 732 00028 - APE : 71.11Z



kujenga

architectes

06 39 61 19 53  
contact@kujenga-architectes.com  
18 chemin de la Convalescence, 97600 Mamoudzou

MAITRE D'OUVRAGE  
PREFECTURE DE MAYOTTE  
  
Avenue de la préfecture  
97600 Mamoudzou


TITRE DU PROJET  
RECONSTRUCTION  
TOITURE PREFECTURE

PLAN DE MASSE

Ech: 1 : 300

Numéro affaire	MAY-25-44	Phase	Numéro du plan
Date	28/07/2025	DP	DP02
Dessiné par	ZS		Indice : A
Vérifié par	DS		

1 Coupe  
Ech : 1 : 100

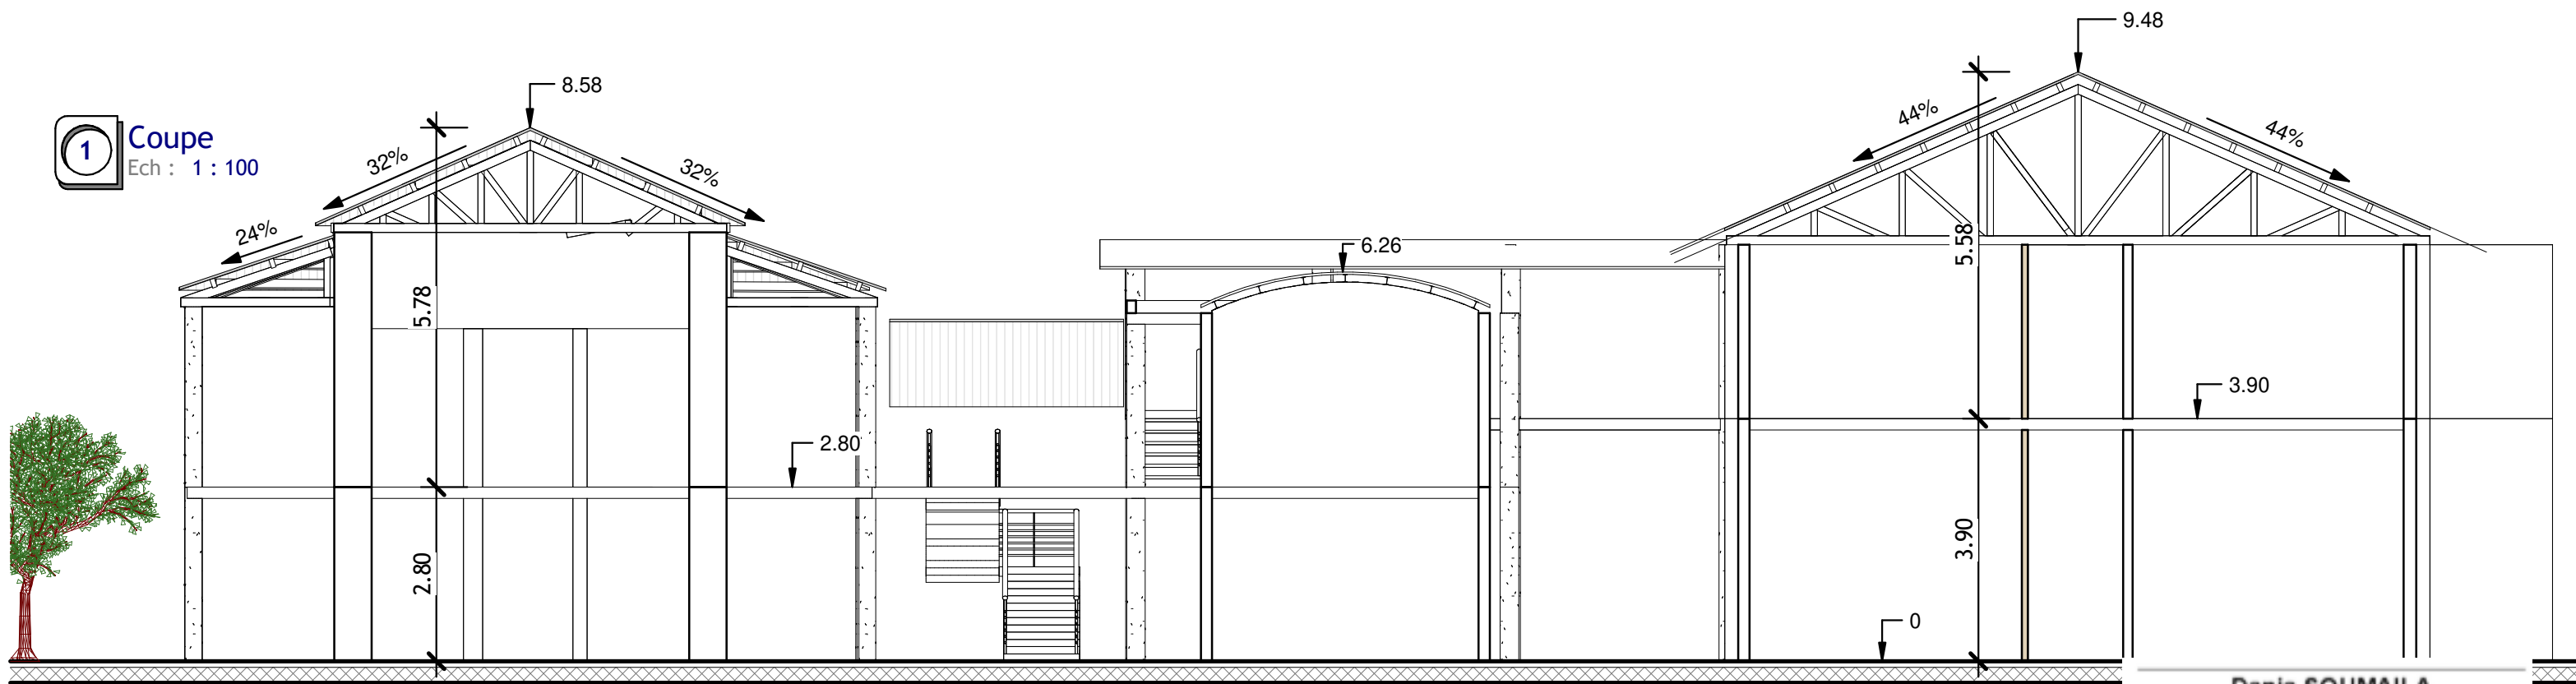

Dania SOUMAILA  
Architecte HMONP  
mail : [soumailaarchitectes@gmail.com](mailto:soumailaarchitectes@gmail.com)  
tel : 06 64 68 71 38  
18 ch. de Majimani - 97600 Mamoudzou  
Siret : 851 234 732 00028 - APE : 71.11Z

**kujenga  
architectes**

06 39 61 19 53  
[contact@kujenga-architectes.com](mailto:contact@kujenga-architectes.com)  
18 chemin de la Convalescence, 97600 Mamoudzou

**MAITRE D'OUVRAGE**  
**PREFECTURE DE MAYOTTE**

Avenue de la préfecture  
97600 Mamoudzou


**TITRE DU PROJET**  
**RECONSTRUCTION**  
**TOITURE PREFECTURE**

**COUPE 1**

Ech: 1 : 100

Numéro affaire	MAY-25-44	Phase	Numéro du plan
Date	28/07/2025	DP	DP03
Dessiné par	ZS		Indice : A
Vérifié par	DS		

\* Pente à titre indicatifs

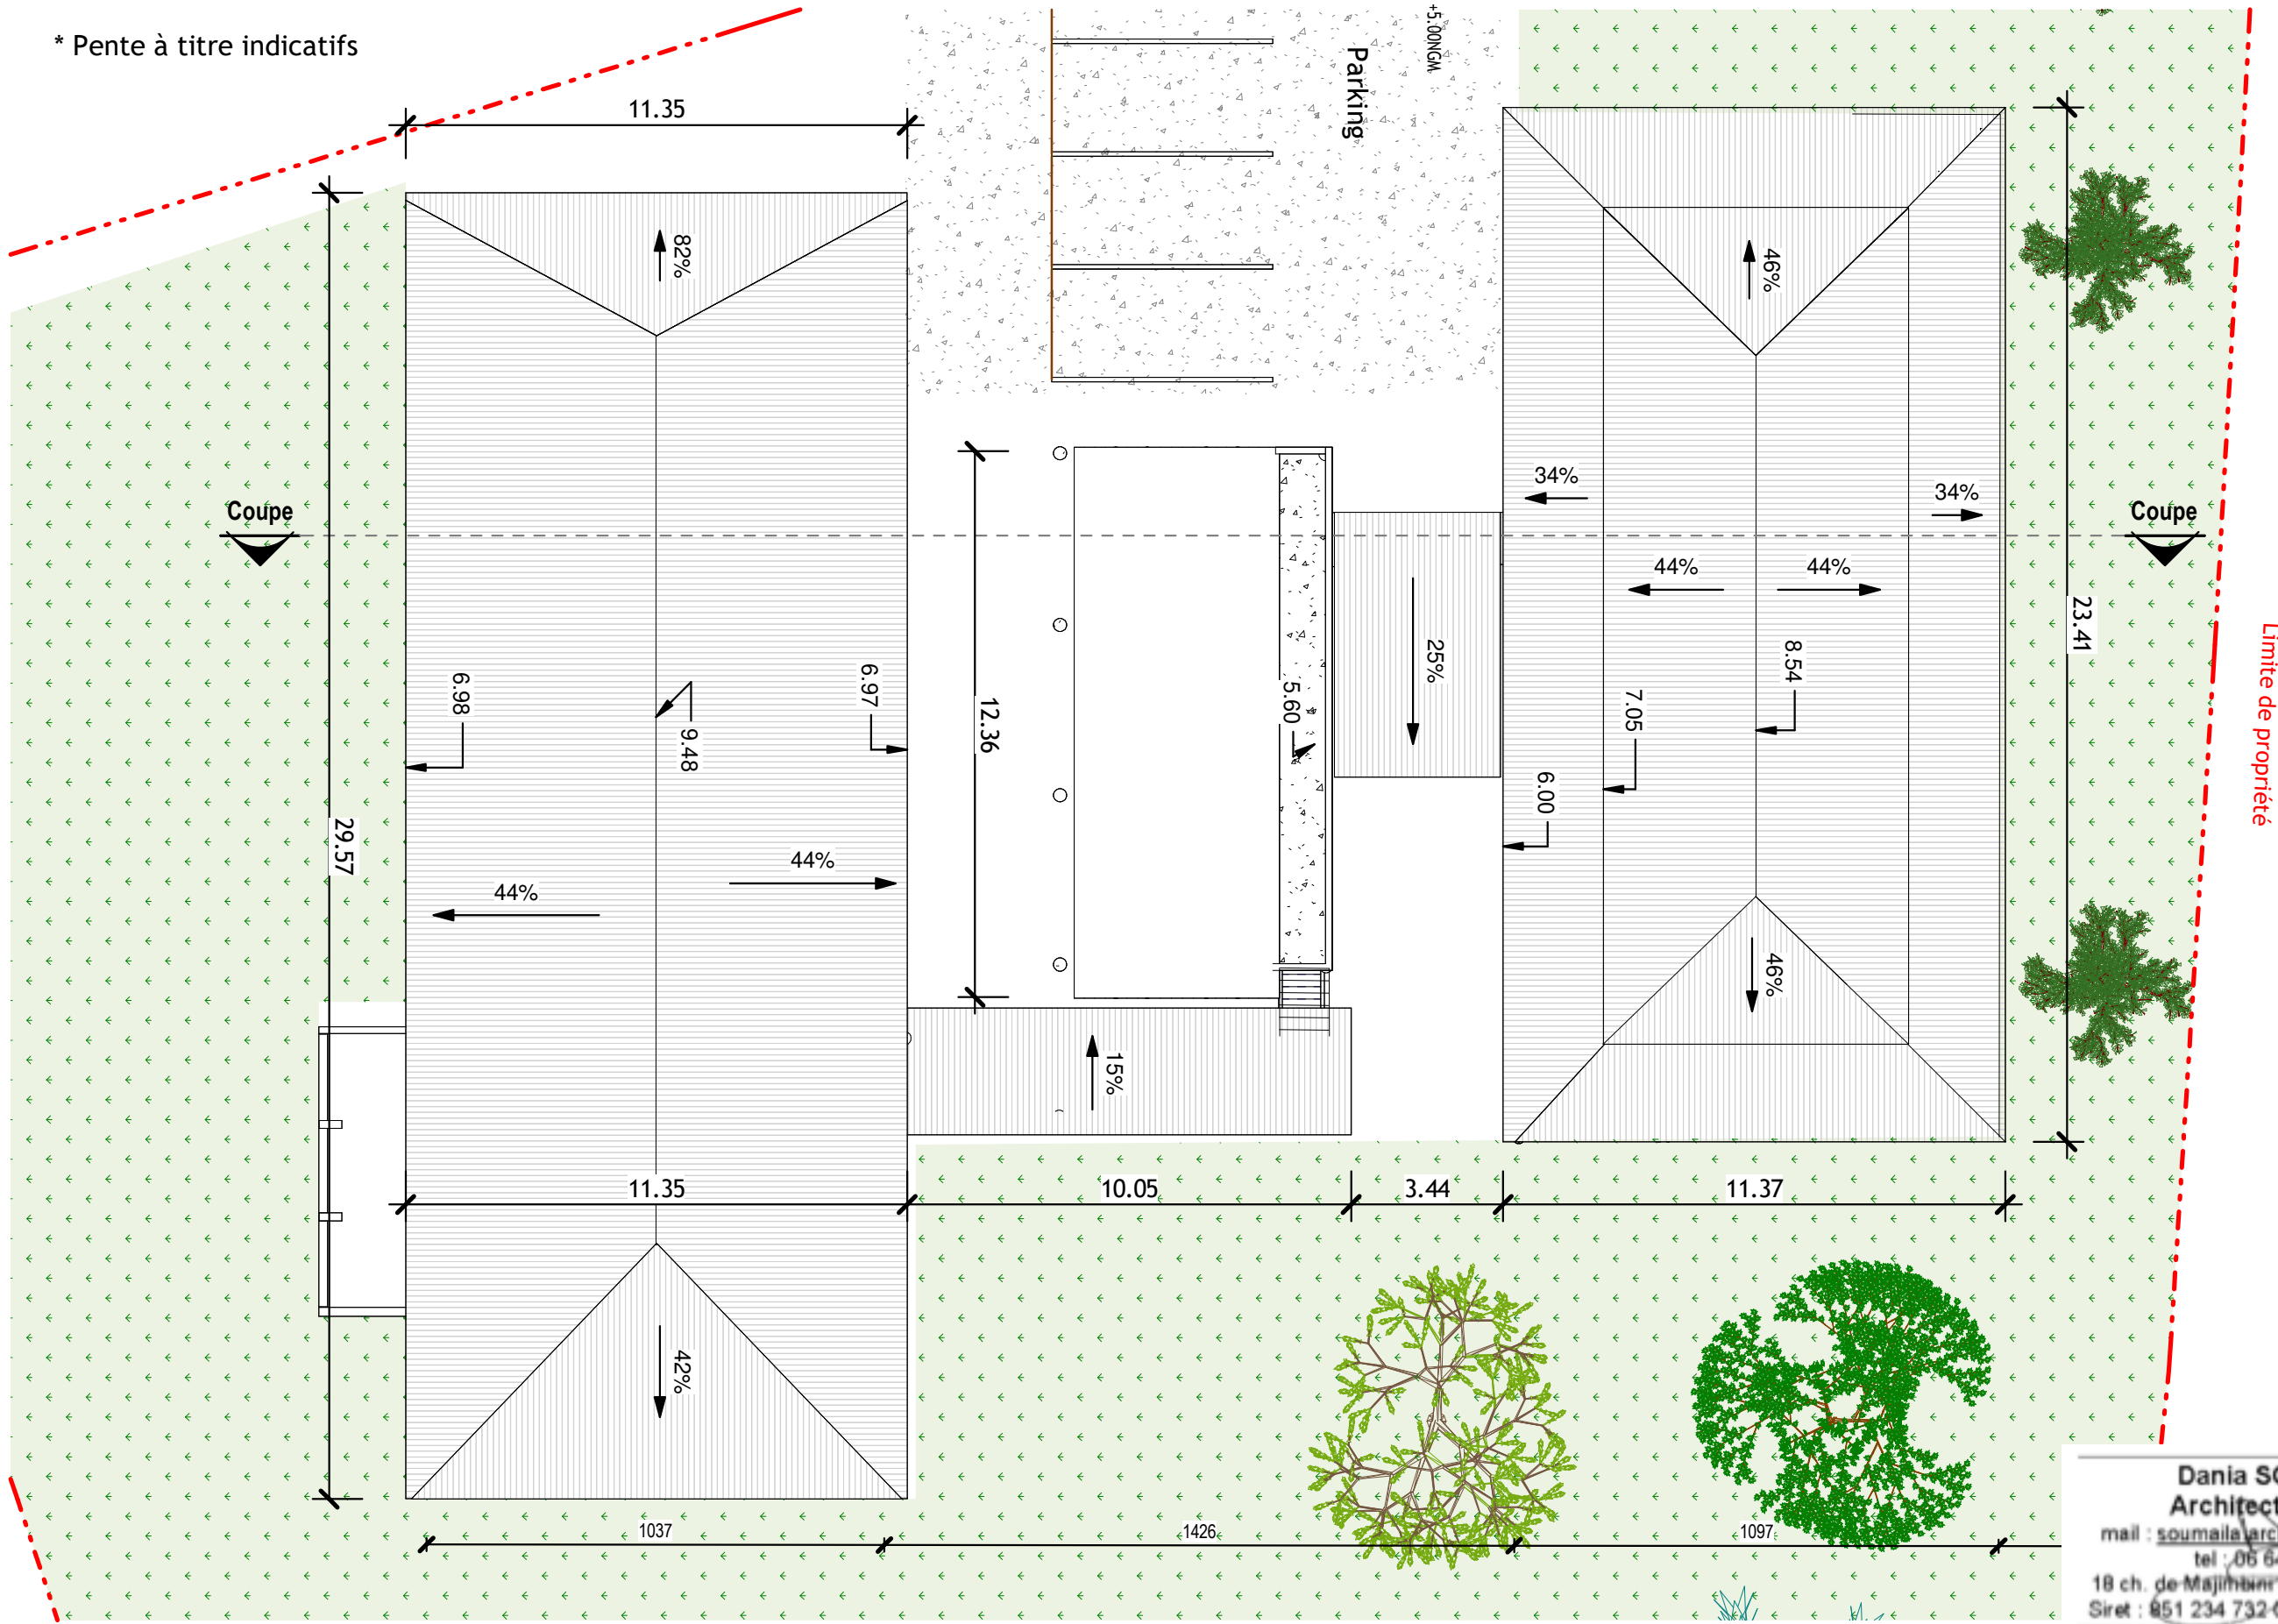

Dania SOUMAILA  
Architecte HMONP  
mail : [soumailaarchitectes@gmail.com](mailto:soumailaarchitectes@gmail.com)  
tel : 06 64 68 71 38  
18 ch. de Majimani - 97600 Mamoudzou  
Siret : 851 234 732 00028 - APE : 71.11Z

**kujenga  
architectes**  
06 39 61 19 53  
[contact@kujenga-architectes.com](mailto:contact@kujenga-architectes.com)  
18 chemin de la Convalescence, 97600 Mamoudzou

**MAITRE D'OUVRAGE**  
**PREFECTURE DE MAYOTTE**  
  
Avenue de la préfecture  
97600 Mamoudzou

**TITRE DU PROJET**  
**RECONSTRUCTION**  
**TOITURE PREFECTURE**

**PLAN DE TOITURE**

Ech: 1 : 150

Numéro affaire	MAY-25-44	Phase	Numéro du plan
Date	28/07/2025	DP	DP04
Dessiné par	ZS		Indice : A
Vérifié par	DS		