


Plan de situation - Extrait géoportail IGN - Sans échelle.



Vue aérienne - Extrait géoportail IGN - Sans échelle.

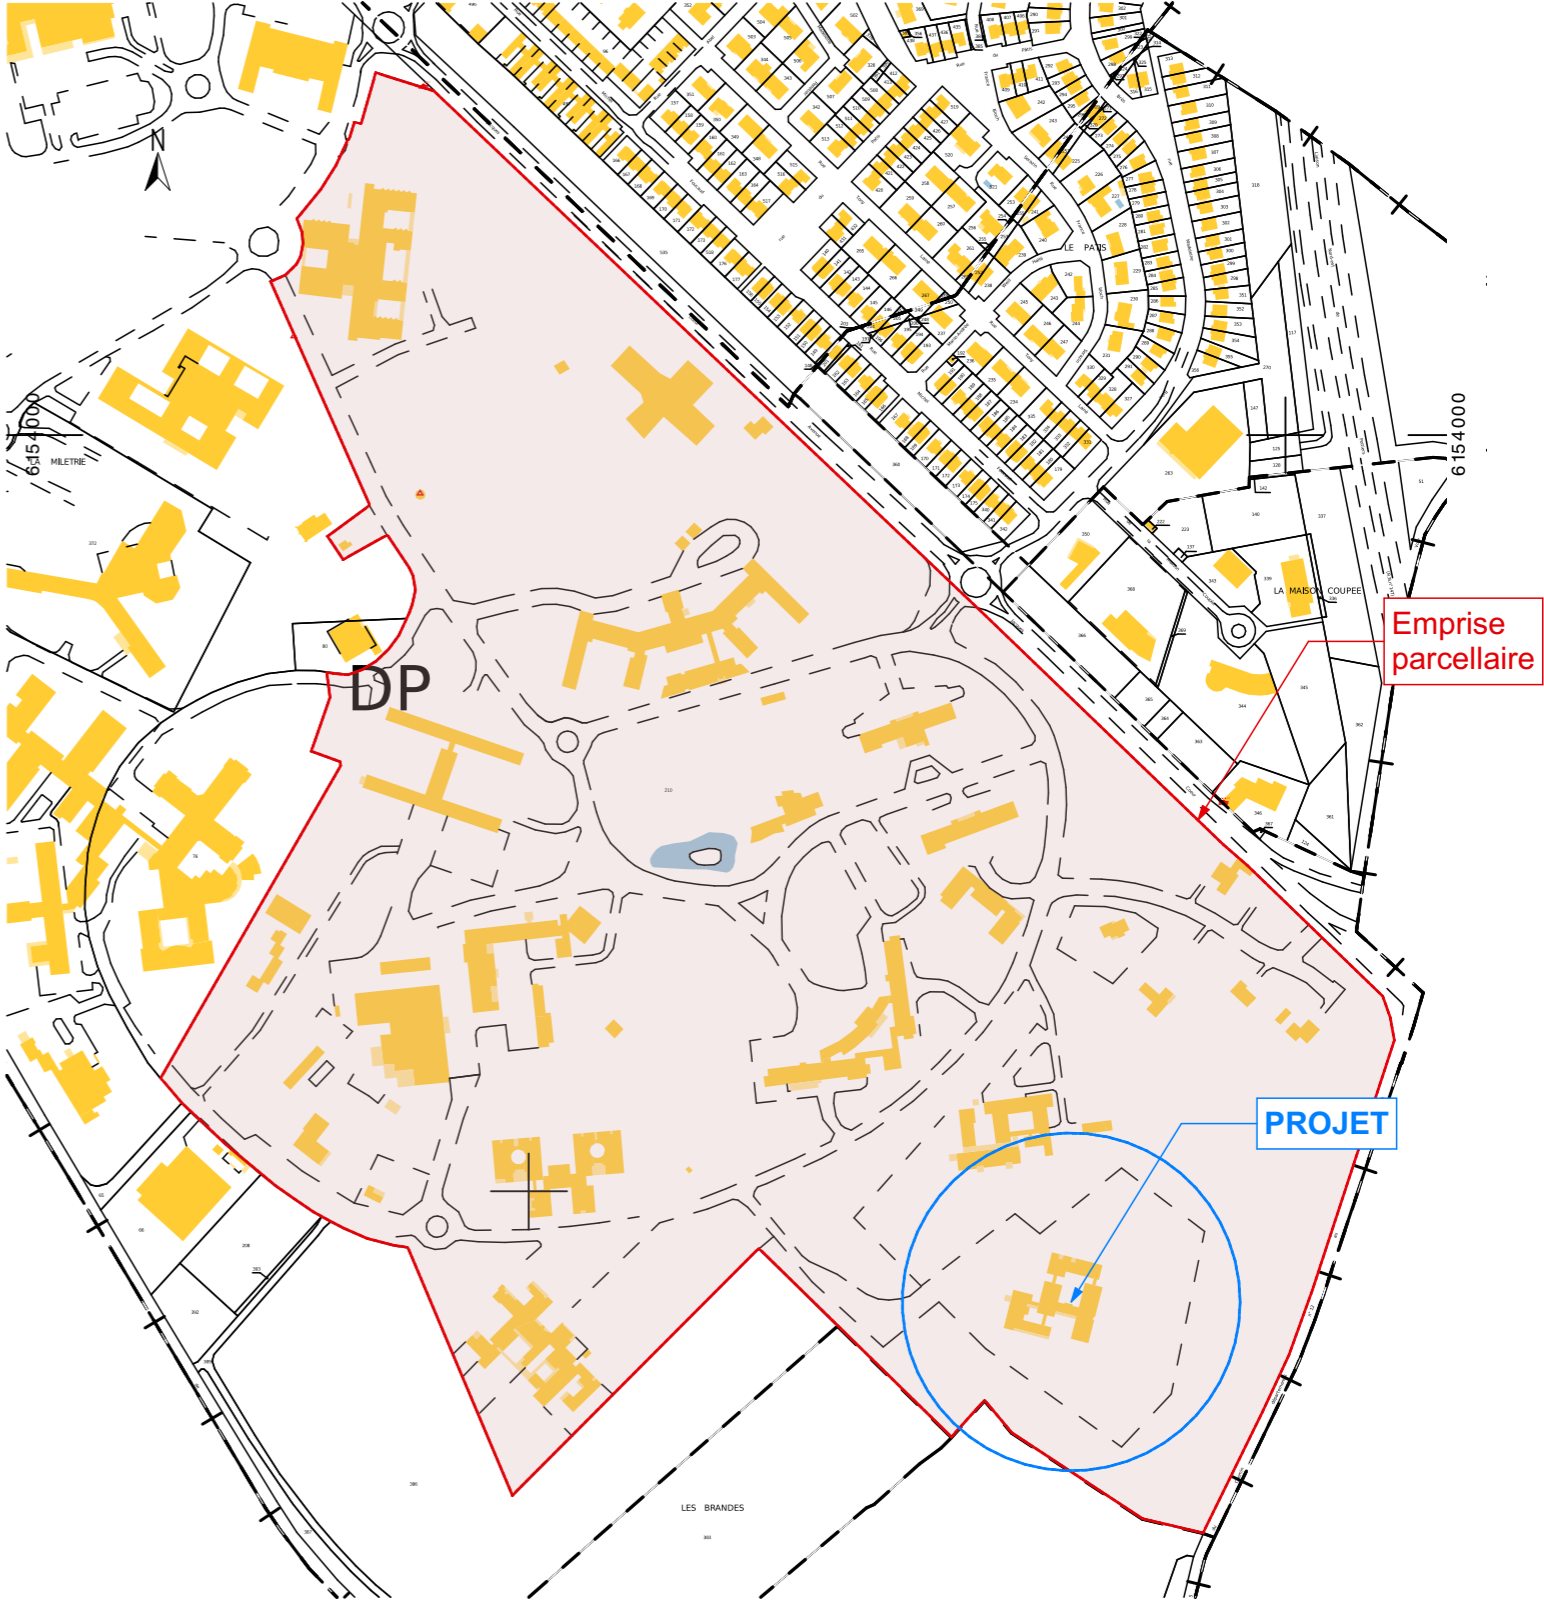

Cadastre - Echelle 1/5000
Parcelle : 000 DP 210 - 419 325 mètres carrés

Document ne pouvant servir à l'exécution des ouvrages
Une étude géotechnique devra impérativement être réalisée avant tout commencement de travaux