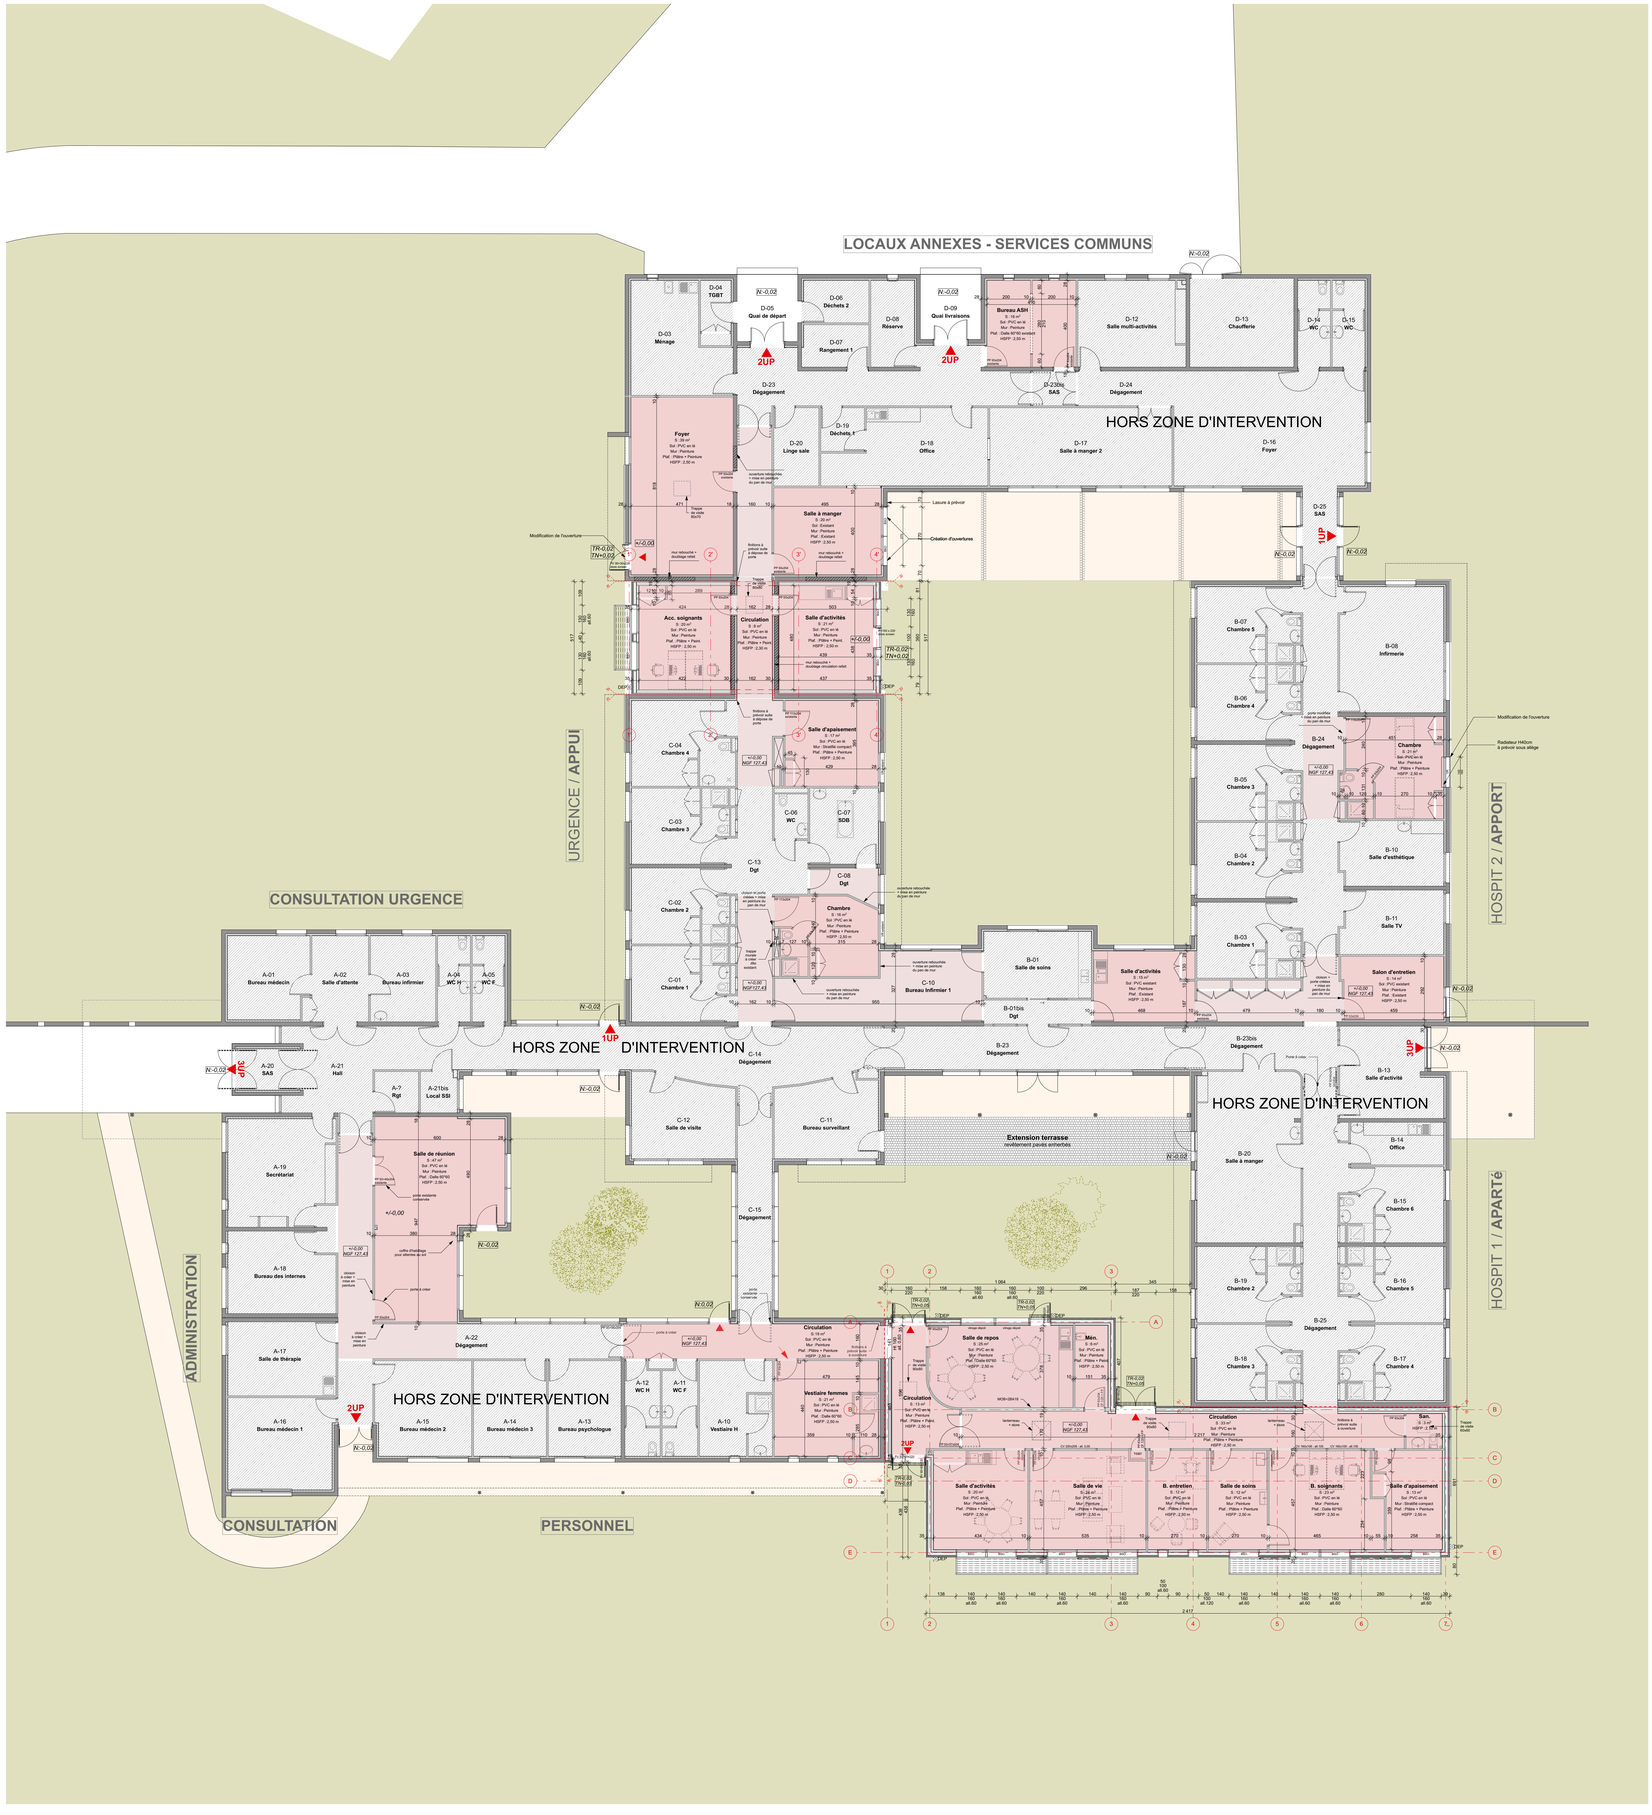

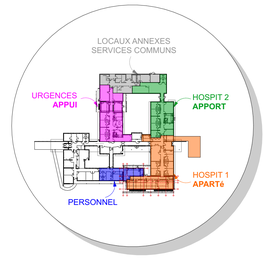

associés | architectes
corset - roche
architecture | urbanisme | design
5 rue de la Marne 86000 POITIERS
05 49 58 39 25
agence@cr-architectes.com

Centre Hospitalier Henri Laborit
370 avenue Jacques Cœur
86021 Poitiers cedex
dset.be@ch-poitiers.fr

CENTRE HOSPITALIER Henri Laborit

EXTENSION DU PAVILLON TONY LAINÉ - SECTION APARTÉ

ESQ	APS	APD	PC	PRO	DET	DOE

PLAN GÉNÉRAL

AR 09-1

dossier n°2415 | date : 19/06/2025 | PROJET | éch: 1:100

MODIFICATIONS	ind.	date
N	A	
	B	
	C	
	D	
	E	

ECONOMISTE	CIREYAM 77 rue de Vert 86360 CHASSENEUIL DU POITOU tél : 06 24 79 62 89
BET FLUIDES	OMNIA INGENIERIE 7 Avenue de Ouagadougou 86200 LOUDUN tél : 05 49 98 38 78
BET STRUCTURE	SONECO 21 rue Gay Lussac 86000 POITIERS tél : 05 49 44 88 99
COORDONNATEUR SPS	SOCOTEC 10 rue Jean Baptiste Boussingault 86000 POITIERS tél : 05 49 47 55 66
CONTROLEUR TECHNIQUE	SOCOTEC 10 rue Jean Baptiste Boussingault 86000 POITIERS tél : 05 49 47 55 66
OPC	ACT&6 23 rue Maryse Bastié 86580 BIARD
COORDONNATEUR SSI	CH LABORIT - DALT 370 Avenue Jacques Coeur 86021 POITIERS Cedex mail : franck.lomet@ch-poitiers.fr