


Date	Indice	Description

Note : Les plans architecte ne constituent pas des plans d'exécution mais des principes constructifs. Aucune cote ne doit être mesurée à l'échelle, l'entrepreneur est tenu de les vérifier avant exécution, de réaliser ses propres plans d'exécution et de les soumettre à l'approbation de l'architecte.

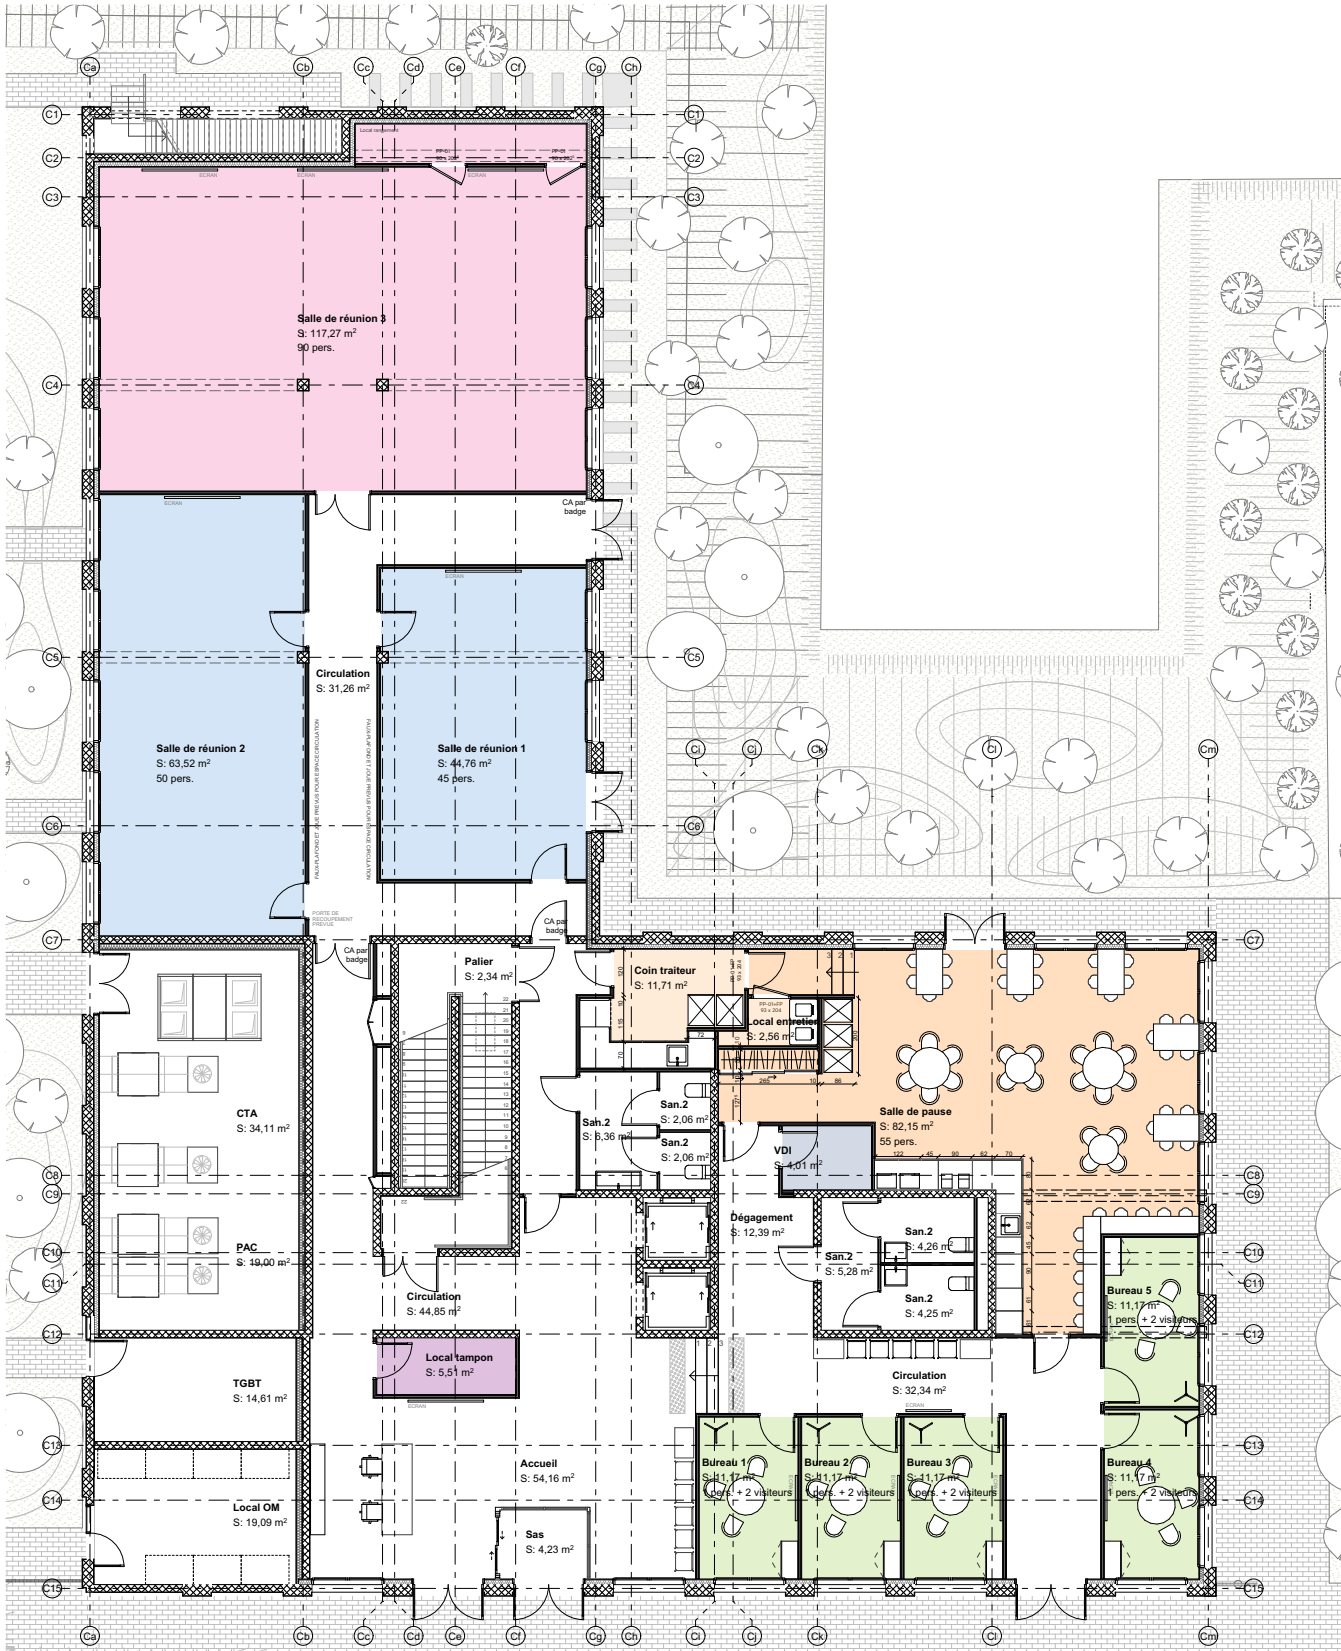


PLAN RDC




PLAN R+1

Date	Indice	Description

Note : Les plans architecte ne constituent pas des plans d'exécution mais des principes constructifs. Aucune cote ne doit être mesurée à l'échelle, l'entrepreneur est tenu de les vérifier avant exécution, de réaliser ses propres plans d'exécution et de les soumettre à l'approbation de l'architecte.

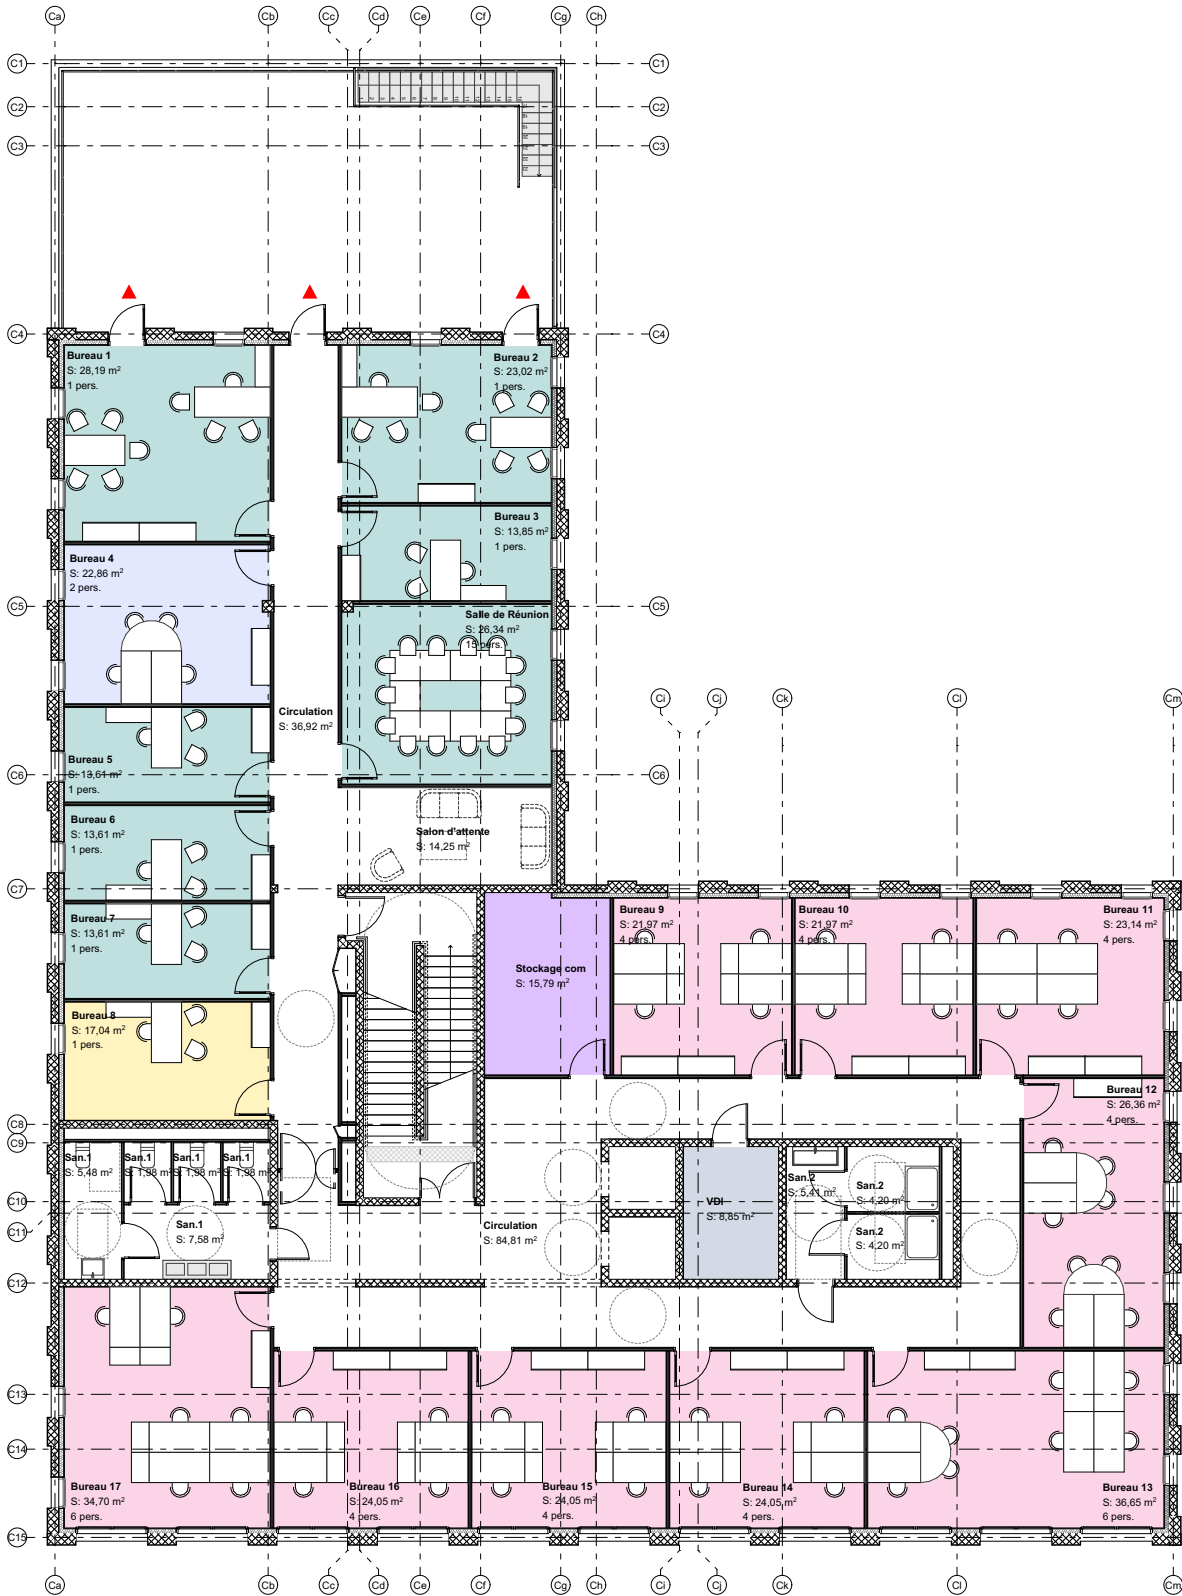

PLAN R+2

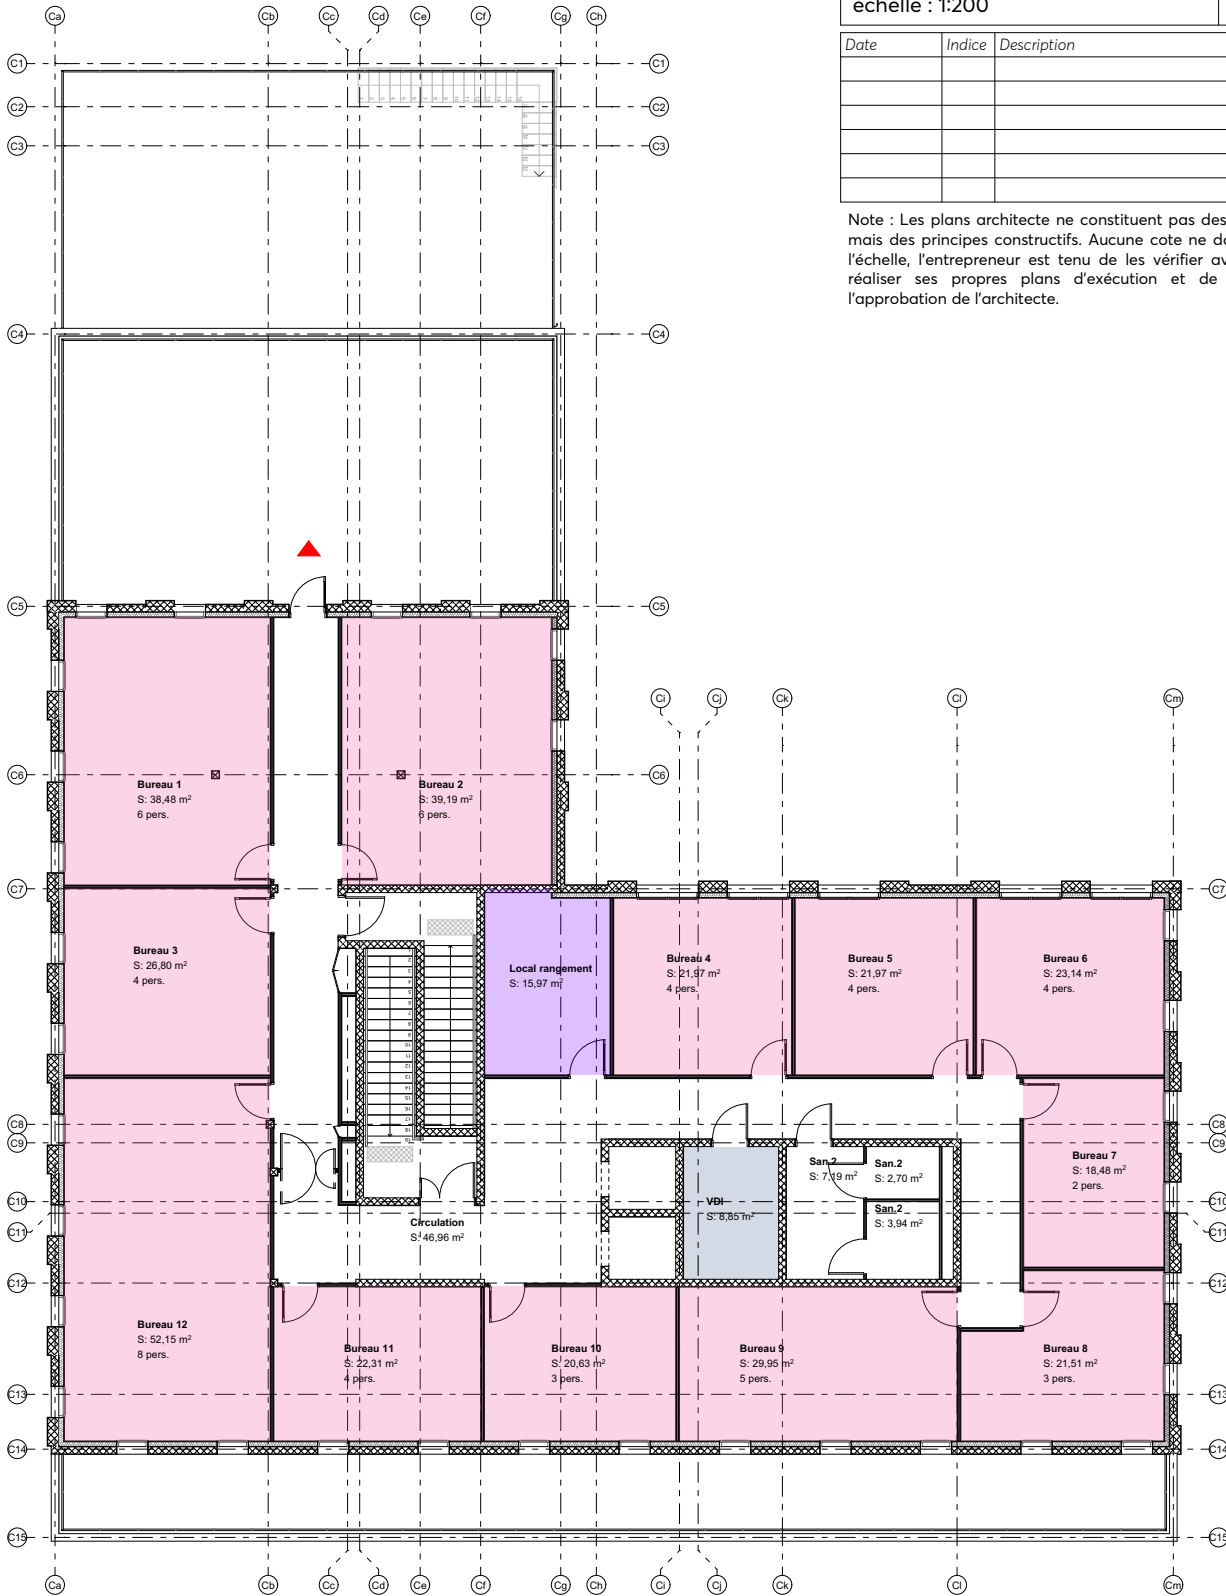

PLAN R+3

Aménagement plateaux CMA
 Îlot Renaudin - Angle Rue Amiral Renaudin -
 Rue Denis Papin
 16000 Angoulême

Maître d'Oeuvre :


Faye architectes + associés

PLAN RDC - Zone A

échelle : 1:100

24/10/202

Note : Les plans architecte ne constituent pas des plans d'exécution mais des principes constructifs. Aucune cote ne doit être mesurée à l'échelle, l'entrepreneur est tenu de les vérifier avant exécution, réaliser ses propres plans d'exécution et de les soumettre à l'approbation de l'architecte.

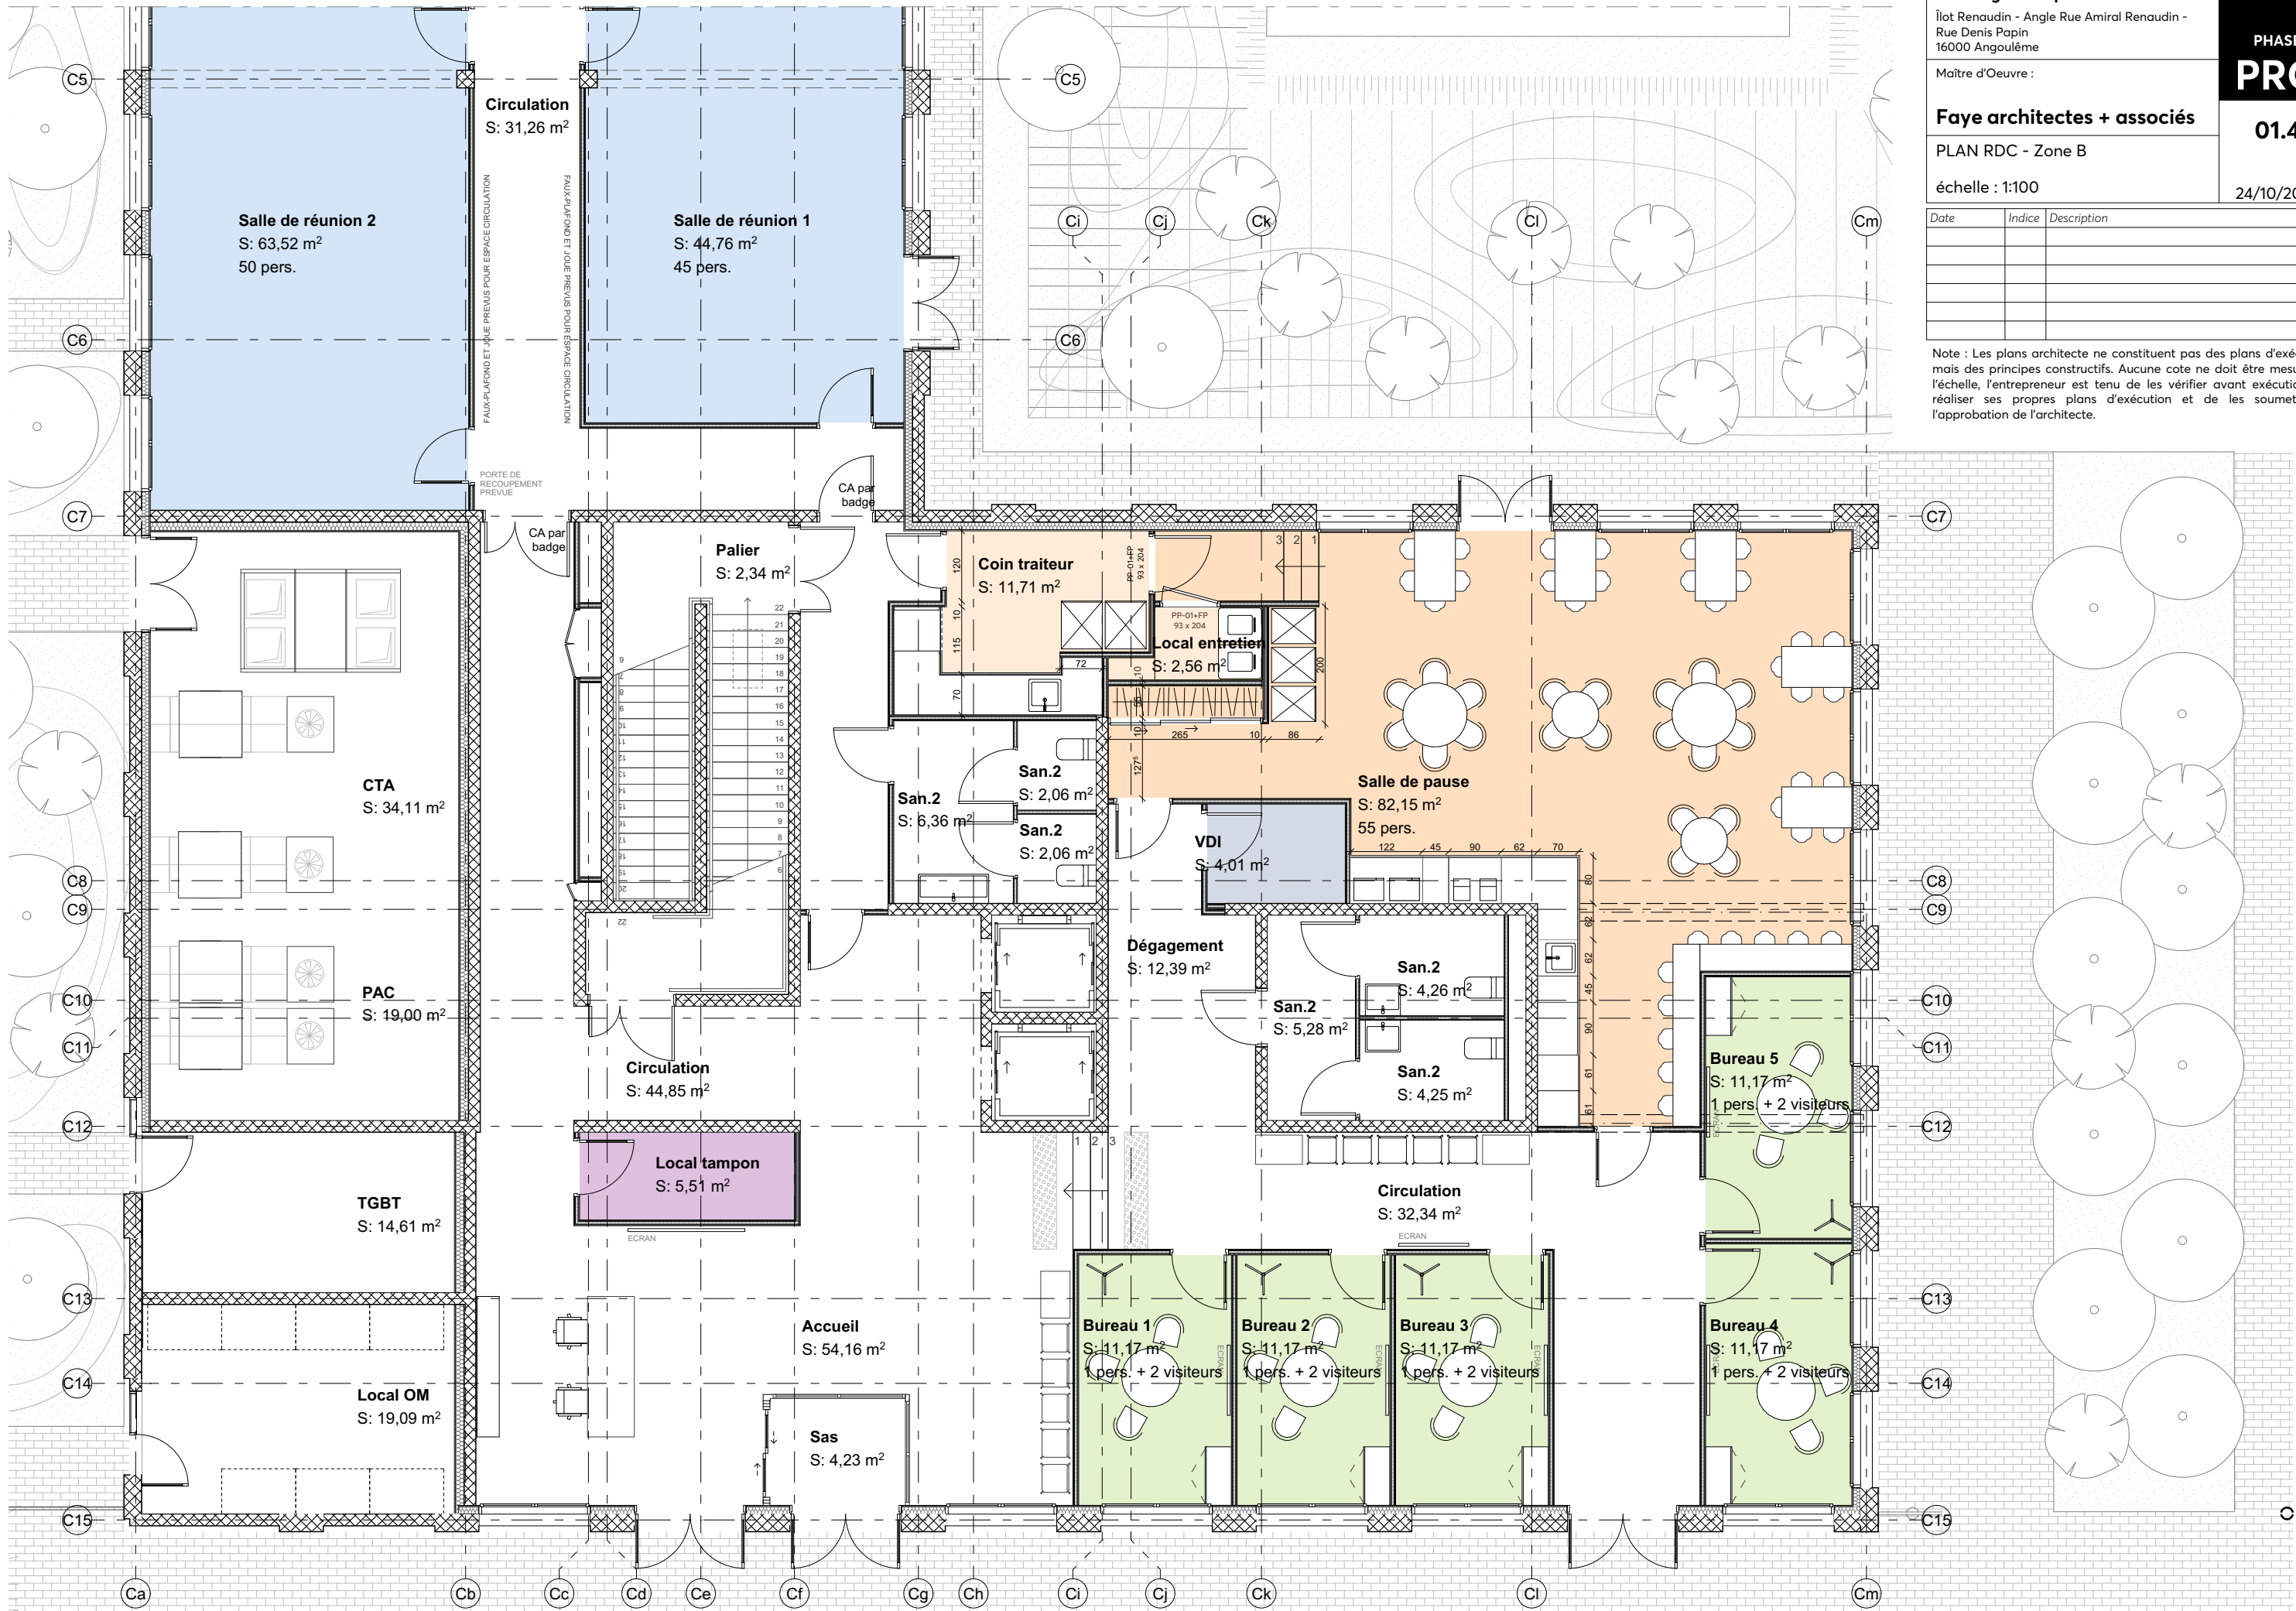

Aménagement plateaux CMA

Îlot Renaudin - Angle Rue Amiral Renaudin -
Rue Denis Papin
16000 Angoulême

Maître d'Oeuvre :

Faye architectes + associés

PLAN RDC - Zone B

échelle : 1:100

PHASE

PRO

01.4

24/10/2025

Date	Indice	Description

Note : Les plans architecte ne constituent pas des plans d'exécution mais des principes constructifs. Aucune cote ne doit être mesurée à l'échelle, l'entrepreneur est tenu de les vérifier avant exécution, de réaliser ses propres plans d'exécution et de les soumettre à l'approbation de l'architecte.



Aménagement plateaux CMA

Îlot Renaudin - Angle Rue Amiral Renaudin - Rue Denis Papin 16000 Angoulême

Maître d'Oeuvre :

Faye architectes + associés

PLAN R+1 - Zone A

échelle : 1:100

PHASE

PRO

01.5

24/10/2025

Date	Indice	Description

Note : Les plans architecte ne constituent pas des plans d'exécution mais des principes constructifs. Aucune cote ne doit être mesurée à l'échelle, l'entrepreneur est tenu de les vérifier avant exécution, de réaliser ses propres plans d'exécution et de les soumettre à l'approbation de l'architecte.

Aménagement plateaux CMA

Îlot Renaudin - Angle Rue Amiral Renaudin -
Rue Denis Papin
16000 Angoulême

Maître d'Oeuvre :

Faye architectes + associés

PLAN R+1 - Zone B

échelle : 1:100

PHASE

PRO


01.6

24/10/2025

Date	Indice	Description

Note : Les plans architecte ne constituent pas des plans d'exécution mais des principes constructifs. Aucune cote ne doit être mesurée à l'échelle, l'entrepreneur est tenu de les vérifier avant exécution, de réaliser ses propres plans d'exécution et de les soumettre à l'approbation de l'architecte.



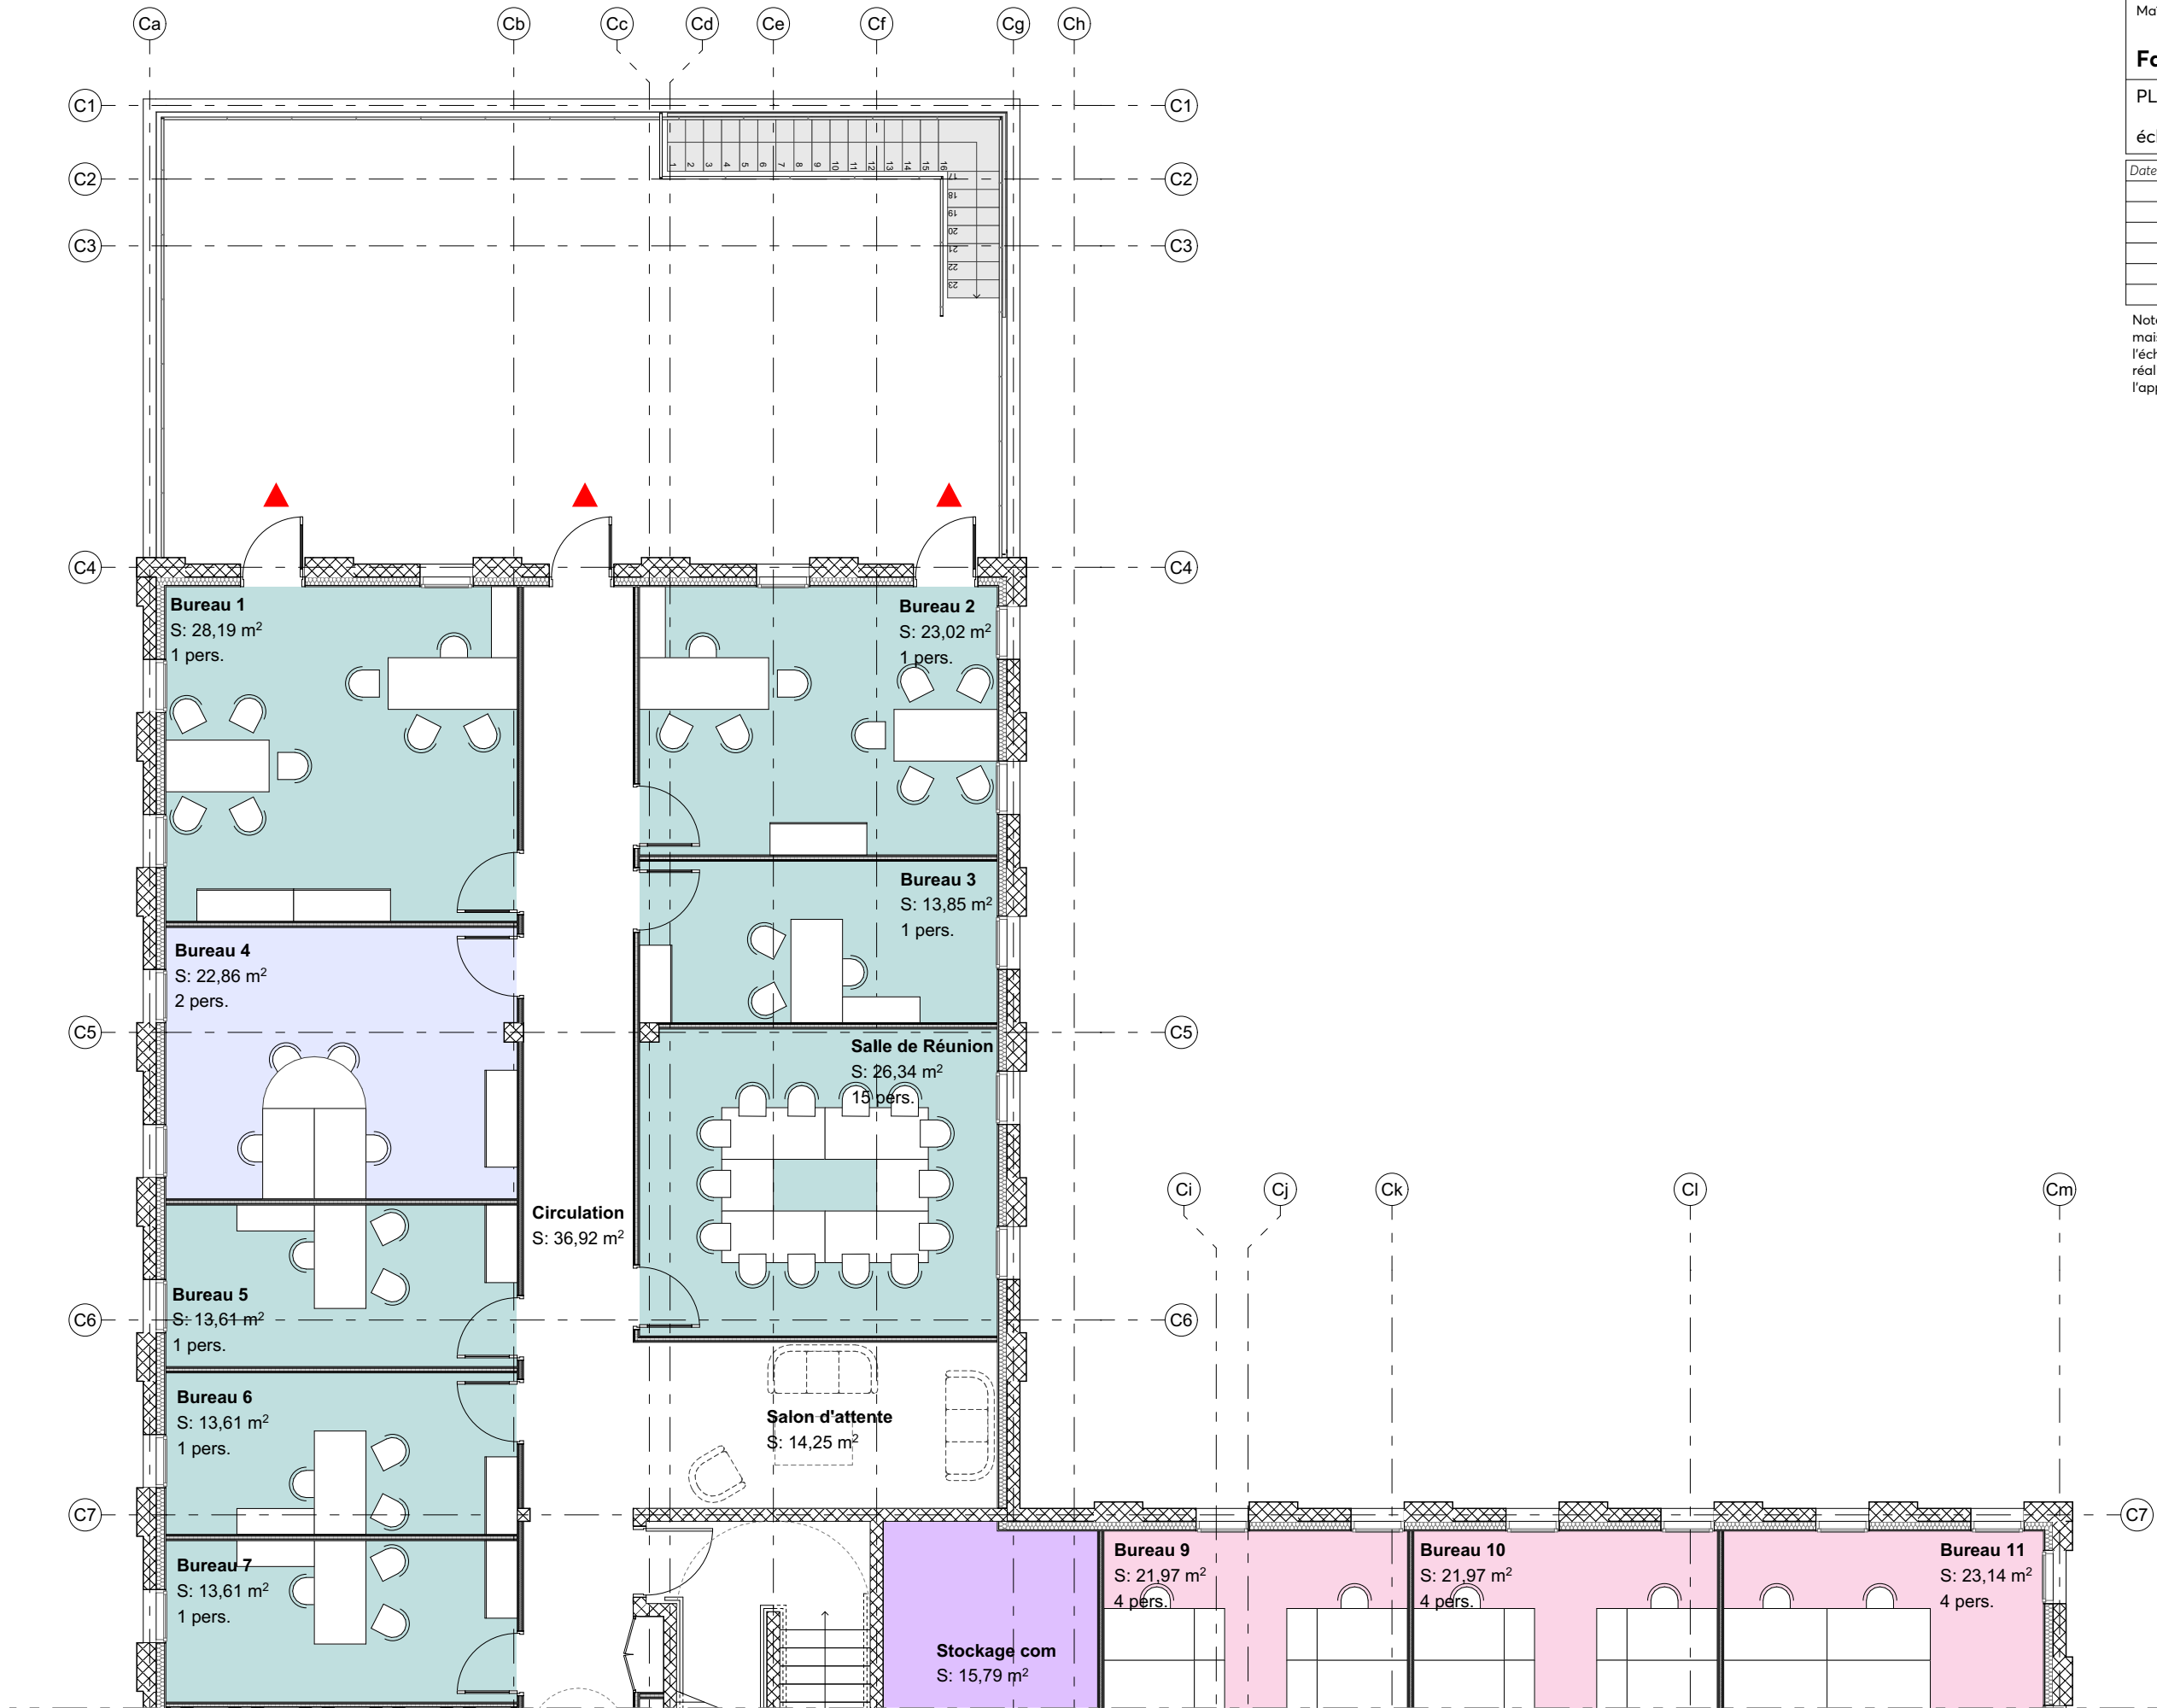

Aménagement plateaux CMA

Îlot Renaudin - Angle Rue Amiral Renaudin -
Rue Denis Papin
16000 Angoulême

Maître d'Oeuvre :

Faye architectes + associés

PLAN R+2 - Zone A

échelle : 1:100

PHASE

PRO

01.7

24/10/2025

Date	Indice	Description

Note : Les plans architecte ne constituent pas des plans d'exécution mais des principes constructifs. Aucune cote ne doit être mesurée à l'échelle, l'entrepreneur est tenu de les vérifier avant exécution, de réaliser ses propres plans d'exécution et de les soumettre à l'approbation de l'architecte.

Aménagement plateaux CMA

Îlot Renaudin - Angle Rue Amiral Renaudin -
Rue Denis Papin
16000 Angoulême

Maître d'Oeuvre :

Faye architectes + associés

PLAN R+2 - Zone B

échelle : 1:100

PHASE


PRO


01.8

24/10/2025

Date	Indice	Description

Note : Les plans architecte ne constituent pas des plans d'exécution mais des principes constructifs. Aucune cote ne doit être mesurée à l'échelle, l'entrepreneur est tenu de les vérifier avant exécution, de réaliser ses propres plans d'exécution et de les soumettre à l'approbation de l'architecte.

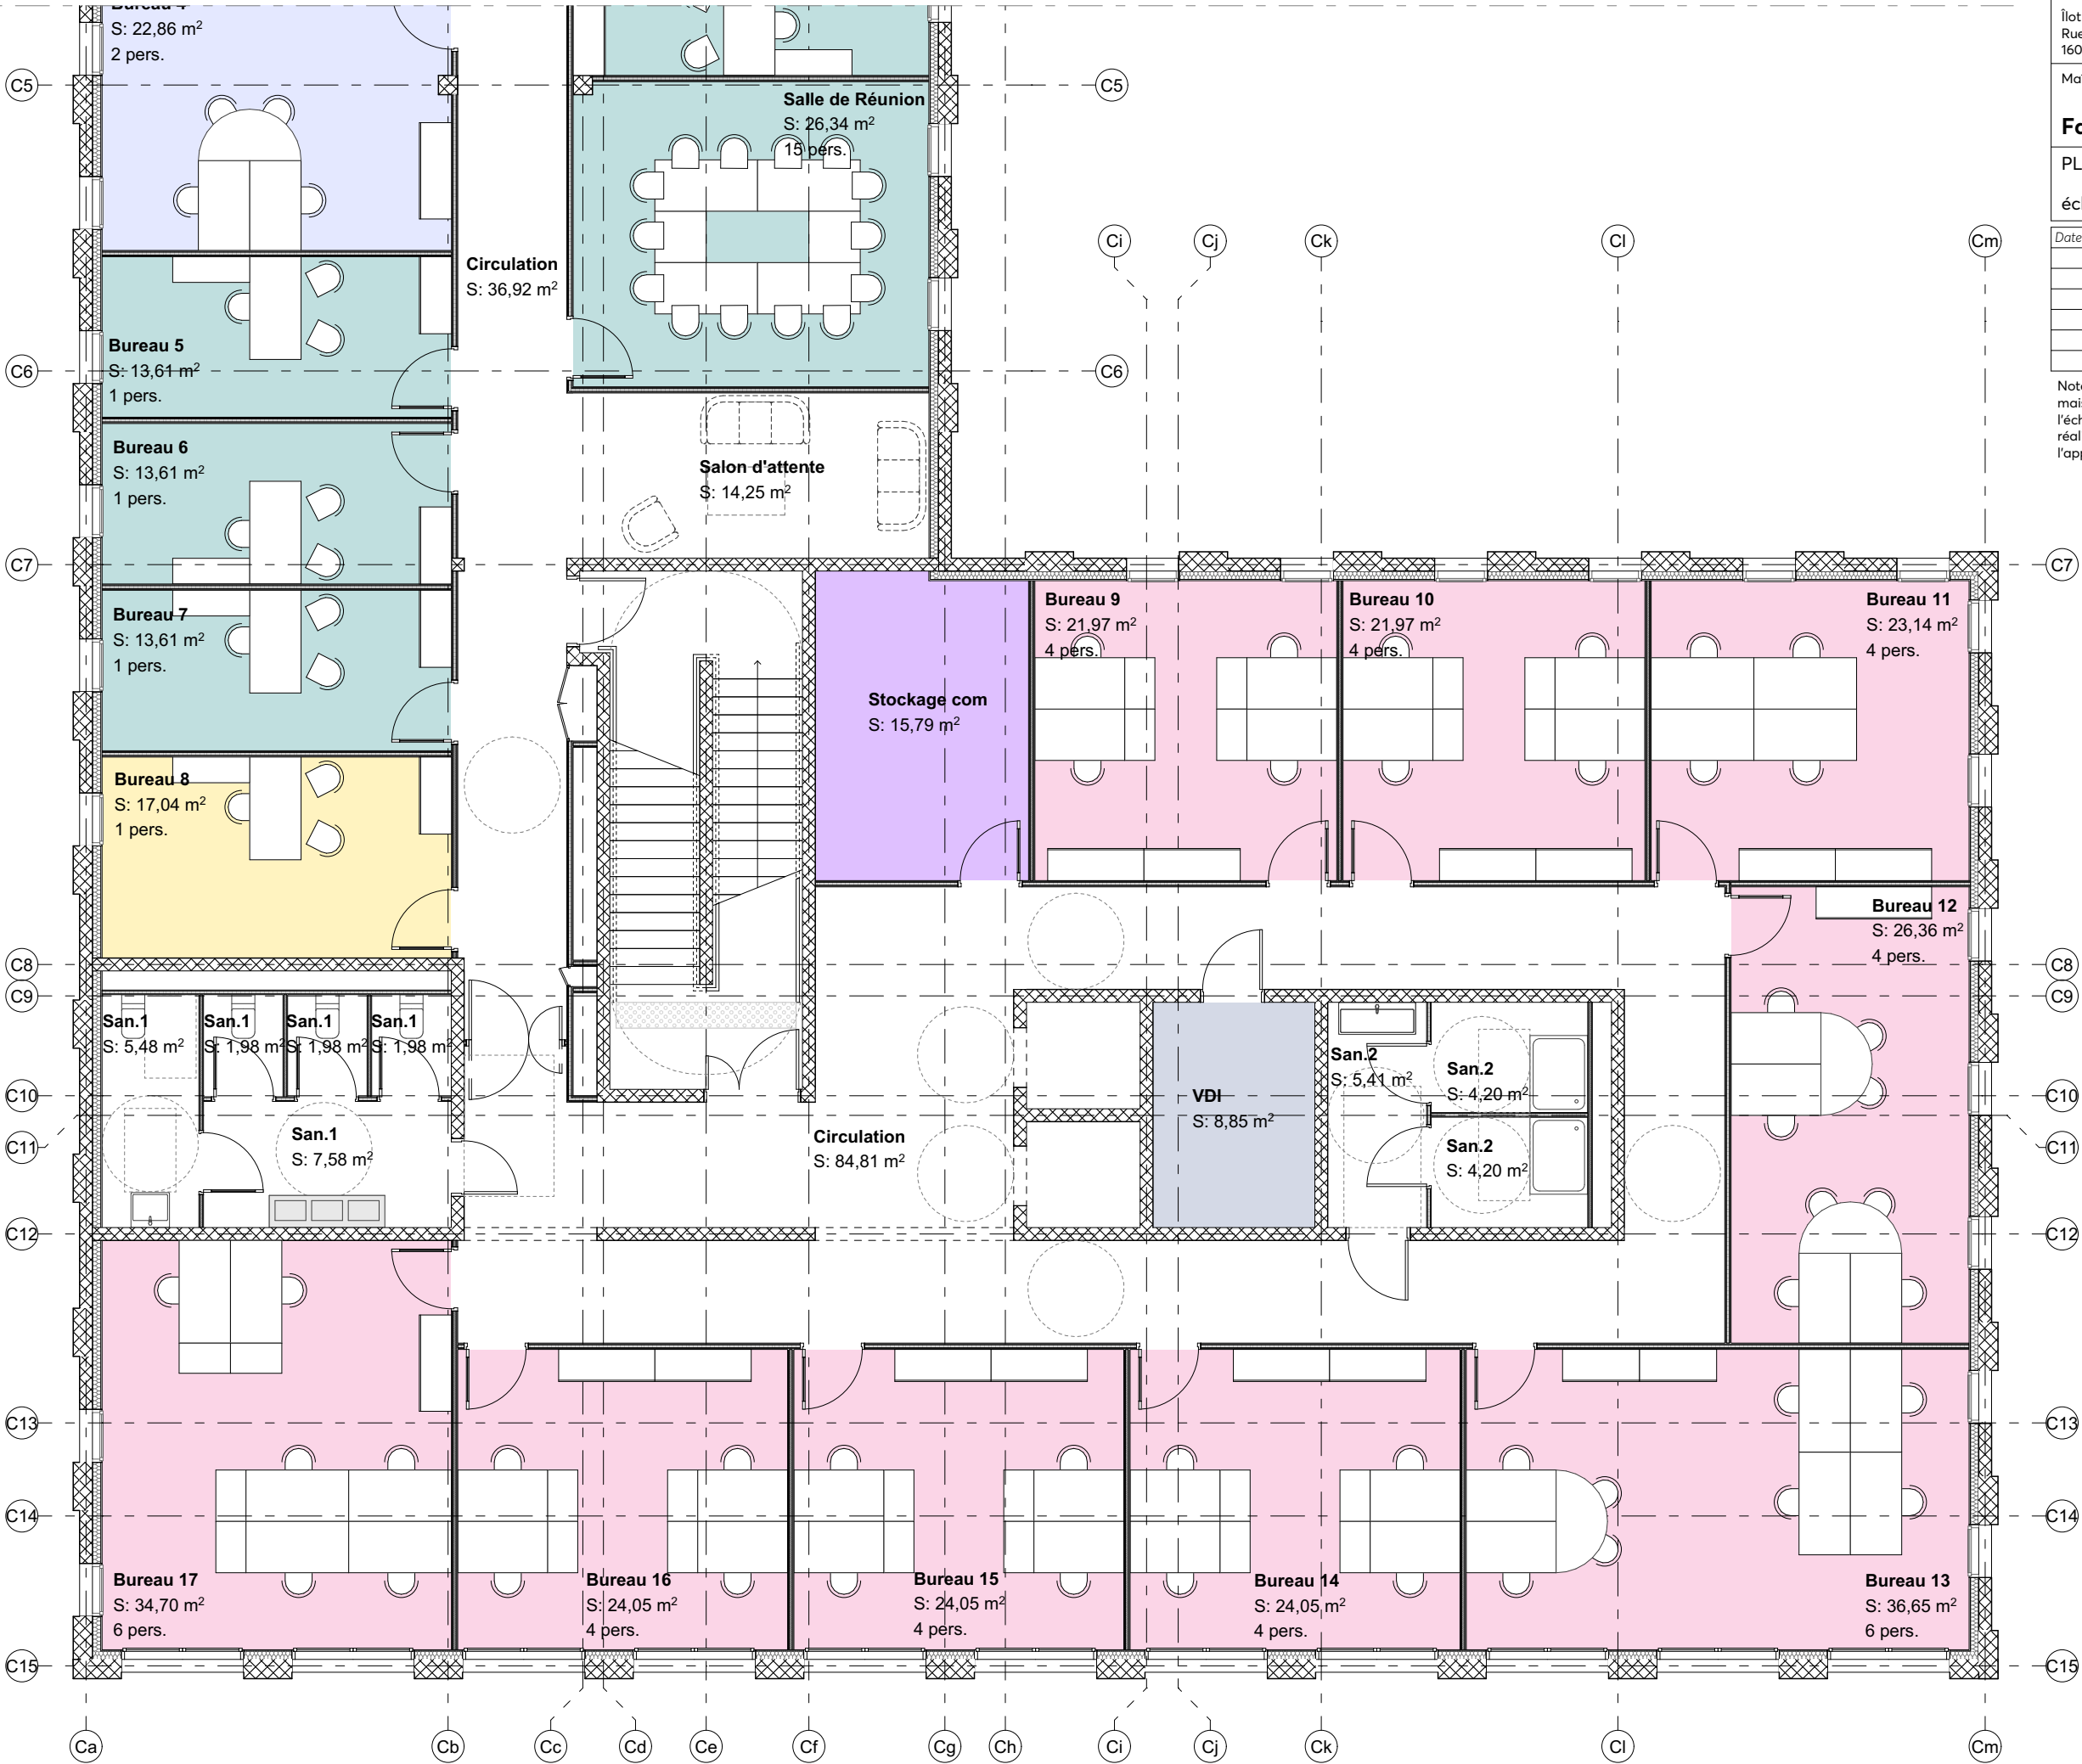

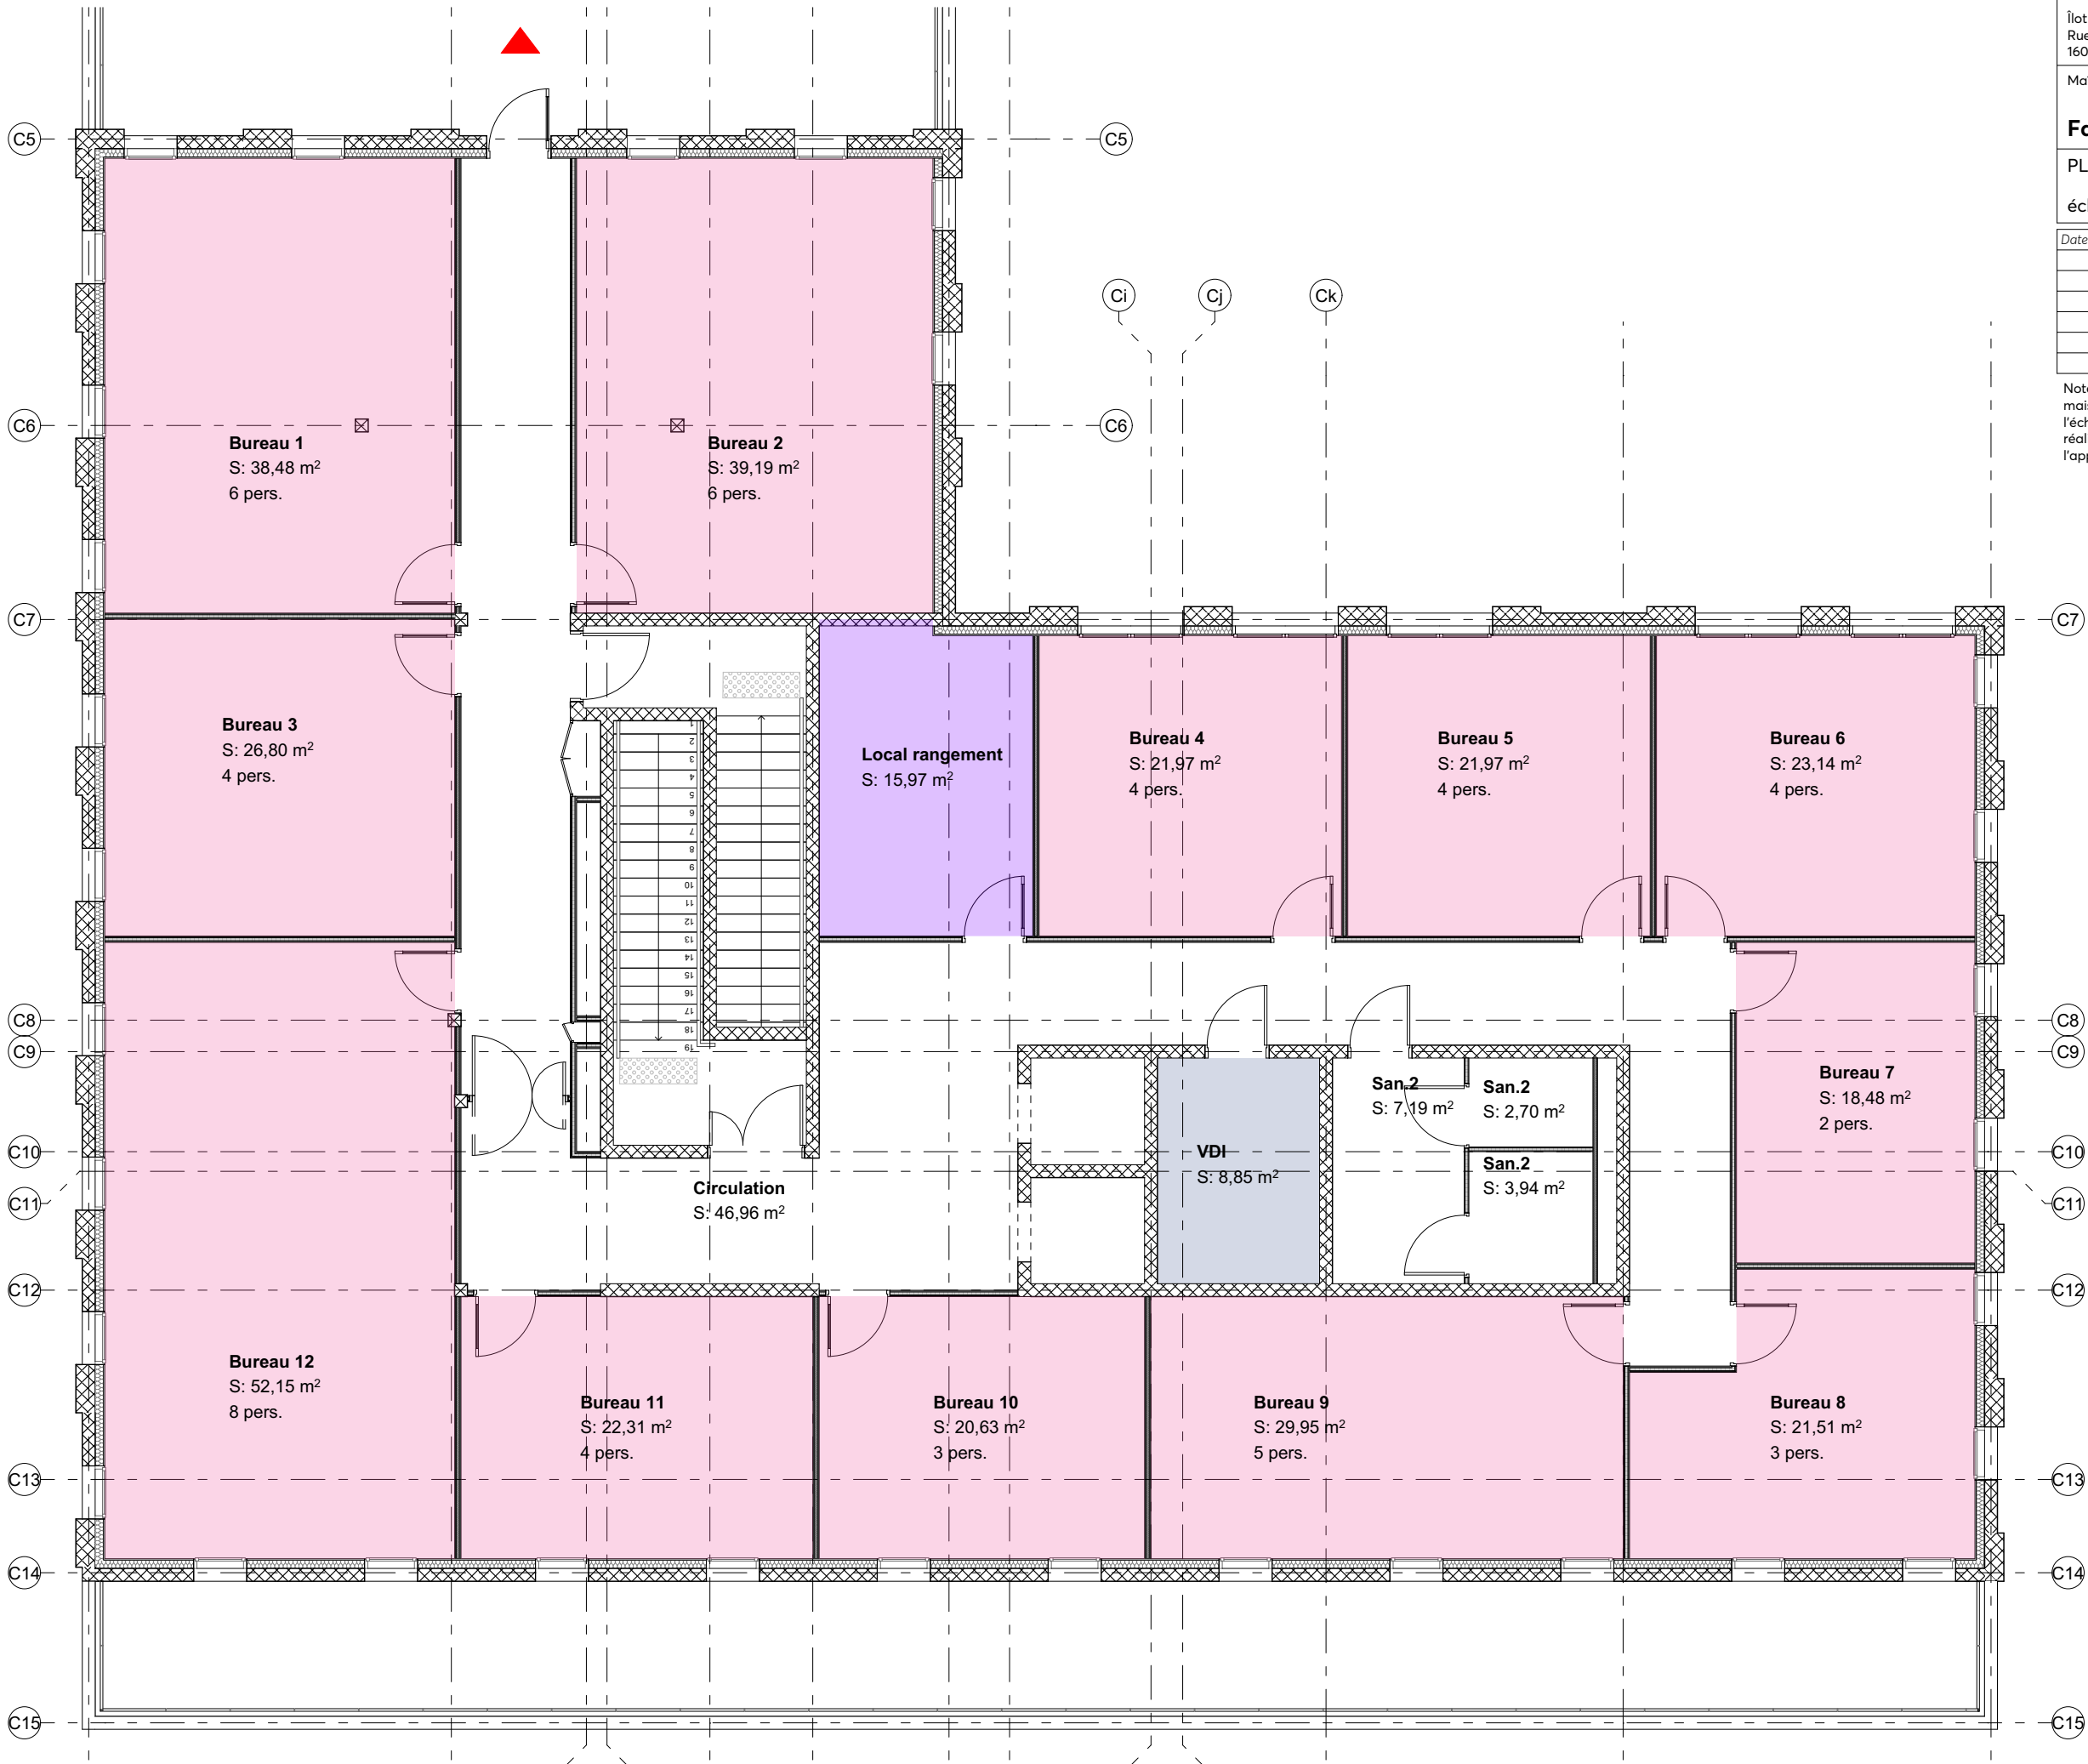

Aménagement plateaux CMA

Îlot Renaudin - Angle Rue Amiral Renaudin -
Rue Denis Papin
16000 Angoulême

Maître d'Oeuvre :

Faye architectes + associés

PLAN R+3

échelle : 1:100

PHASE

PRO


01.9

24/10/2025


Date	Indice	Description

Note : Les plans architecte ne constituent pas des plans d'exécution mais des principes constructifs. Aucune cote ne doit être mesurée à l'échelle, l'entrepreneur est tenu de les vérifier avant exécution, de réaliser ses propres plans d'exécution et de les soumettre à l'approbation de l'architecte.

Salle de pause - RDC

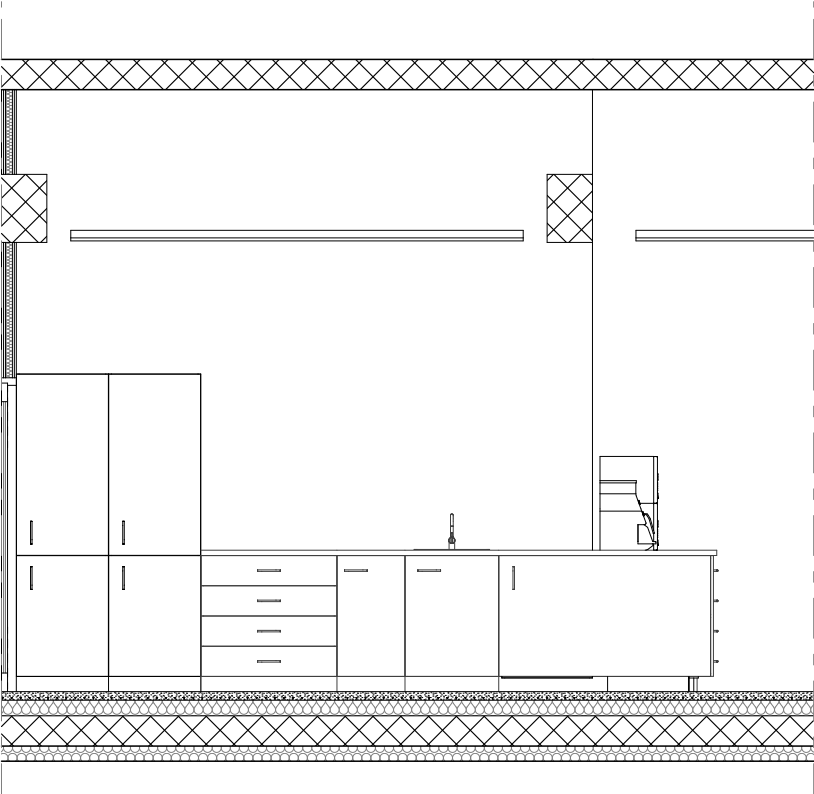


Coupe AA - Elévation cuisine

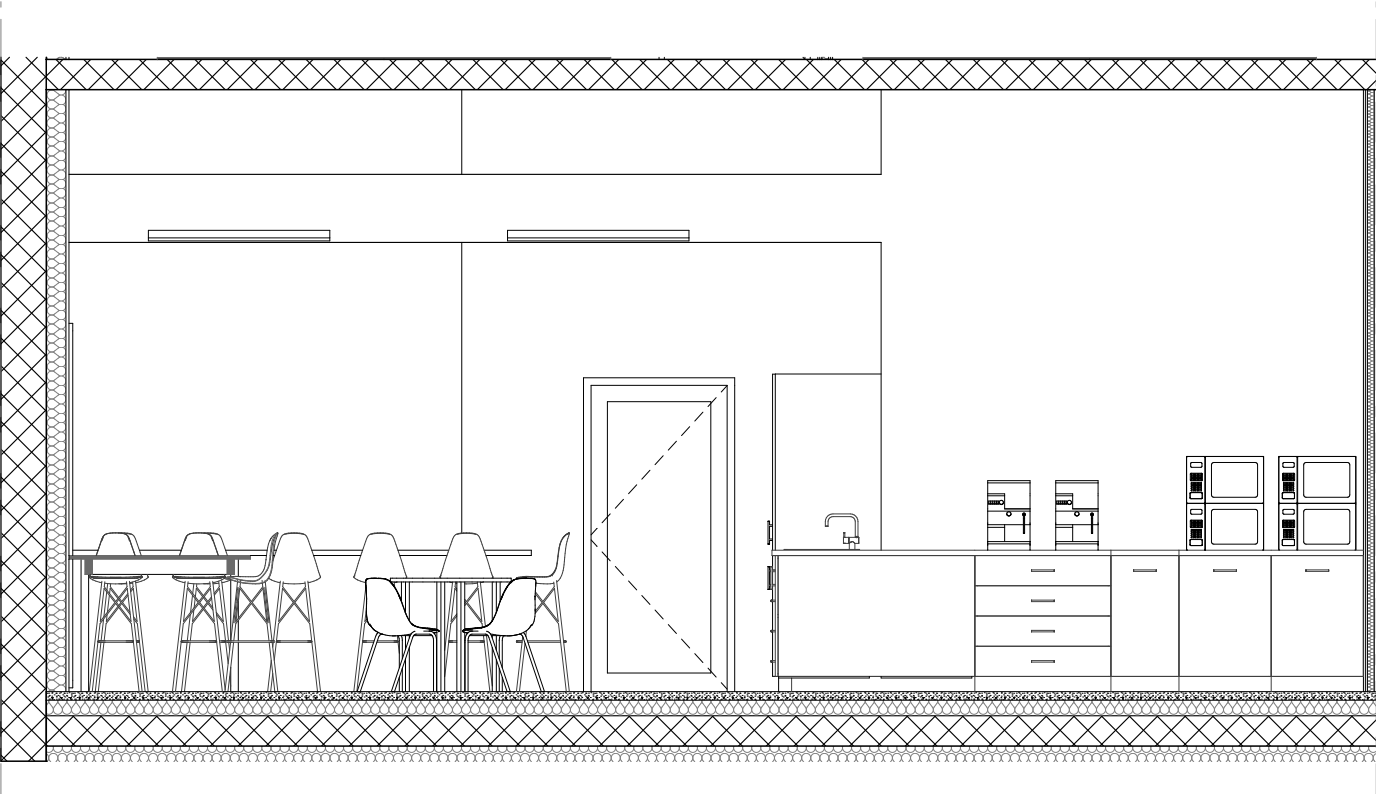

Coupe BB - Elévation cuisine

Tisanerie - R+1

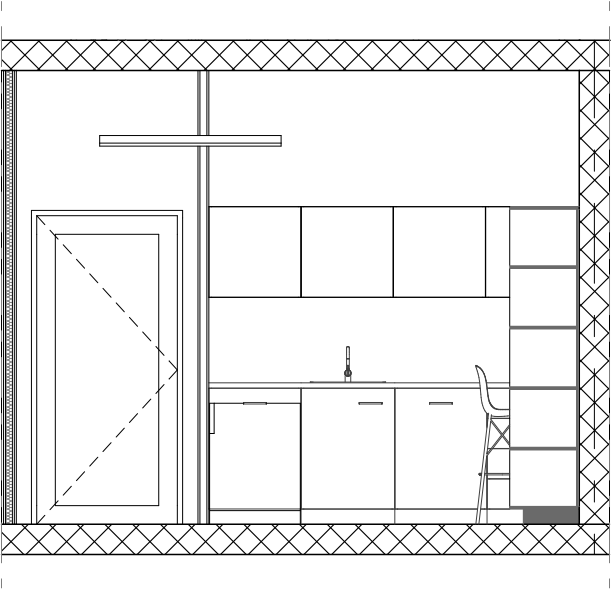

Coupe CC - Elévation Tisanerie

Aménagement plateaux CMA

Îlot Renaudin - Angle Rue Amiral Renaudin - Rue Denis Papin 16000 Angoulême

Maître d'Oeuvre :

Faye architectes + associés

ELEVATIONS CUISINE

échelle : 1:50

PHASE

PRO

01.10

24/10/2025

Date	Indice	Description

Note : Les plans architecte ne constituent pas des plans d'exécution mais des principes constructifs. Aucune cote ne doit être mesurée à l'échelle, l'entrepreneur est tenu de les vérifier avant exécution, de réaliser ses propres plans d'exécution et de les soumettre à l'approbation de l'architecte.