









Note : Les plans architecte ne constituent pas des plans d'exécution mais des principes constructifs. Aucune cote ne doit être mesurée à l'échelle, l'entrepreneur est tenu de les vérifier avant exécution, de réaliser ses propres plans d'exécution et de les soumettre à l'approbation de l'architecte.

-  Cloisons comprises au marché
-  Cloisons hors marché
-  RJ45+ Courant pour copieur
-  Rj45 + Courant pour écran
-  Rj45 pour caméra
-  RJ45 pour borne wifi




PLAN RDC

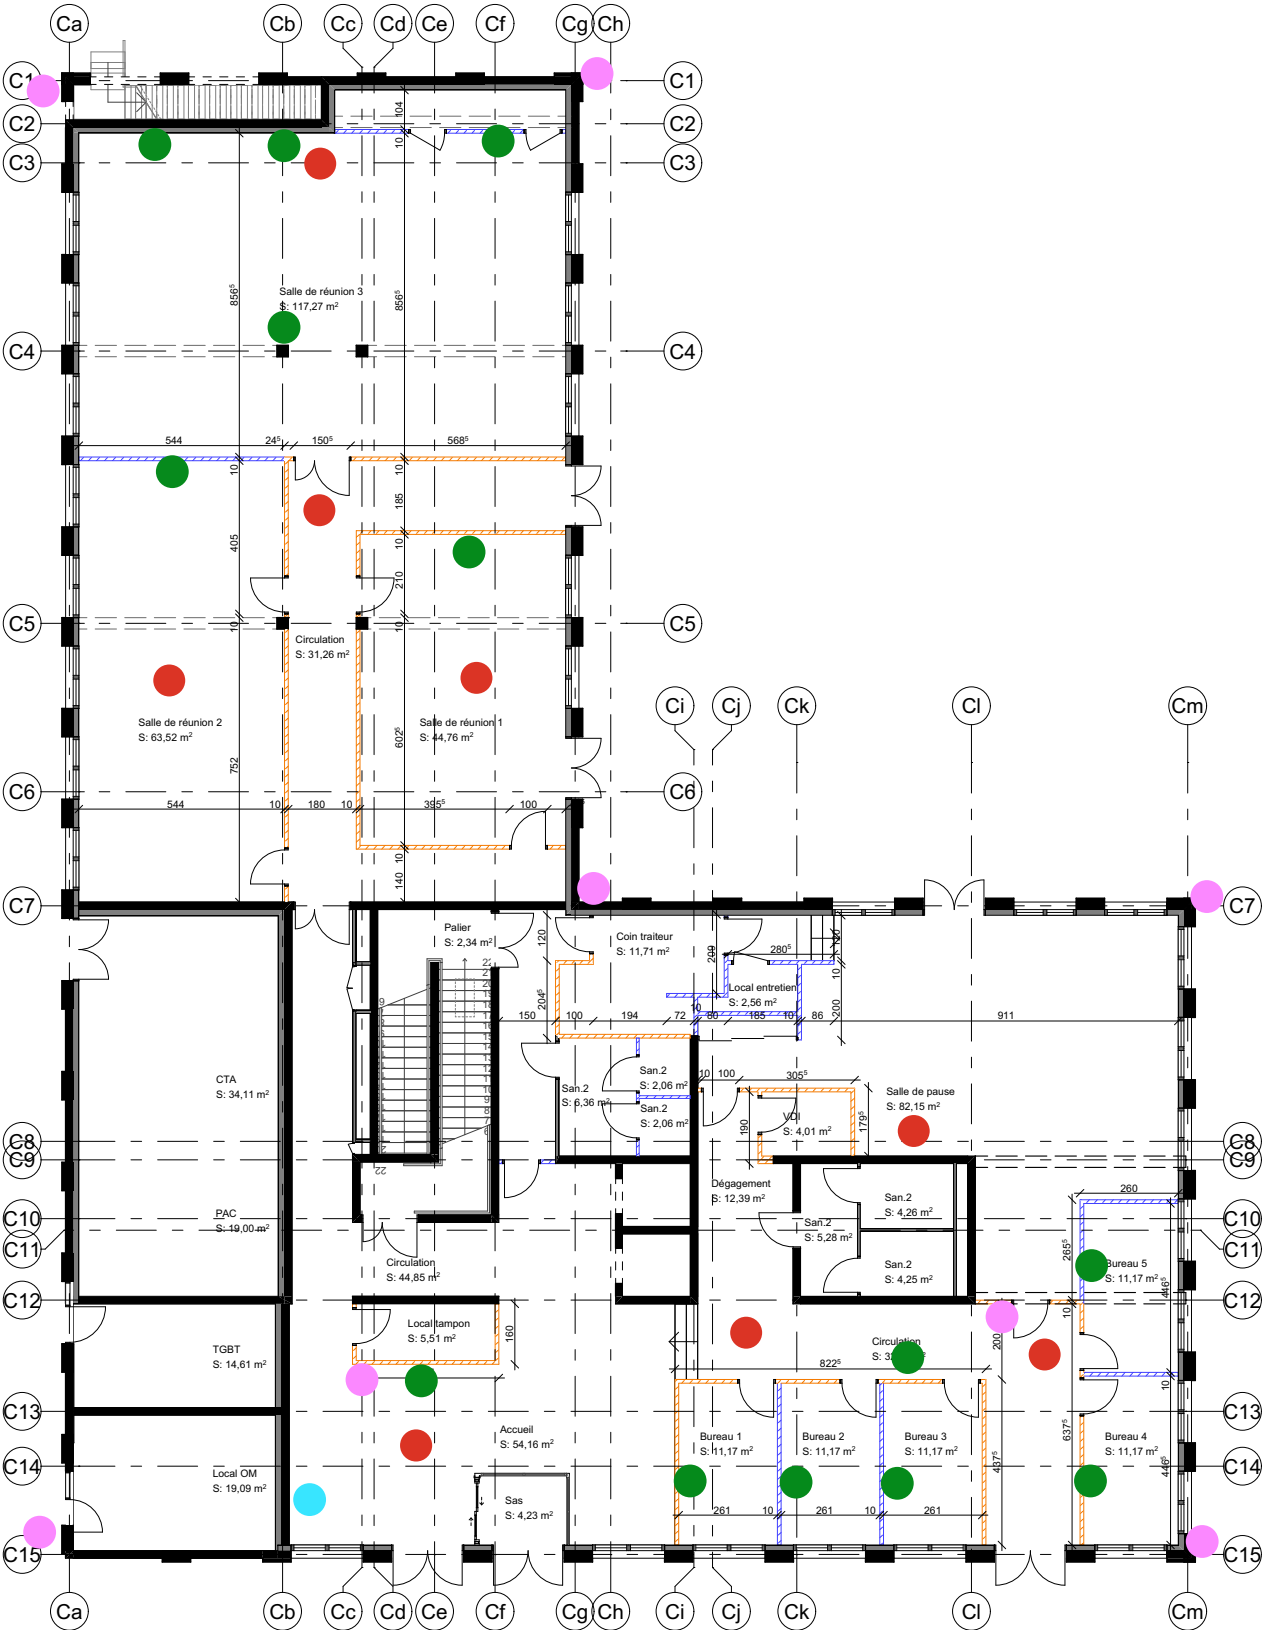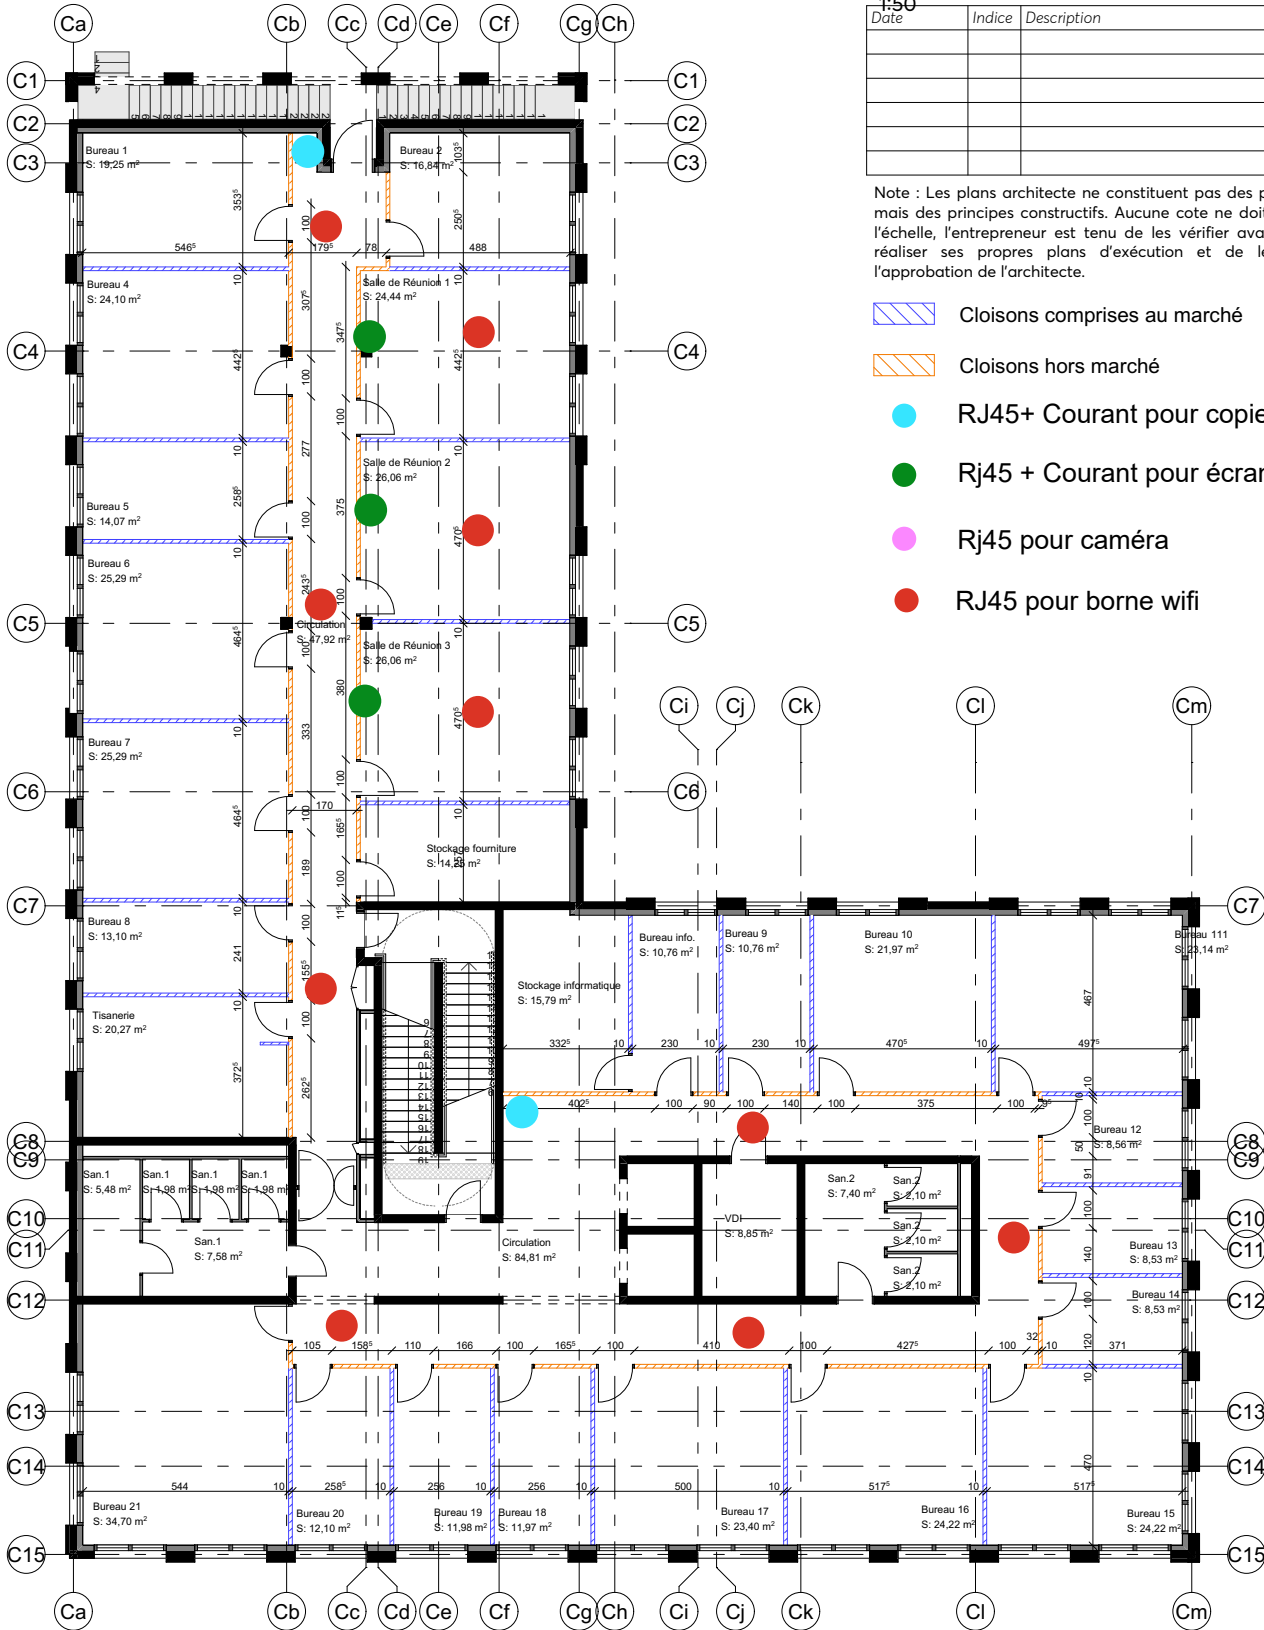

PLAN R+1

Note : Les plans architecte ne constituent pas des plans d'exécution mais des principes constructifs. Aucune cote ne doit être mesurée à l'échelle, l'entrepreneur est tenu de les vérifier avant exécution, de réaliser ses propres plans d'exécution et de les soumettre à l'approbation de l'architecte.

 Cloisons comprises au marché

 Cloisons hors marché

