

Commune de AVON

1 Rue du Port de Valvins


PLAN DES COUPES BAT CAFET

Affaire n°	Date:	Echelle :
77014-02	26/06/2025	1/100
Nom du fichier :		
77014-02-COUPES-BAT-CAFET.DWG		
Phase : Existant	Indice n° :	Planche : 1/2
	01	

Indice	Date	Modifications	Dessin
01	26.06.2025	Plan des coupes	L.C.




53 Boulevard Pater  
59300 VALENCIENNES  
Tél:03.27.46.16.62  
Fax:03.27.29.55.13  
contact@gexpeo.com  
Ref: 77014-02

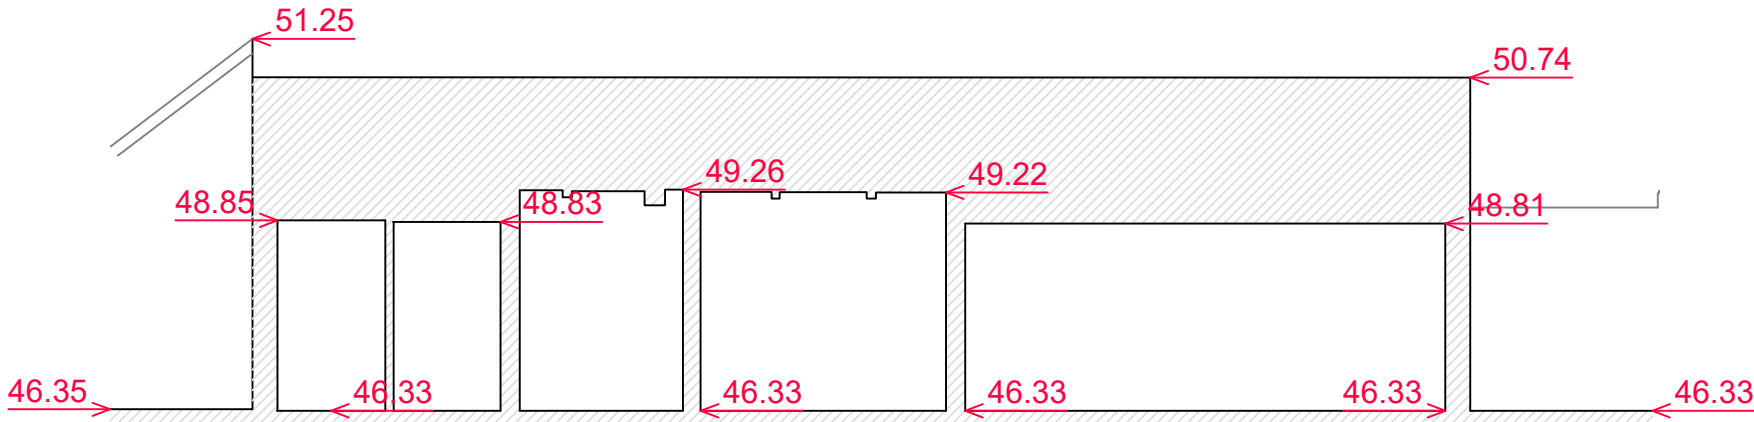

Coupes AA'

SYSTEME ALTIMETRIQUE I.G.N.69

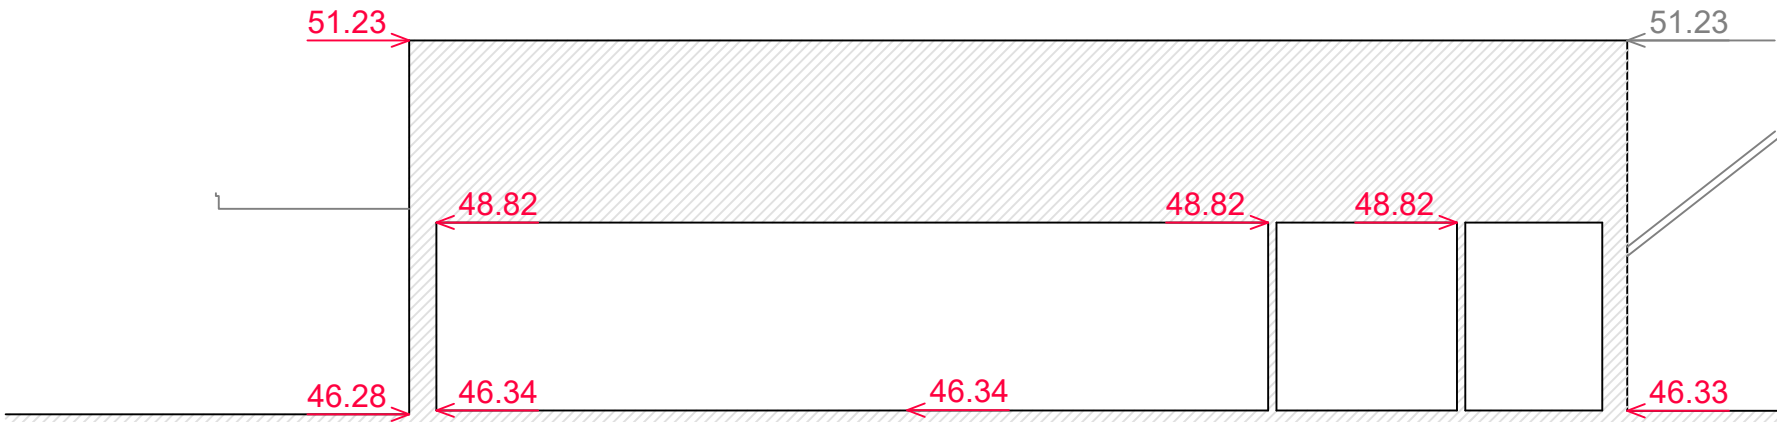

Coupes BB'