

Commune de AVON

1 Rue du Port de Valvins

PLAN DE FACADES BAT CAFETERIA

Affaire n° 77014-02	Date: 25/06/2025	Echelle : 1/100
Nom du fichier : 77014-02-FACADES-BAT-CAFETERIA-2025-06-25.DWG		
Phase : Existant Indice n° : 01		


Indice	Date	Modifications	Dessin
01	25.06.2025	Plan de Façades	C.R.




53 Boulevard Pater
59300 VALENCIENNES
Tél: 03.27.46.16.62
Fax: 03.27.29.55.13
contact@gexpeo.com
Ref: 77014-02




NIVELLEMENT RATTACHE AU SYSTEME I.G.N.69

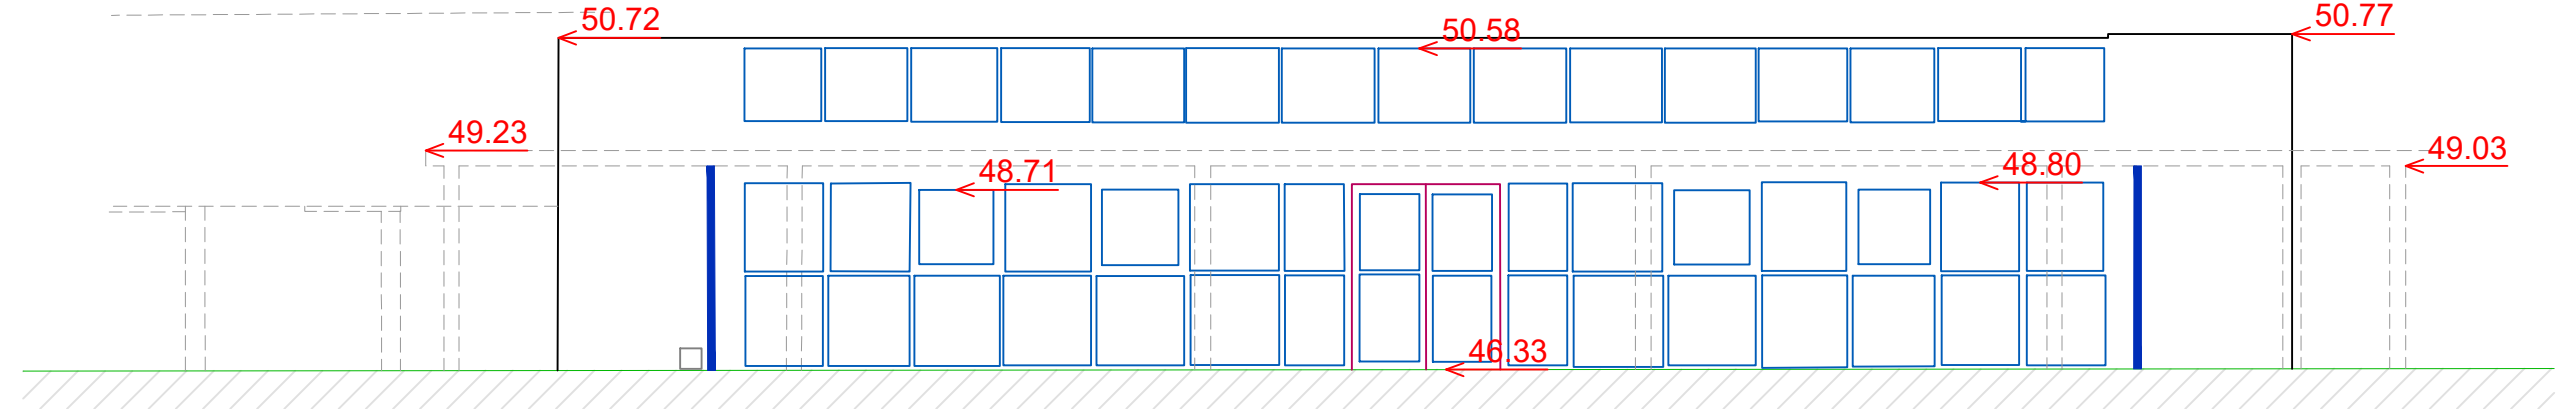

Façades 1

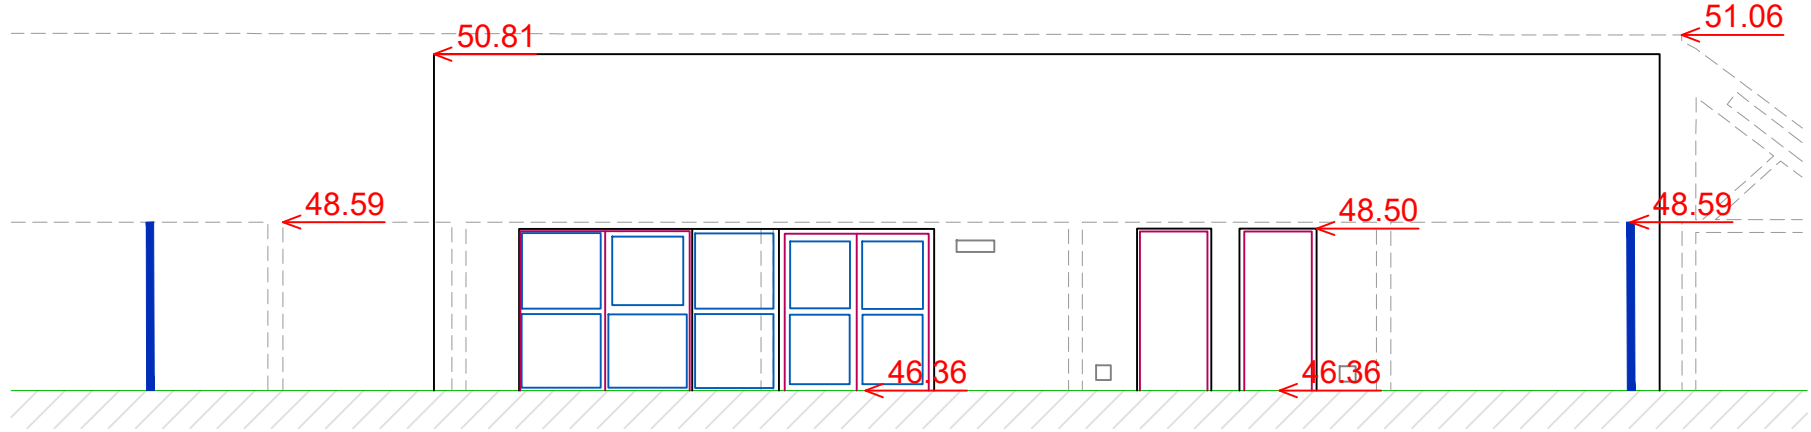

Façades 2

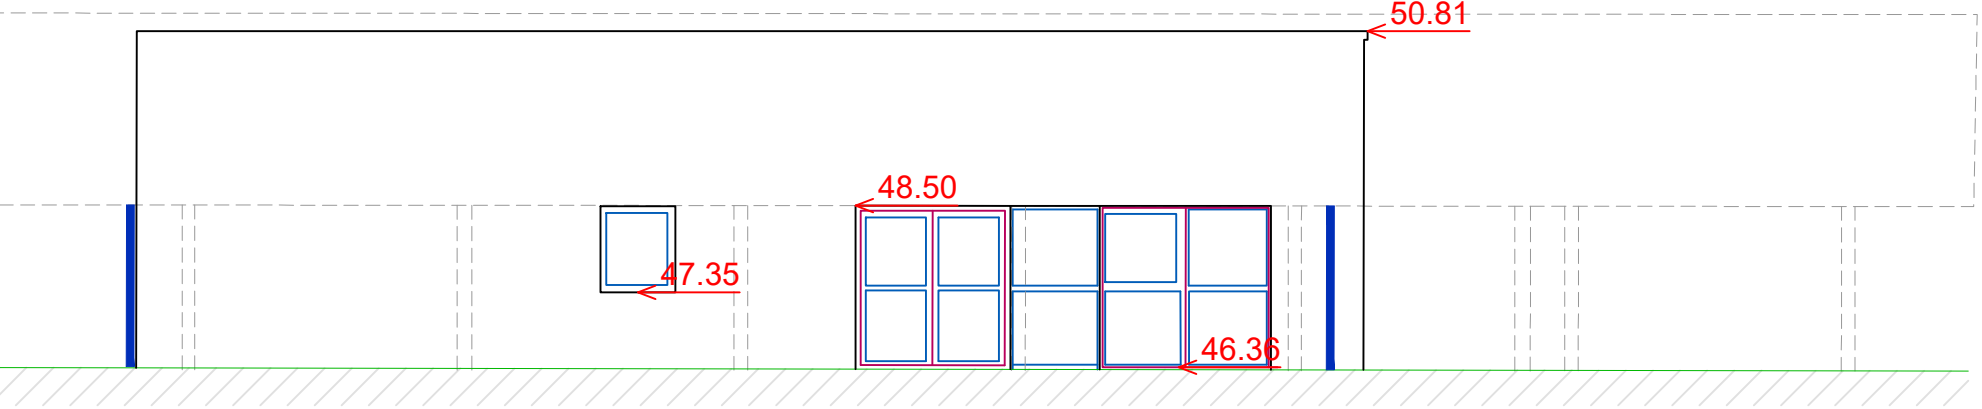

Façades 3