


Commune de AVON

1 Rue du Port de Valvins

PLAN DES COUPES BAT D

Affaire n°	Date:	Echelle :
77014-02	24/06/2025	1/100
Nom du fichier :		
77014-02-COUPES-BAT-D.DWG		
Phase : Existant	Indice n° :	Planche : 1/2

Indice	Date	Modifications	Dessin
01	26.06.2025	Plan des façades	T.M.

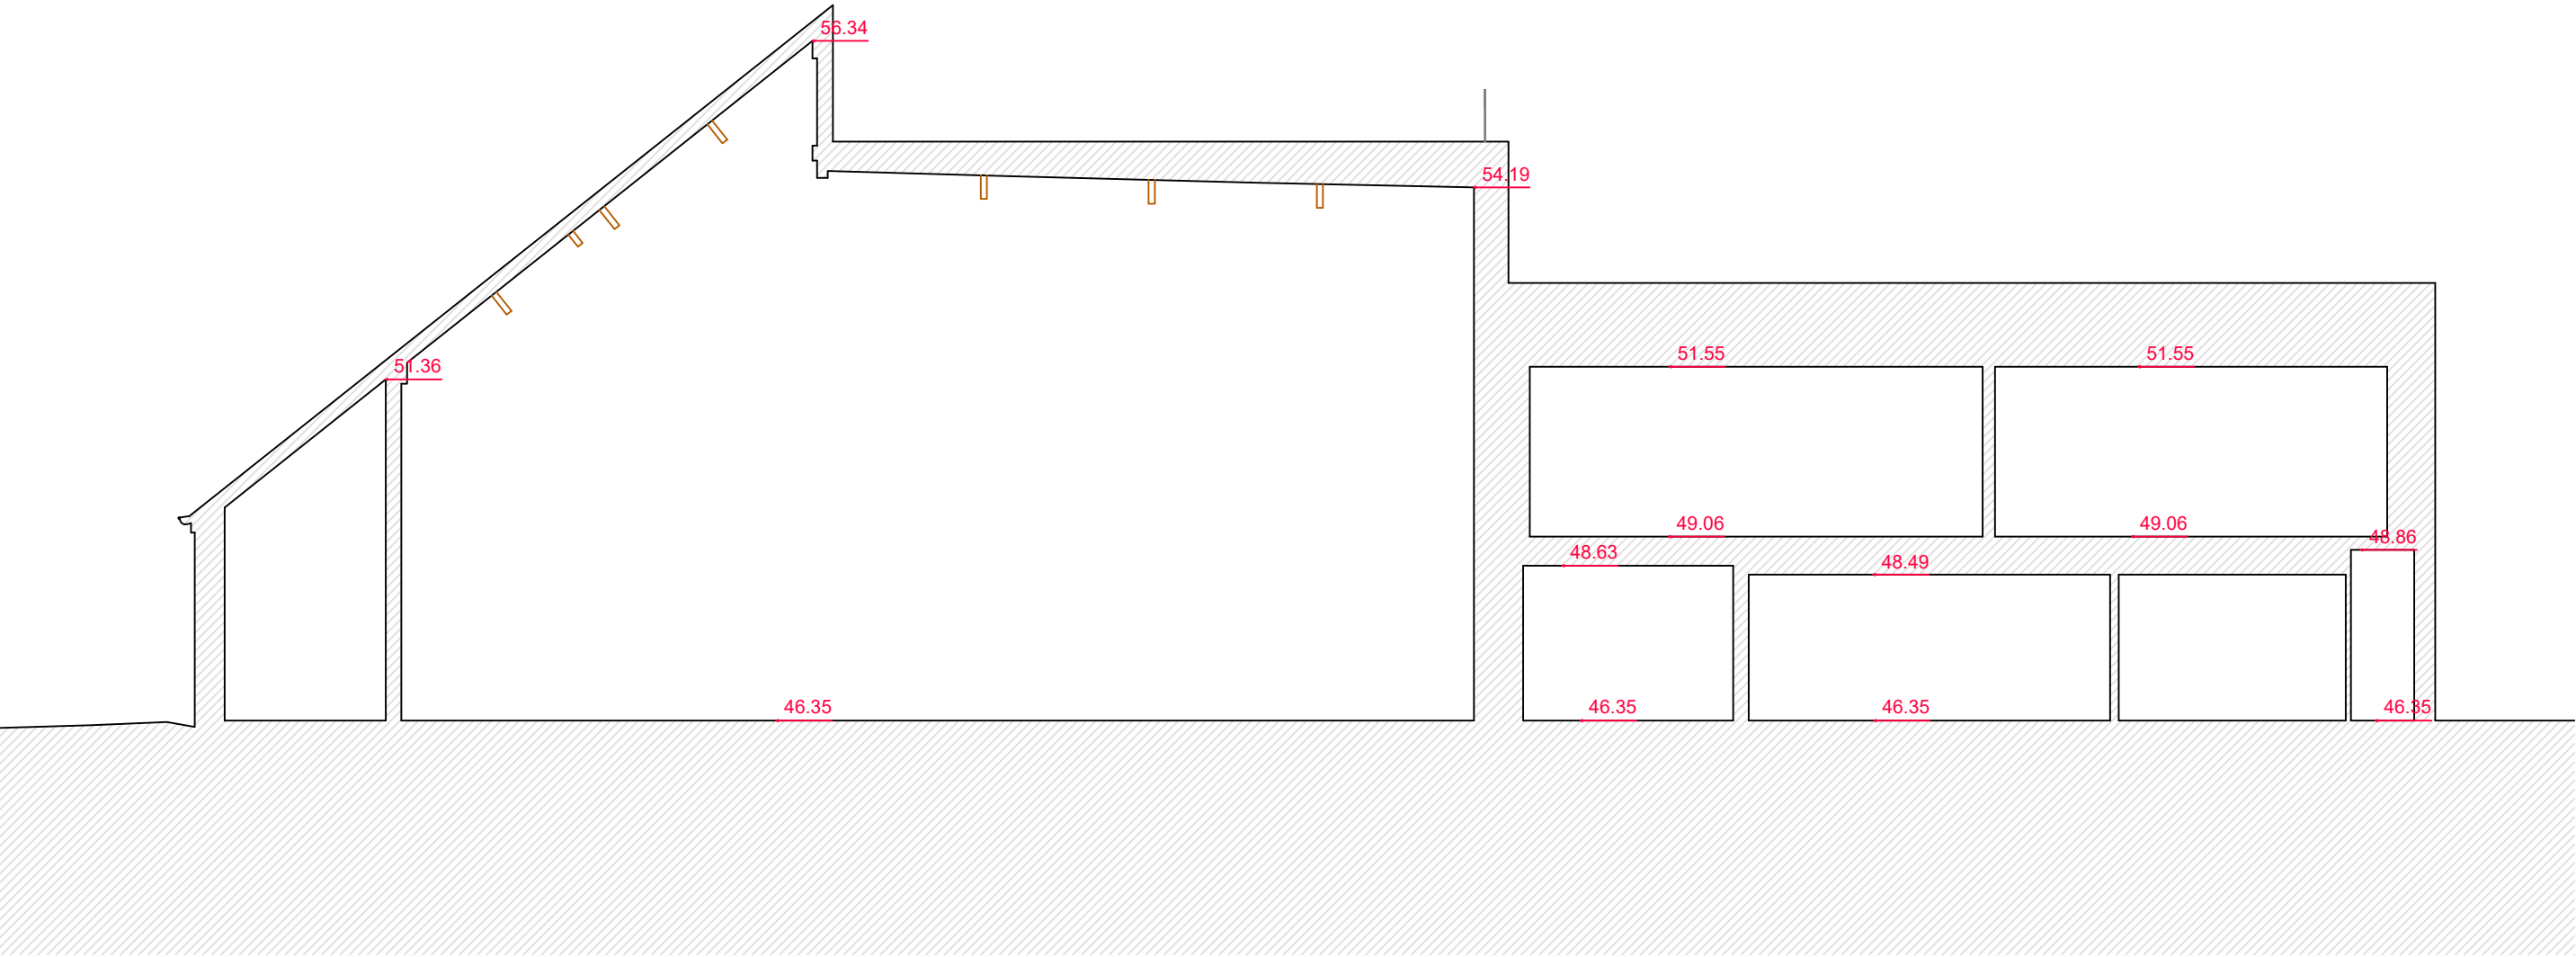

SYSTEME ALTIMETRIQUE I.G.N.69

