



Commune de AVON

1 Rue du Port de Valvins

PLAN DES FACADES BAT D


| | | |
|--|---------------------|--------------------|
| Affaire n° 77014-02 | Date: 24/06/2025 | Echelle : 1/100 |
| Nom du fichier : 77014-02-FACADES-BAT-D.DWG | | |
| Phase : Existant | Indice n° : 01 | Planche : 1/2 |

| Indice | Date | Modifications | Dessin |
|--------|------------|------------------|--------|
| 01 | 26.06.2025 | Plan des façades | T.M. |
| | | | |

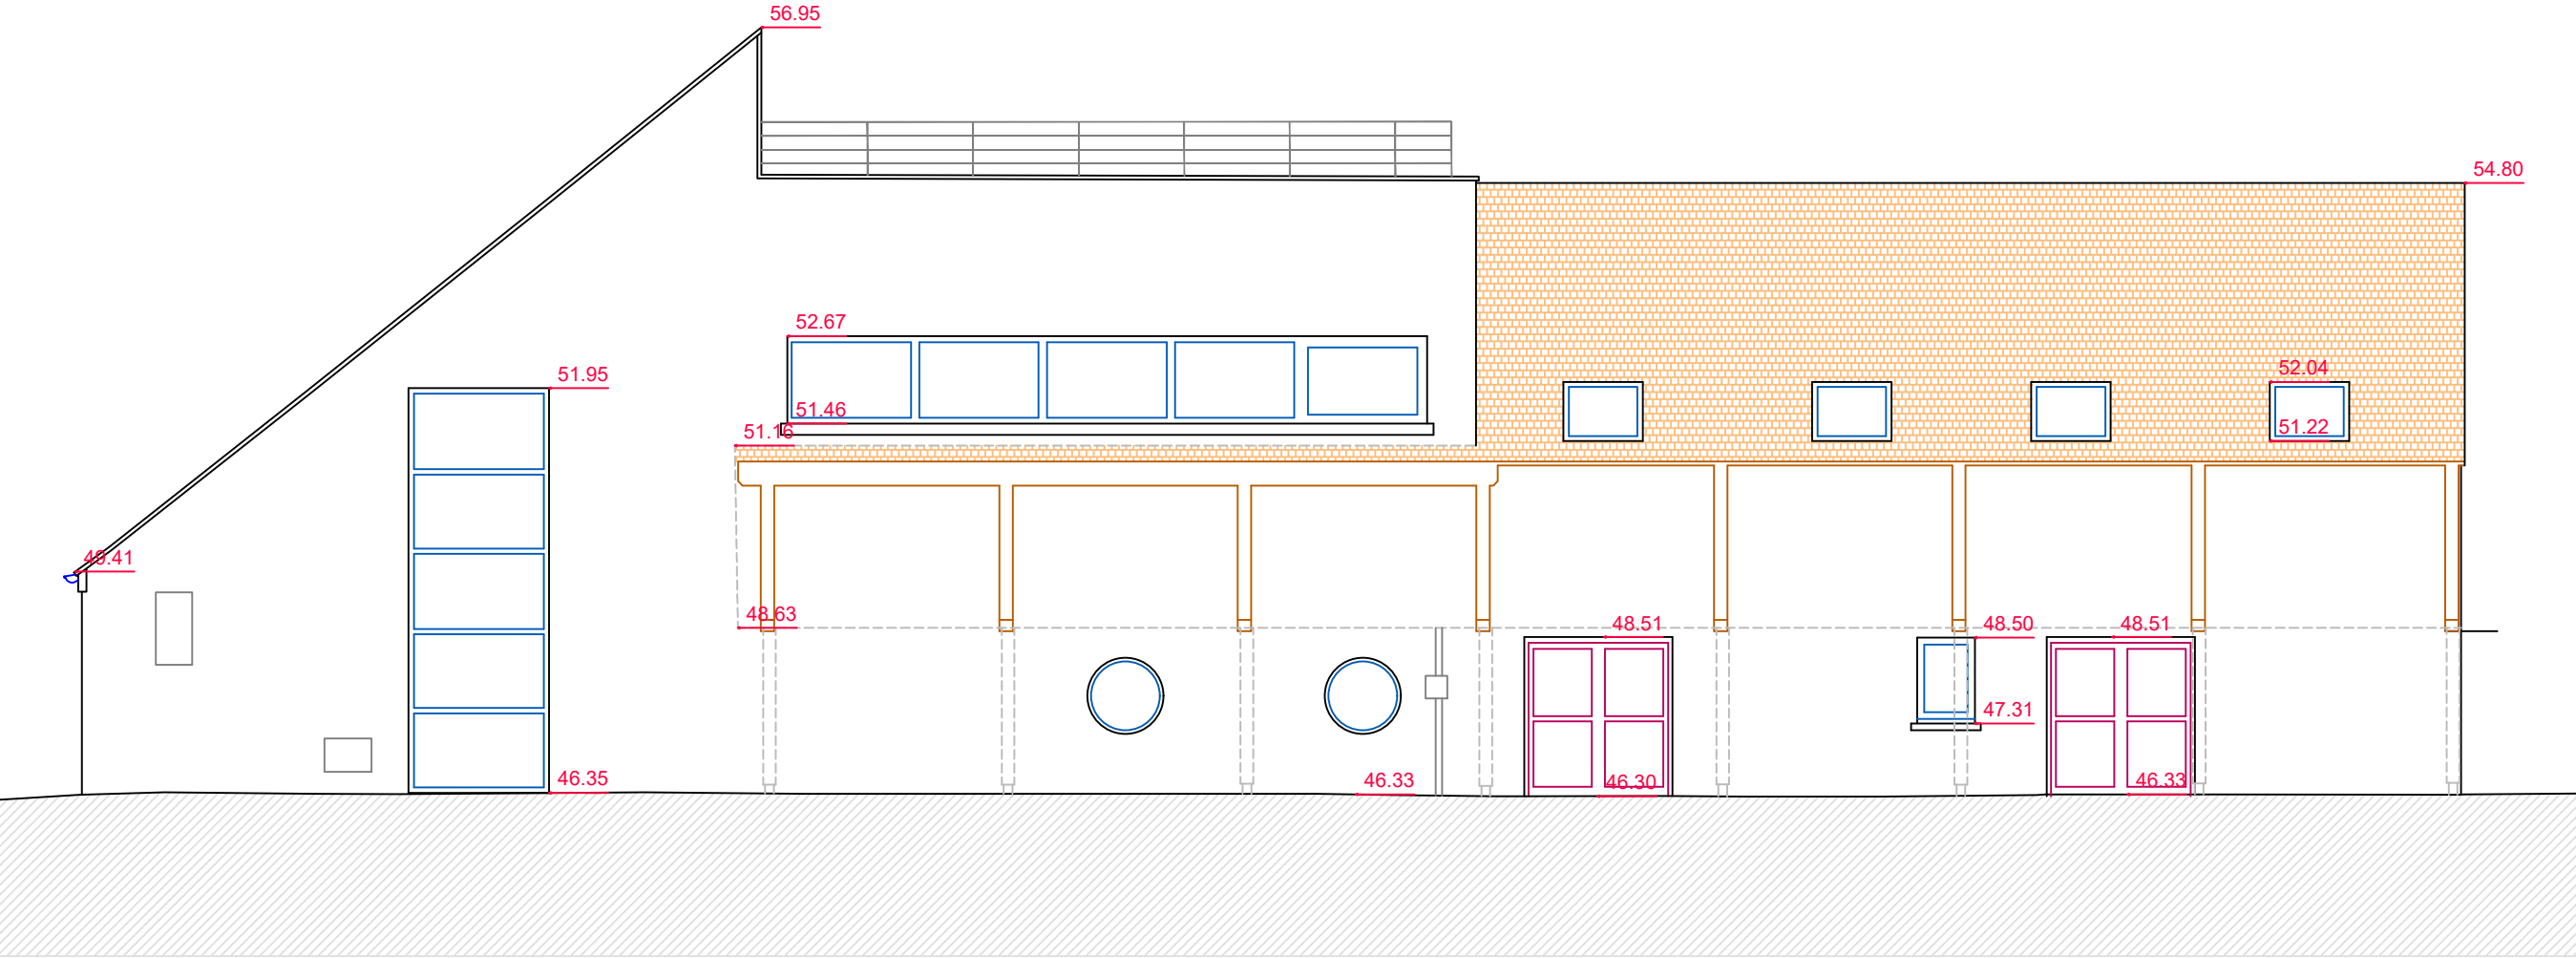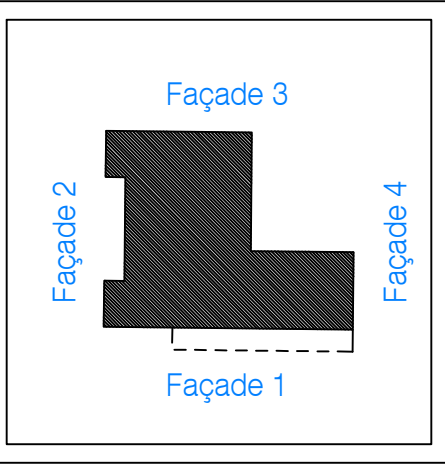

Façade 1

SYSTEME ALTIMETRIQUE I.G.N.69

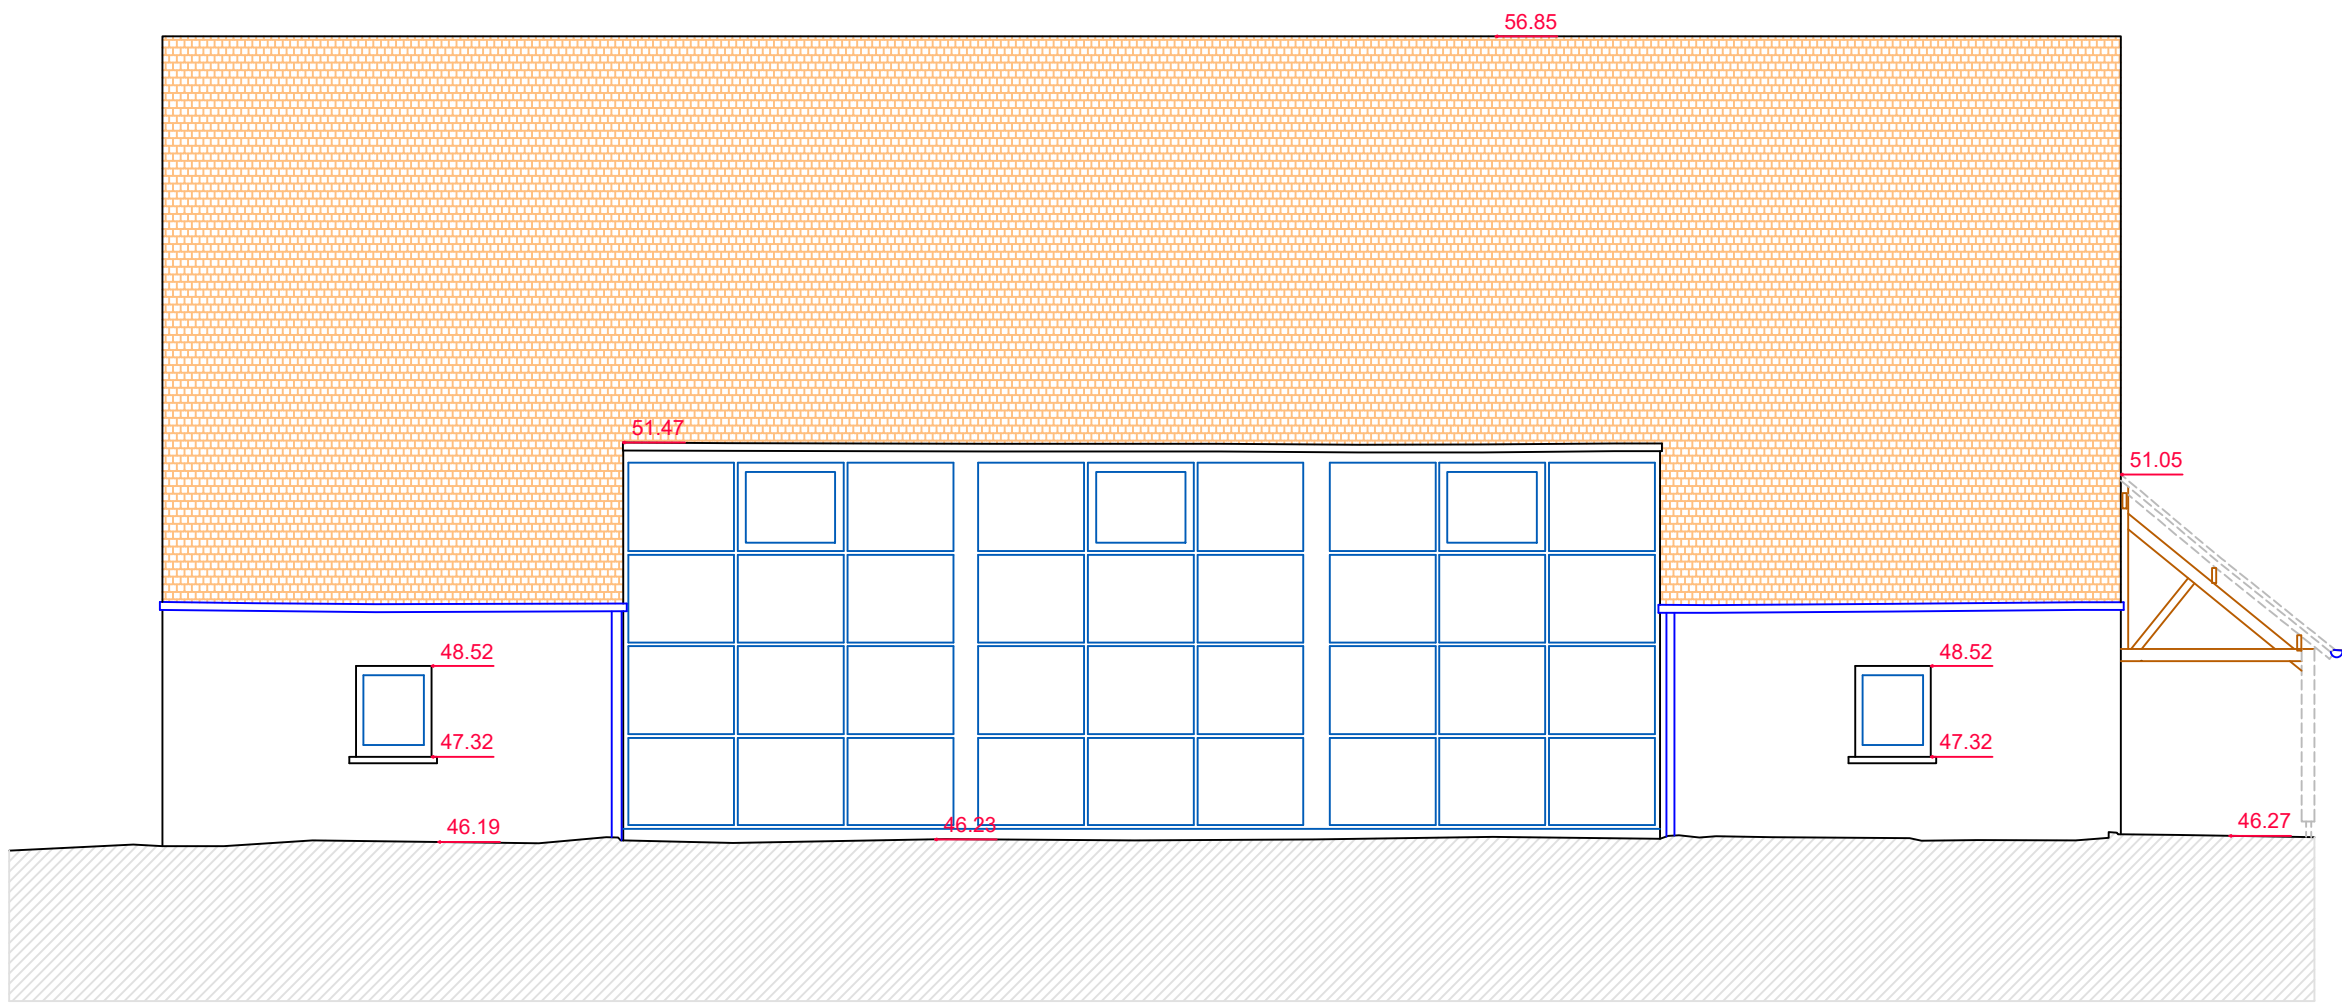

Façade 2