



Commune de AVON

1 Rue du Port de Valvins

PLAN DES FACADES BAT D


Affaire n°	Date:	Echelle :
77014-02	24/06/2025	1/100
Nom du fichier : 77014-02-FACADES-BAT-D.DWG		
Phase : Existant	Indice n° : 01	Planche : 2/2

Indice	Date	Modifications	Dessin
01	26.06.2025	Plan des façades	T.M.

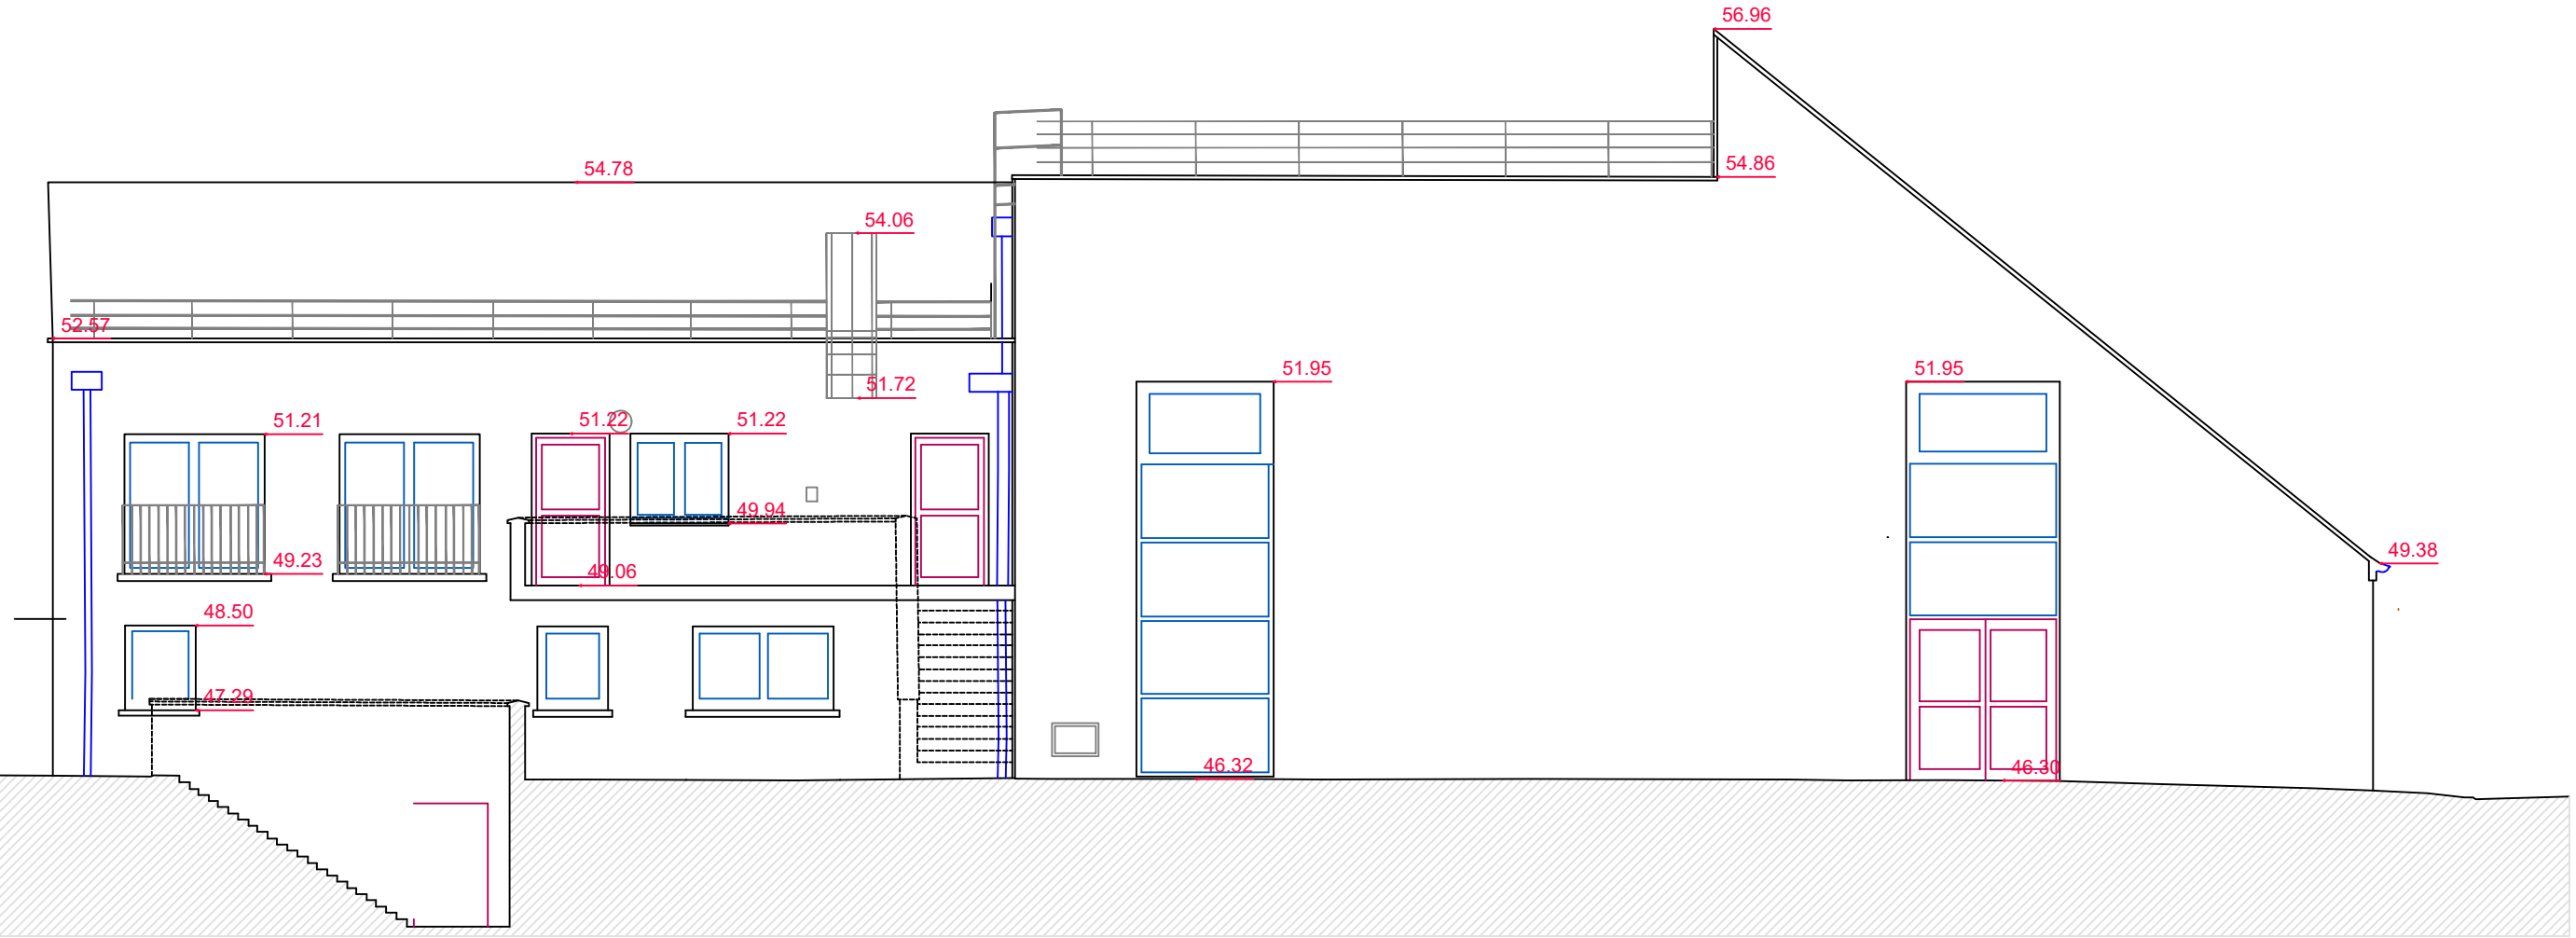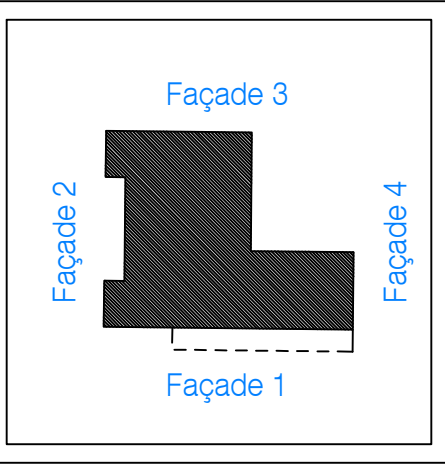

Façade 3

SYSTEME ALTIMETRIQUE I.G.N.69

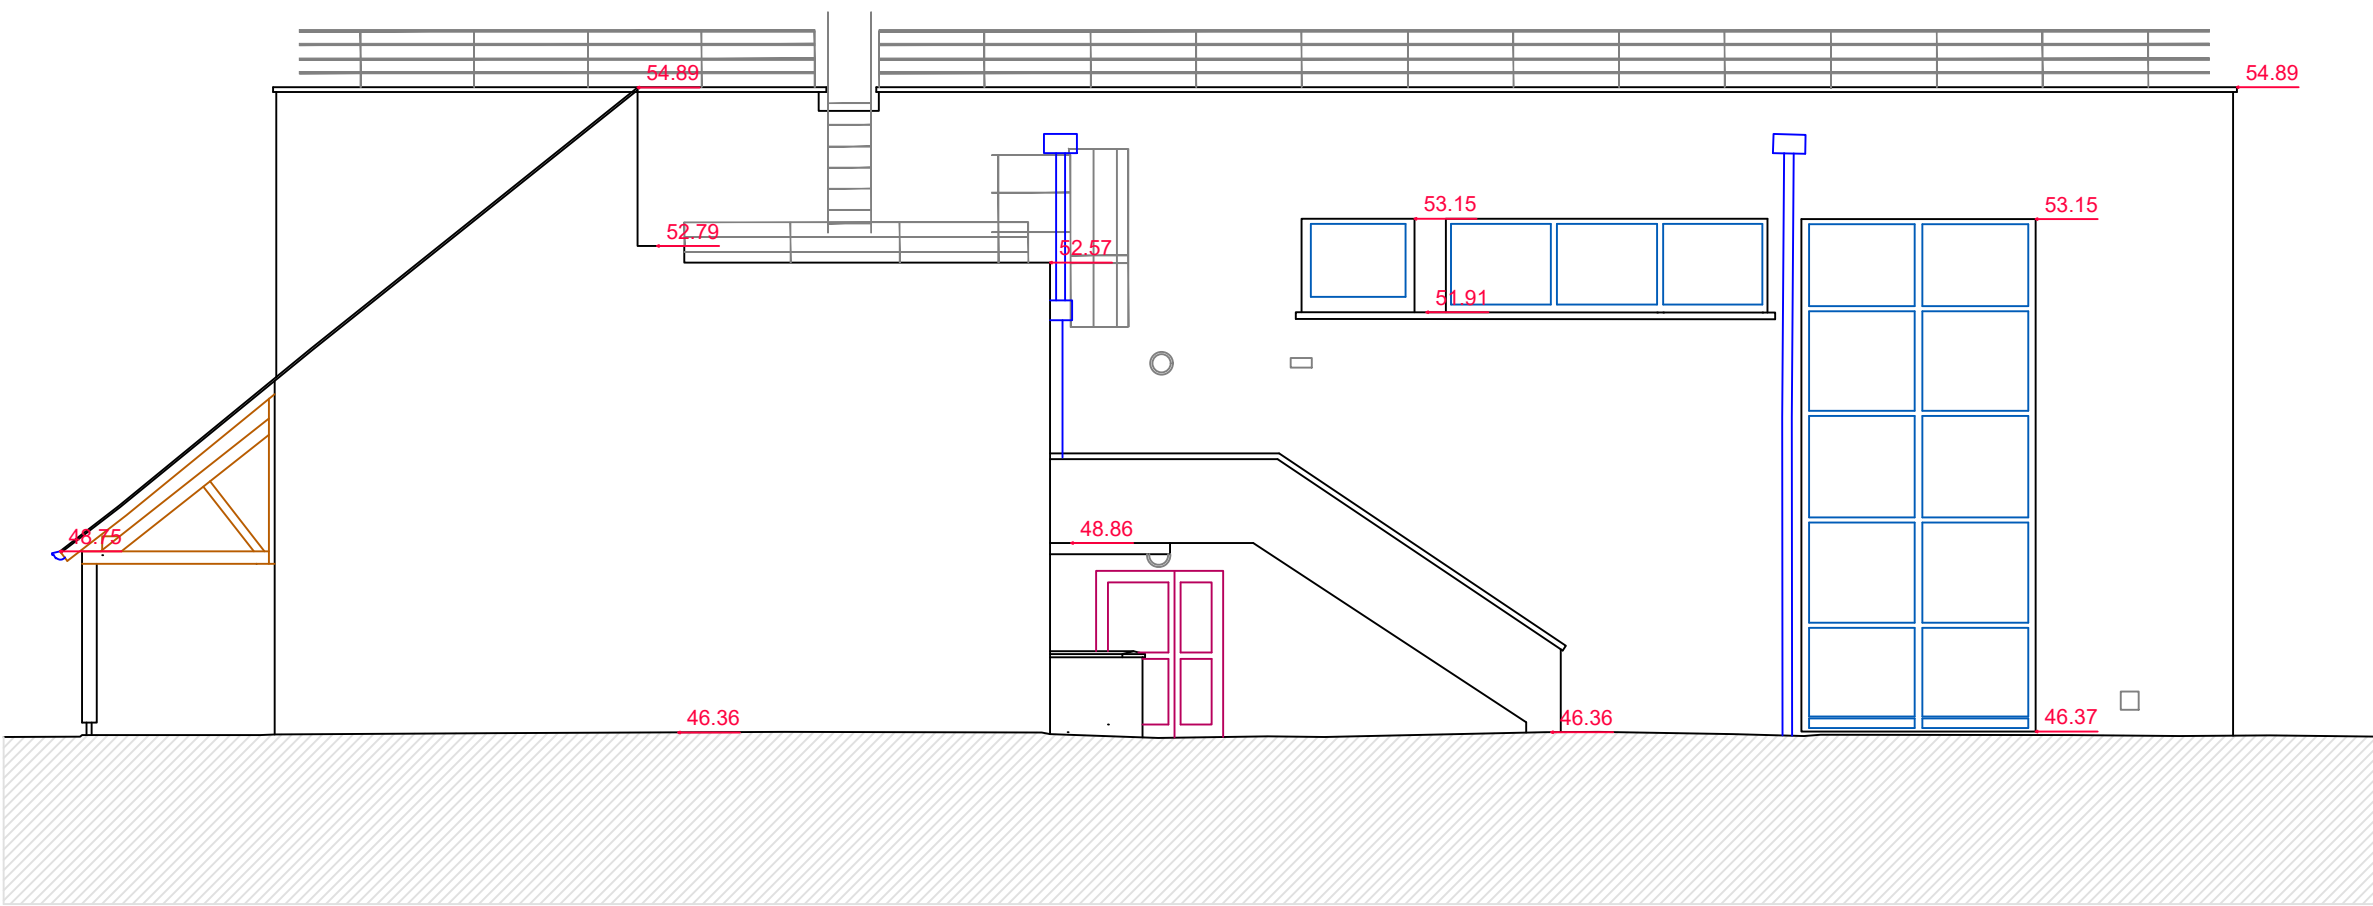

Façade 4