

Commune de AVON

1 Rue du Port de Valvins


PLAN DES COUPES BAT E

Affaire n°	Date:	Echelle :
77014-02	27/06/2025	1/100
Nom du fichier :		
77014-02-COUPES-BAT-E-2025-06-27.DWG		
Phase : Existant	Indice n° :	01

Indice	Date	Modifications	Dessin
01	27.06.2025	Plan des coupes	L.C.




53 Boulevard Pater
59300 VALENCIENNES
Tél: 03.27.46.16.62
Fax: 03.27.29.55.13
contact@gexpeo.com
Ref: 77014-02

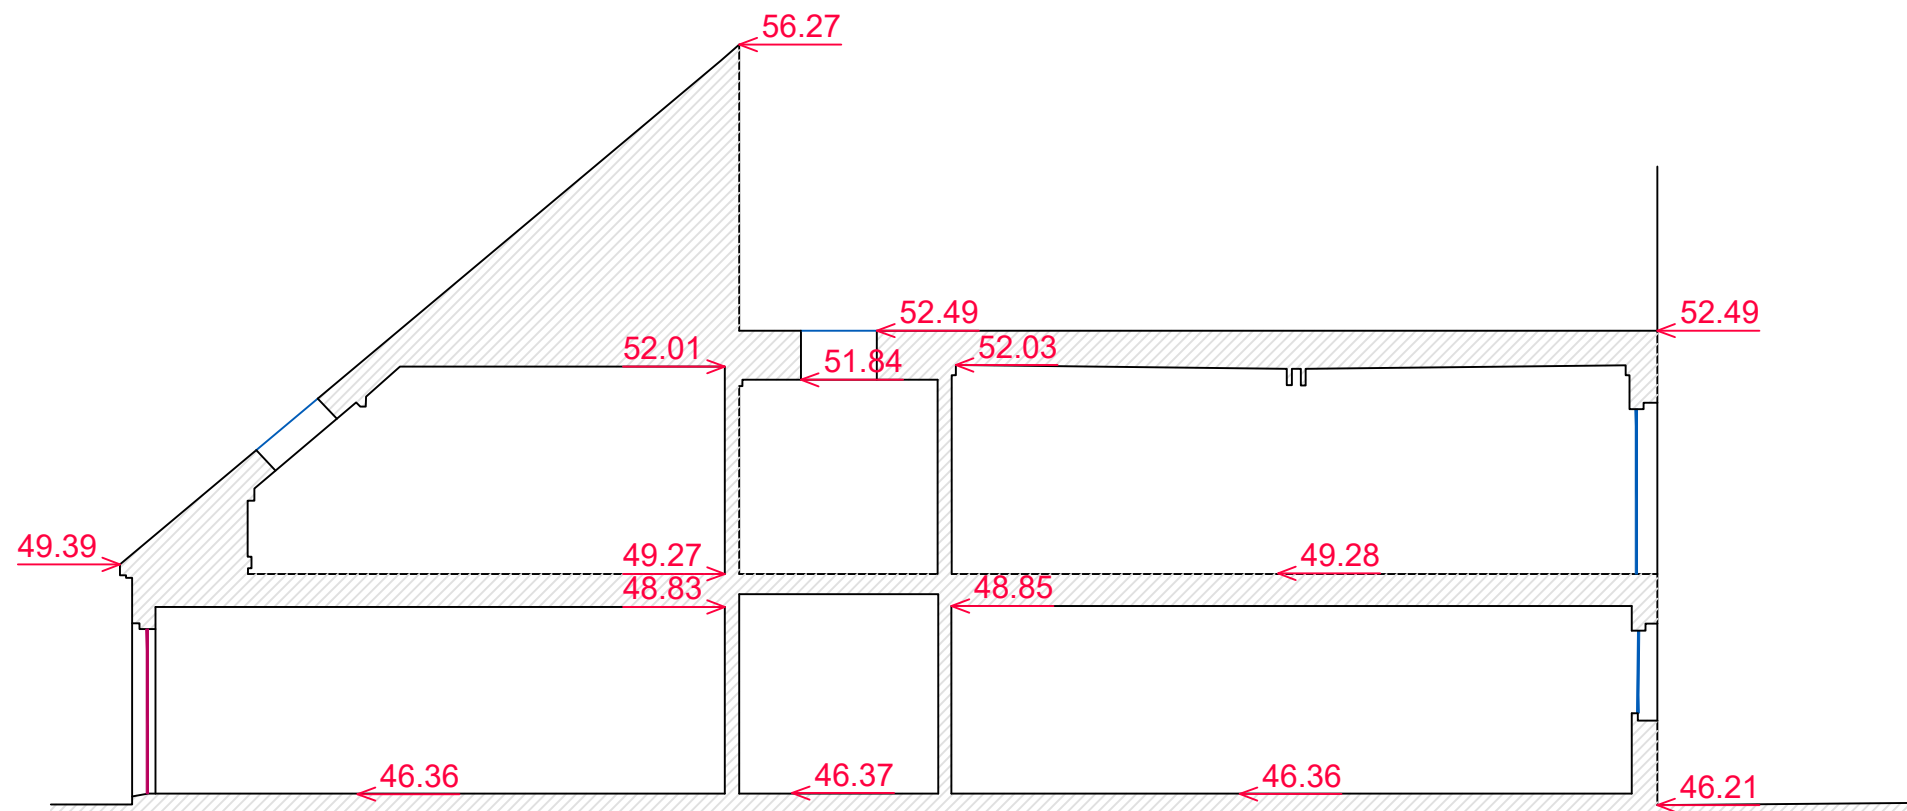

Coupes AA'

SYSTEME ALTIMETRIQUE I.G.N.69

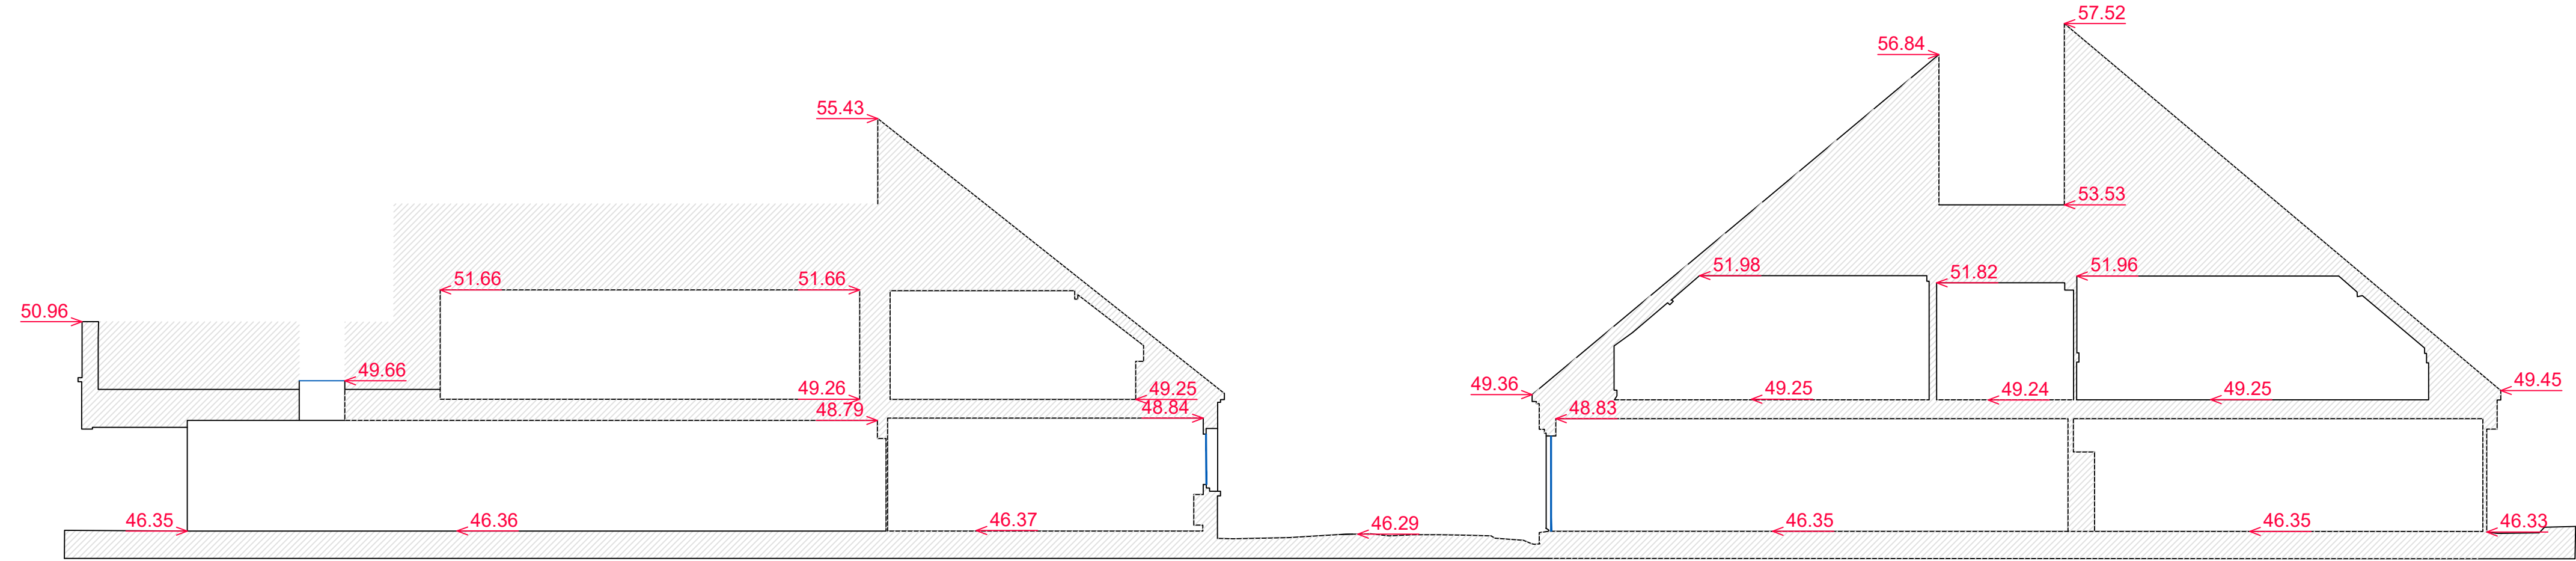

Coupes BB'