



Commune de AVON

1 Rue du Port de Valvins

PLAN DES FACADES BAT G


Affaire n° 77014-02	Date: 24/06/2025	Echelle : 1/100
Nom du fichier : 77014-02-FACADES-BAT-G.DWG		
Phase : Existant	Indice n° : 01	Planche : 1/2

Indice	Date	Modifications	Dessin
01	26.06.2025	Plan des façades	T.M.

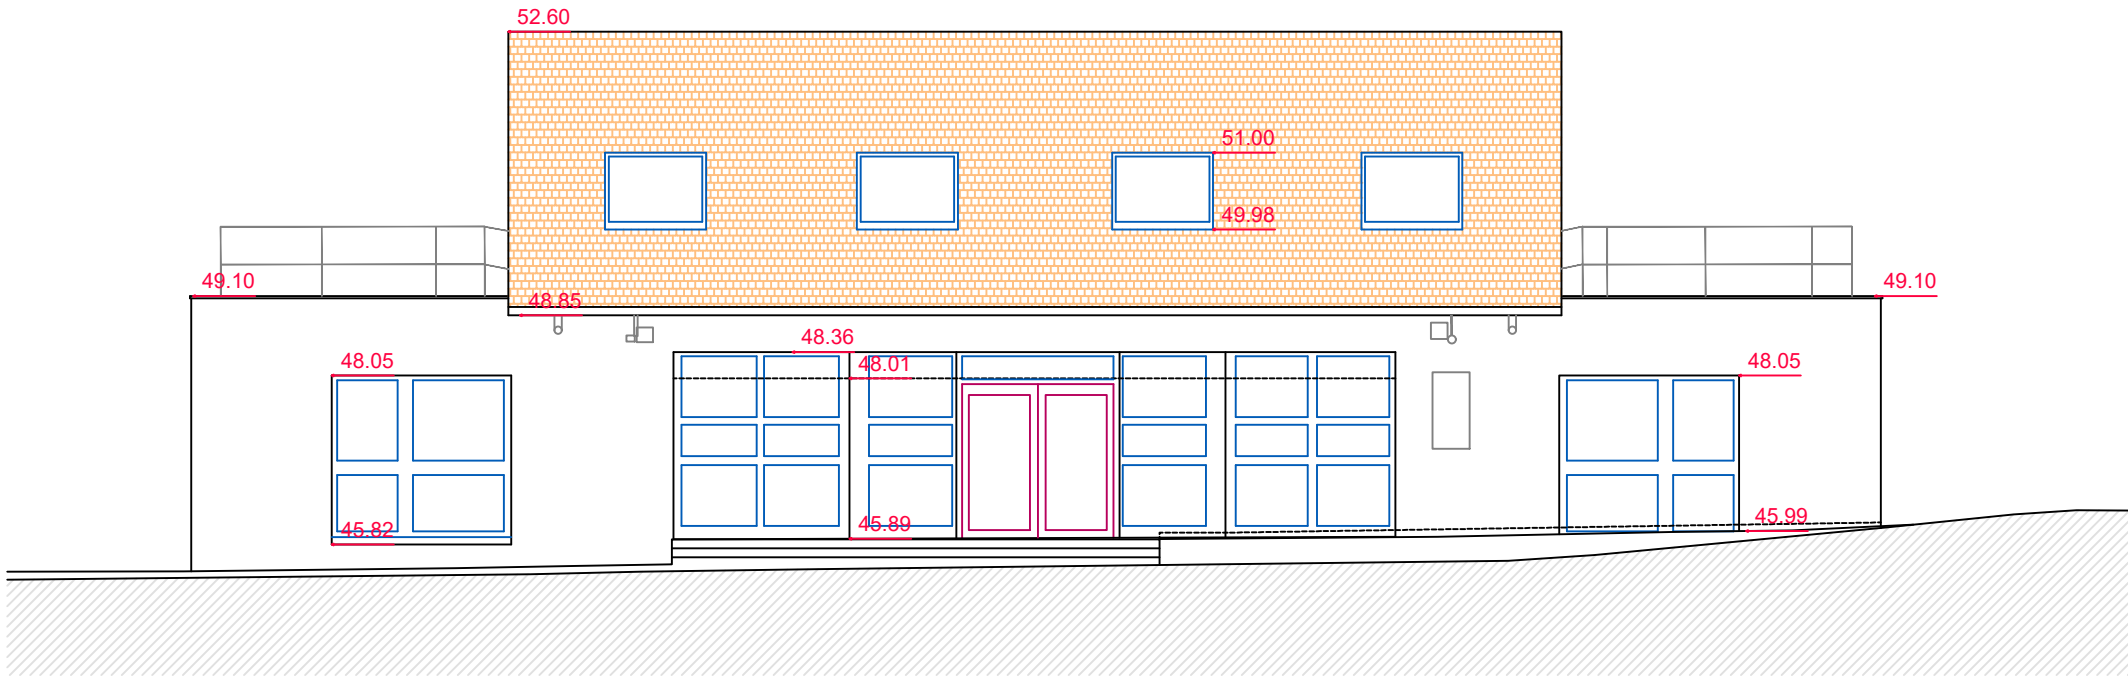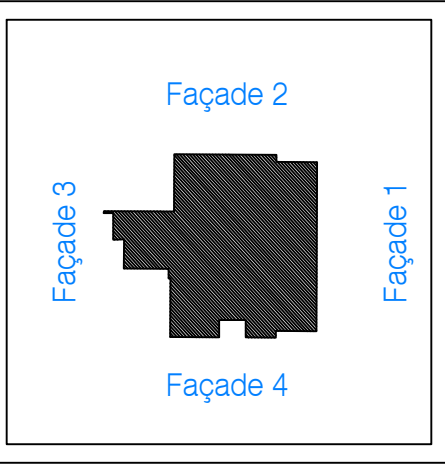

Façade 1

SYSTEME ALTIMETRIQUE I.G.N.69

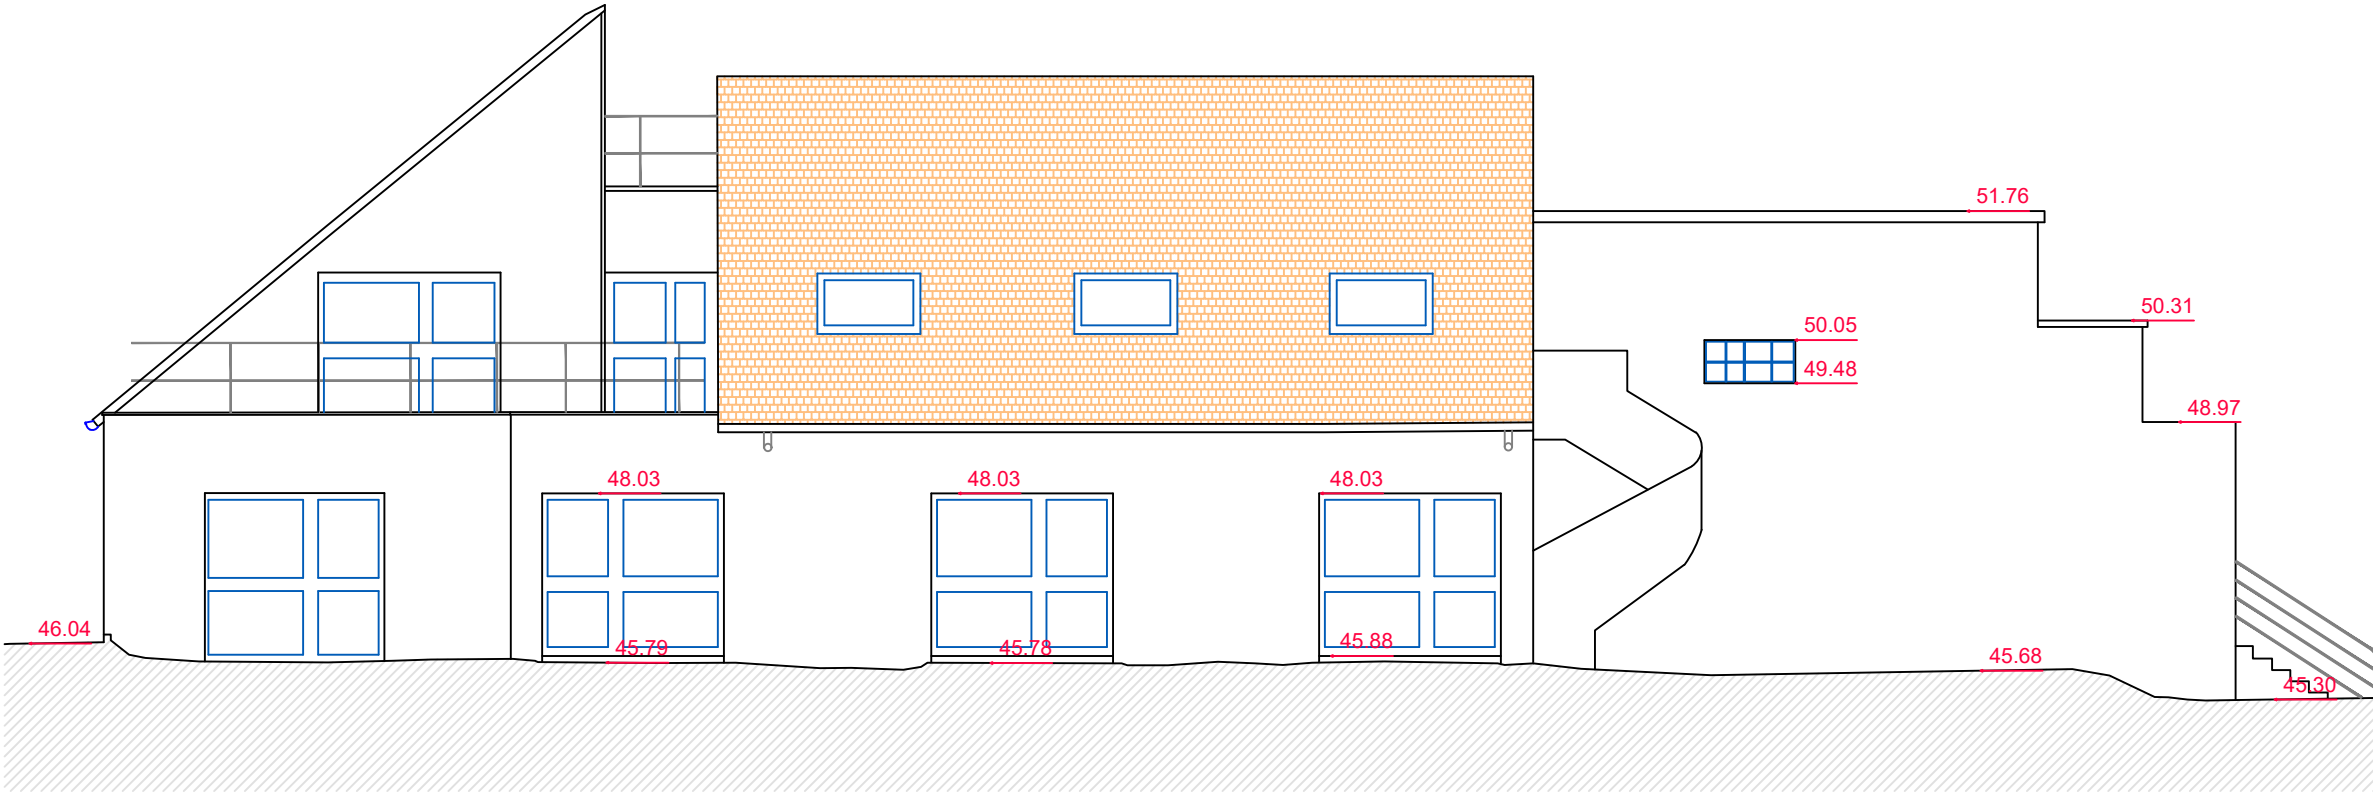

Façade 2