



Commune de AVON

1 Rue du Port de Valvins

PLAN DES FACADES BAT G


Affaire n°	Date:	Echelle :
77014-02	24/06/2025	1/100
Nom du fichier :		
77014-02-FACADES-BAT-G.DWG		
Phase :	Indice n° :	Planche : 2/2
Existant	01	

Indice	Date	Modifications	Dessin
01	26.06.2025	Plan des façades	T.M.

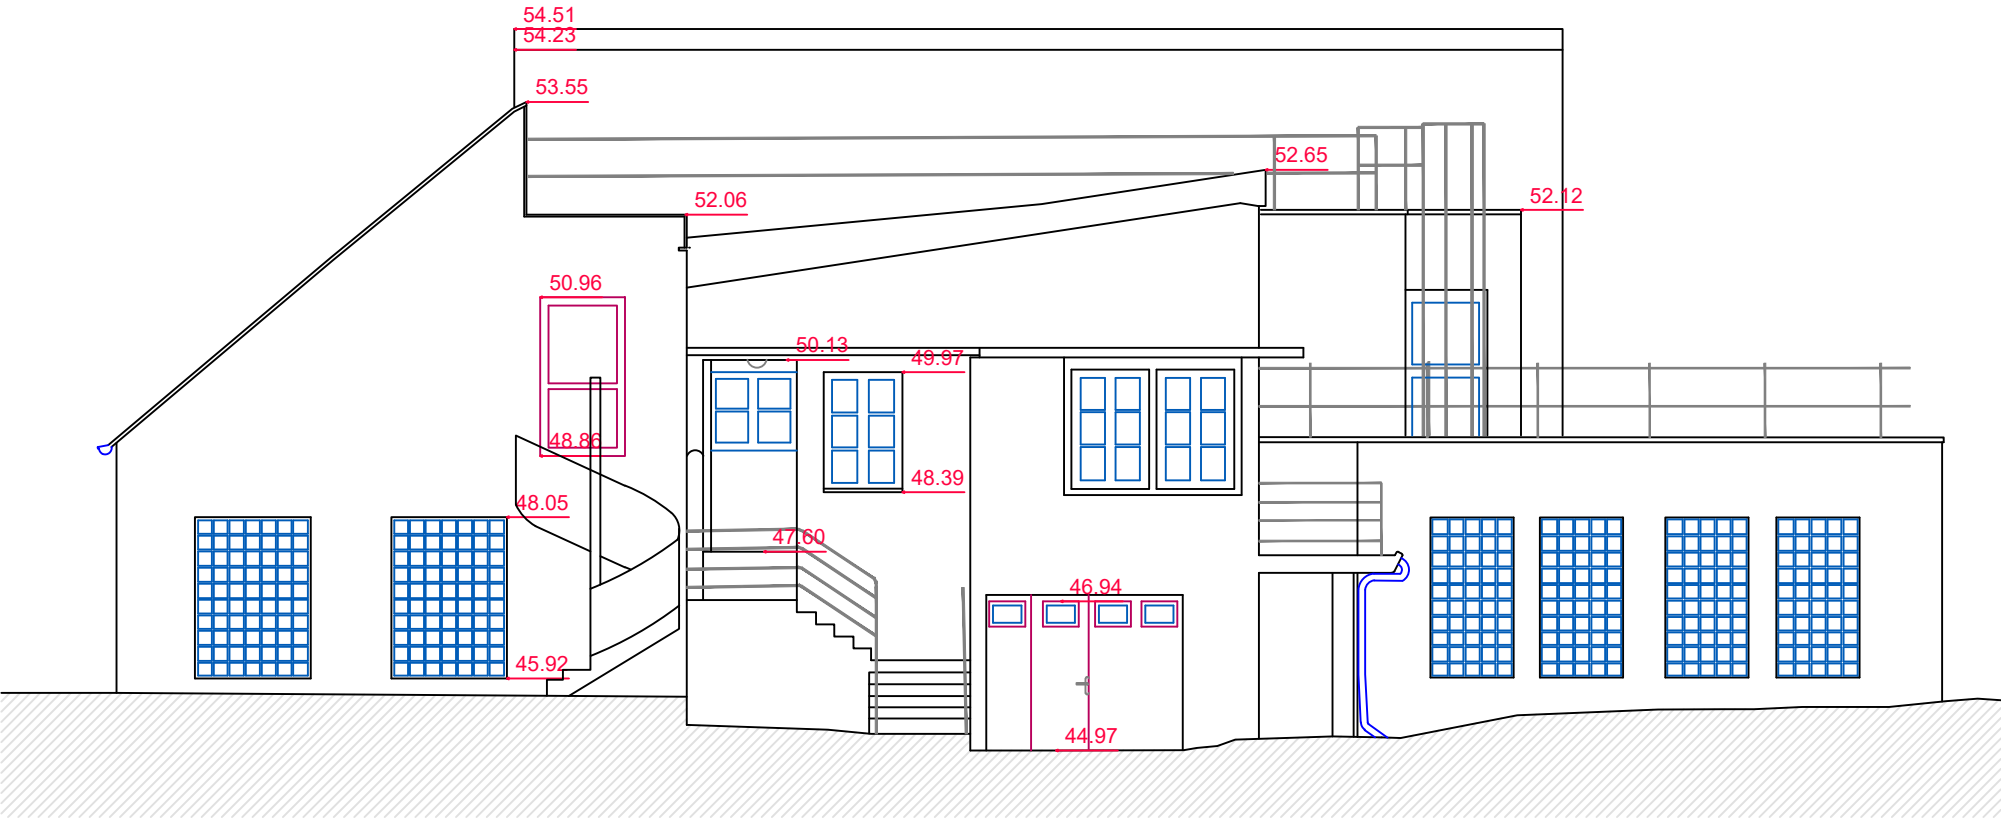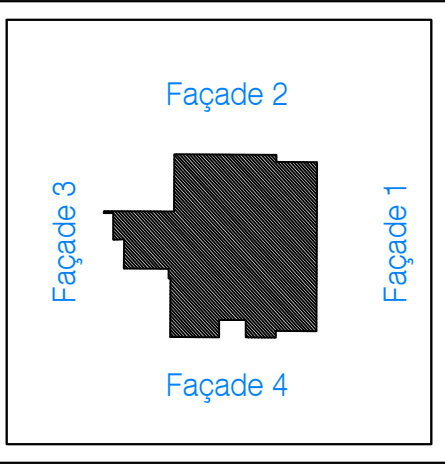

Façade 3

SYSTEME ALTIMETRIQUE I.G.N.69

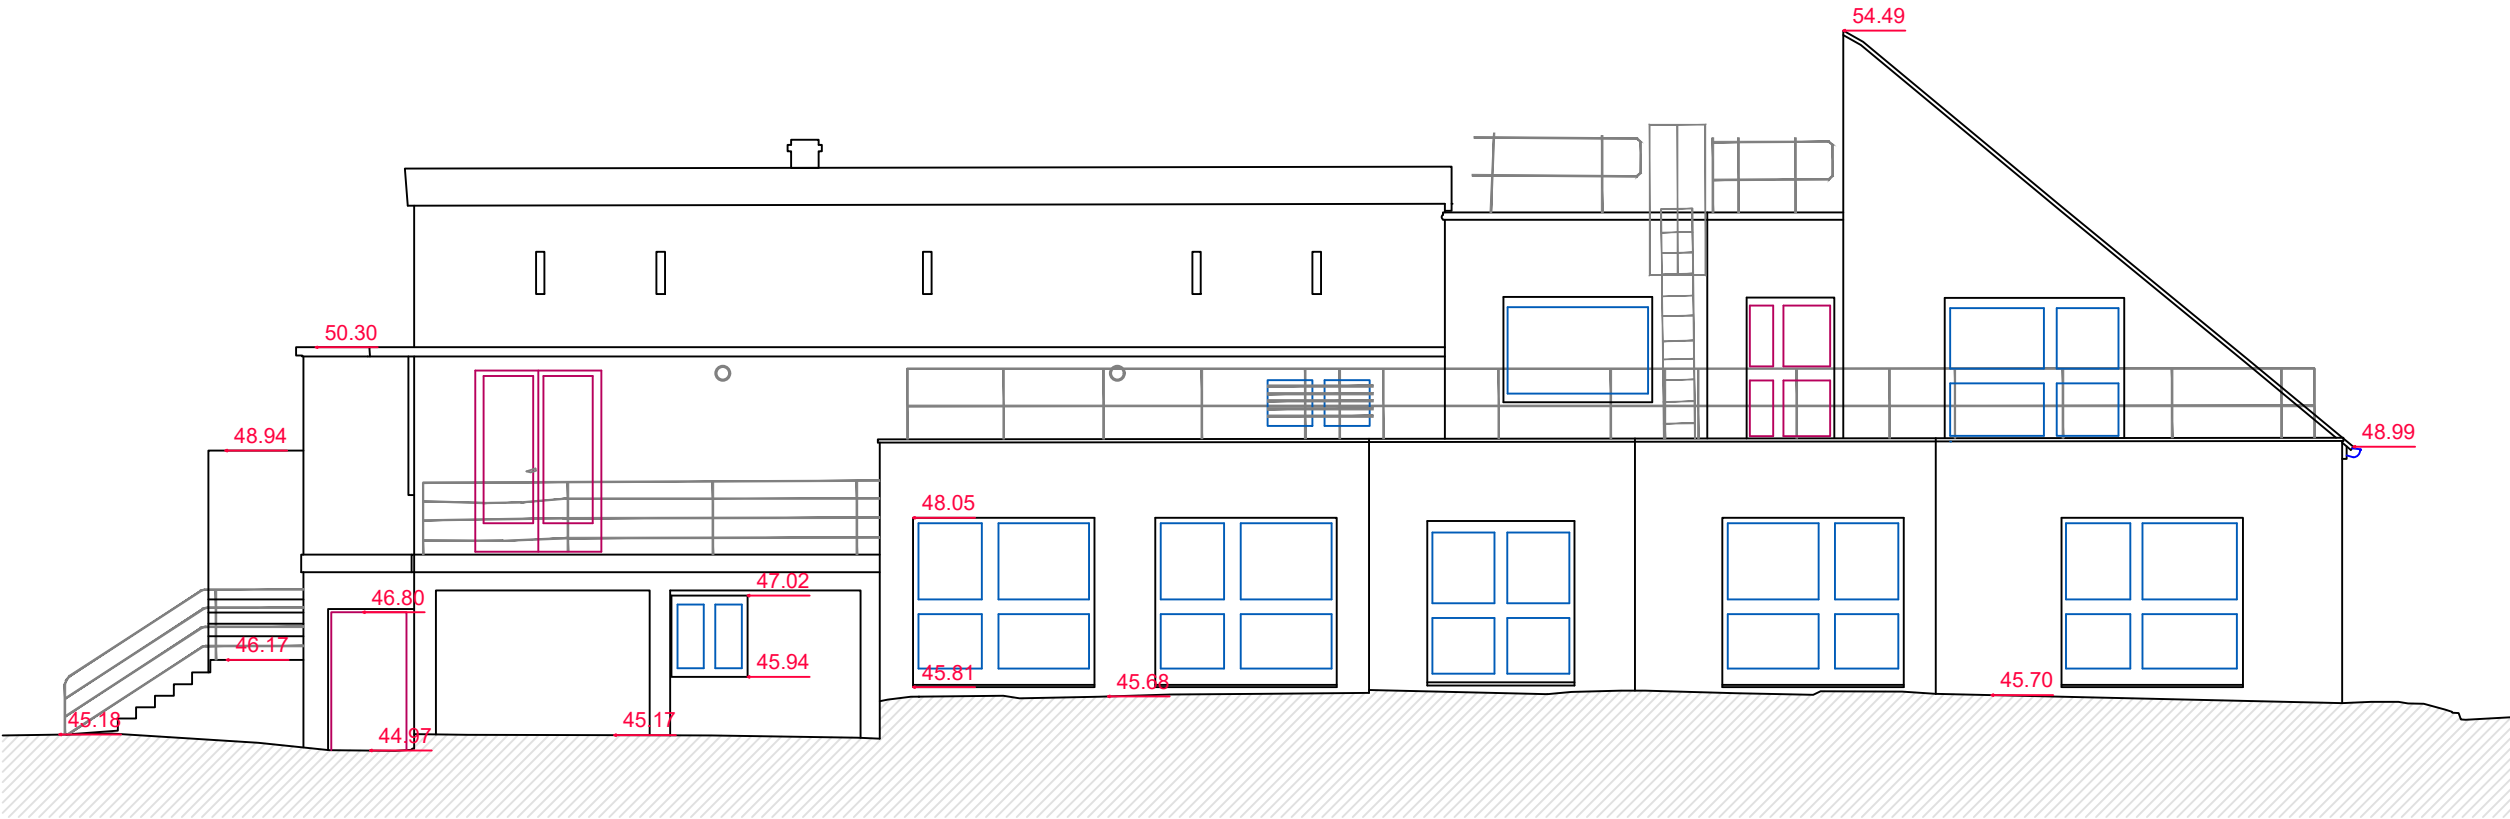

Façade 4