

Commune de AVON

1 Rue du Port de Valvins


PLAN DE FACADES BAT SGI

Affaire n° 77014-02	Date: 25/06/2025	Echelle : 1/100
Nom du fichier : 77014-02-FACADES-BAT-SGI-2025-06-25.DWG		
Phase : Existant	Indice n° : 01	


Indice	Date	Modifications	Dessin
01	25.06.2025	Plan de Façades	C.R.




53 Boulevard Pater  
59300 VALENCIENNES  
Tél: 03.27.46.16.62  
Fax: 03.27.29.55.13  
contact@gexpeo.com  
Ref: 77014-02

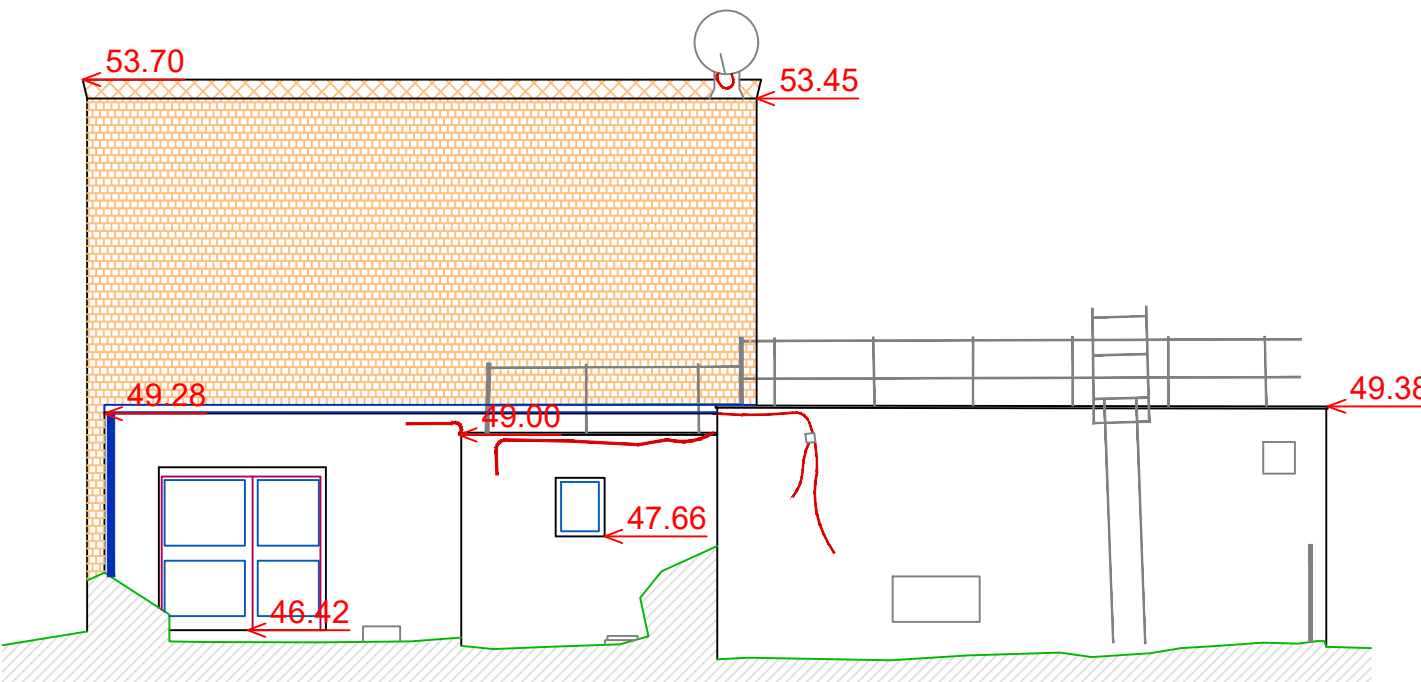


Façade 1

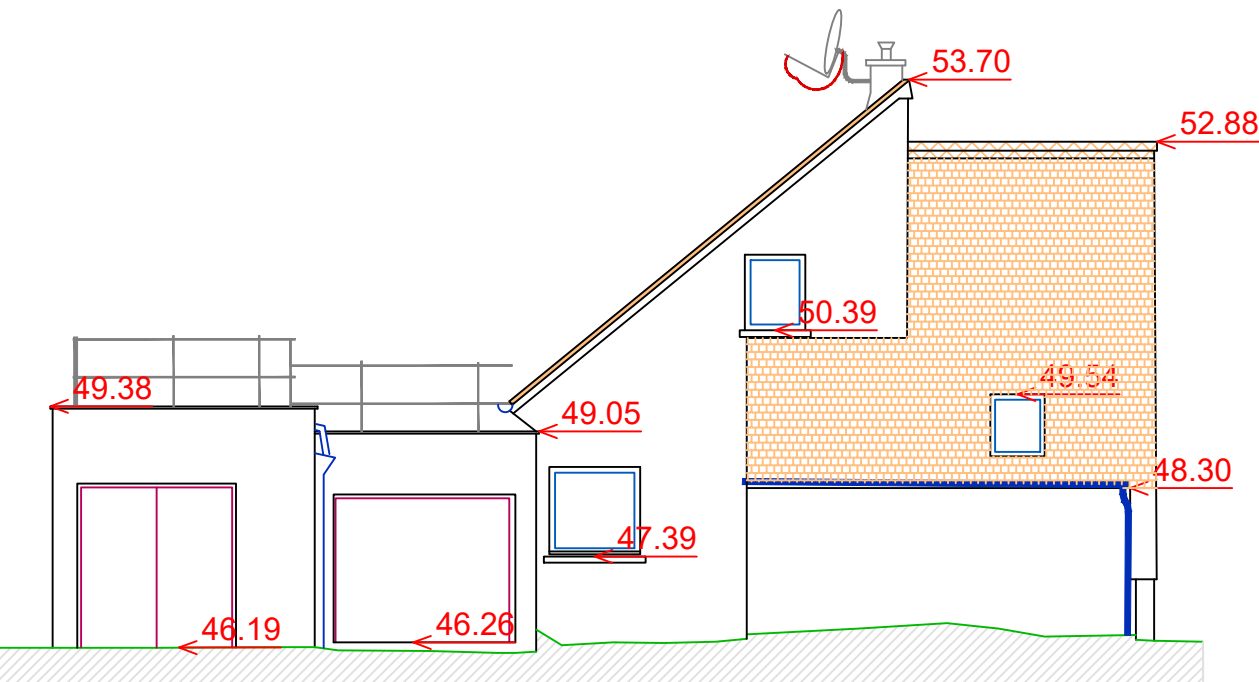


Façade 2

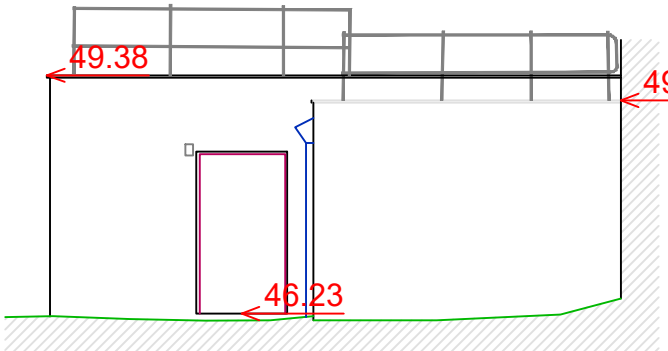


Façade 3

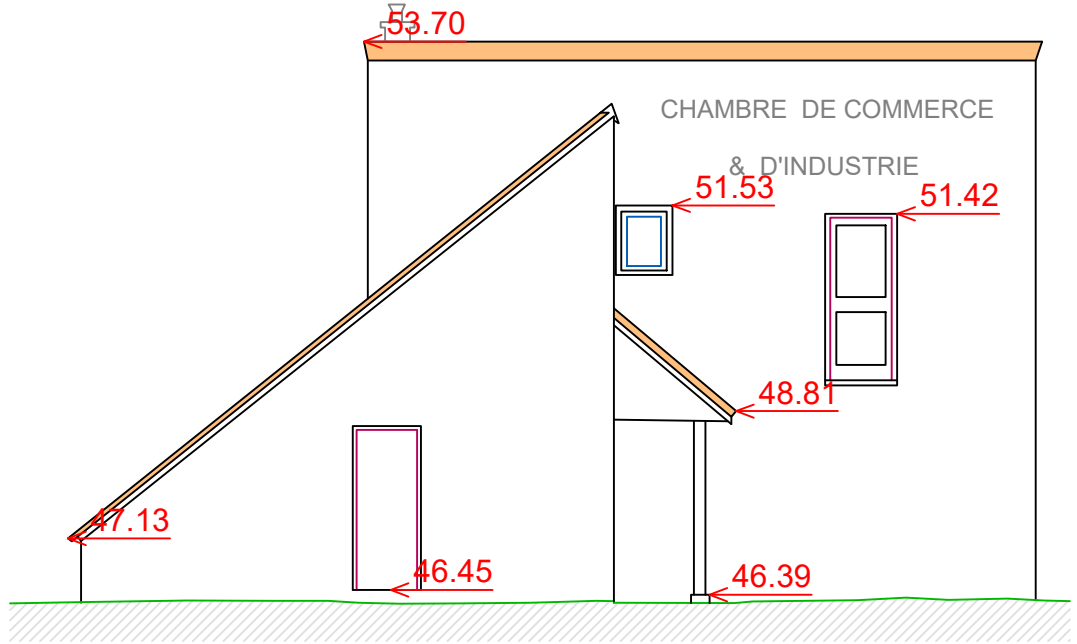


Façade 4

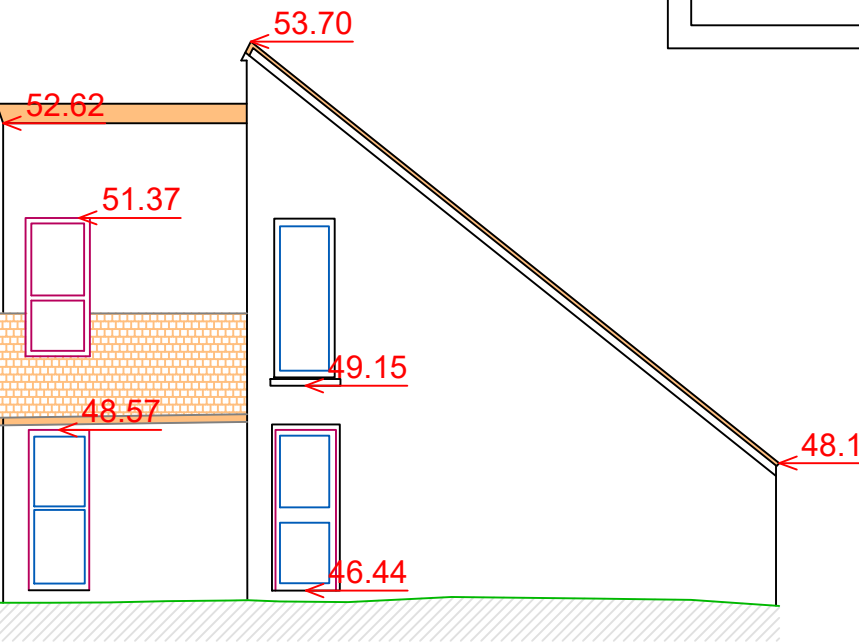

Façade 5

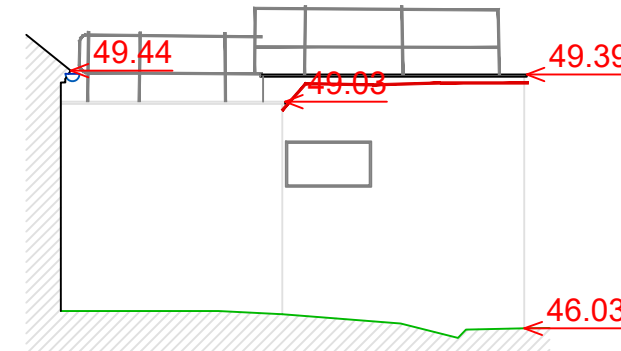

Façade 6

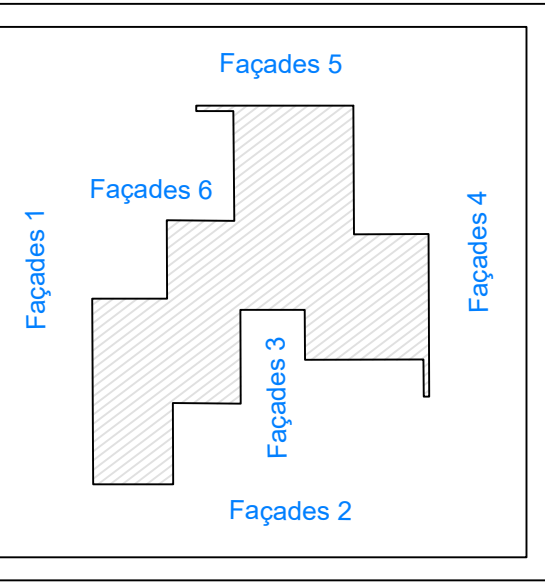

NIVELLEMENT RATTACHE AU SYSTEME I.G.N.69