


## GYMNASE SAPIN



<b>FICHER :</b>	-	<b>PHASE :</b>
<b>INDICE :</b>	<b>Ind.A</b>	<b>DCE</b>
<b>ECHELLE :</b>	1/100	<b>PLAN N° :</b>
<b>DATE :</b>	Sept. 2025	<b>VEN 01</b>

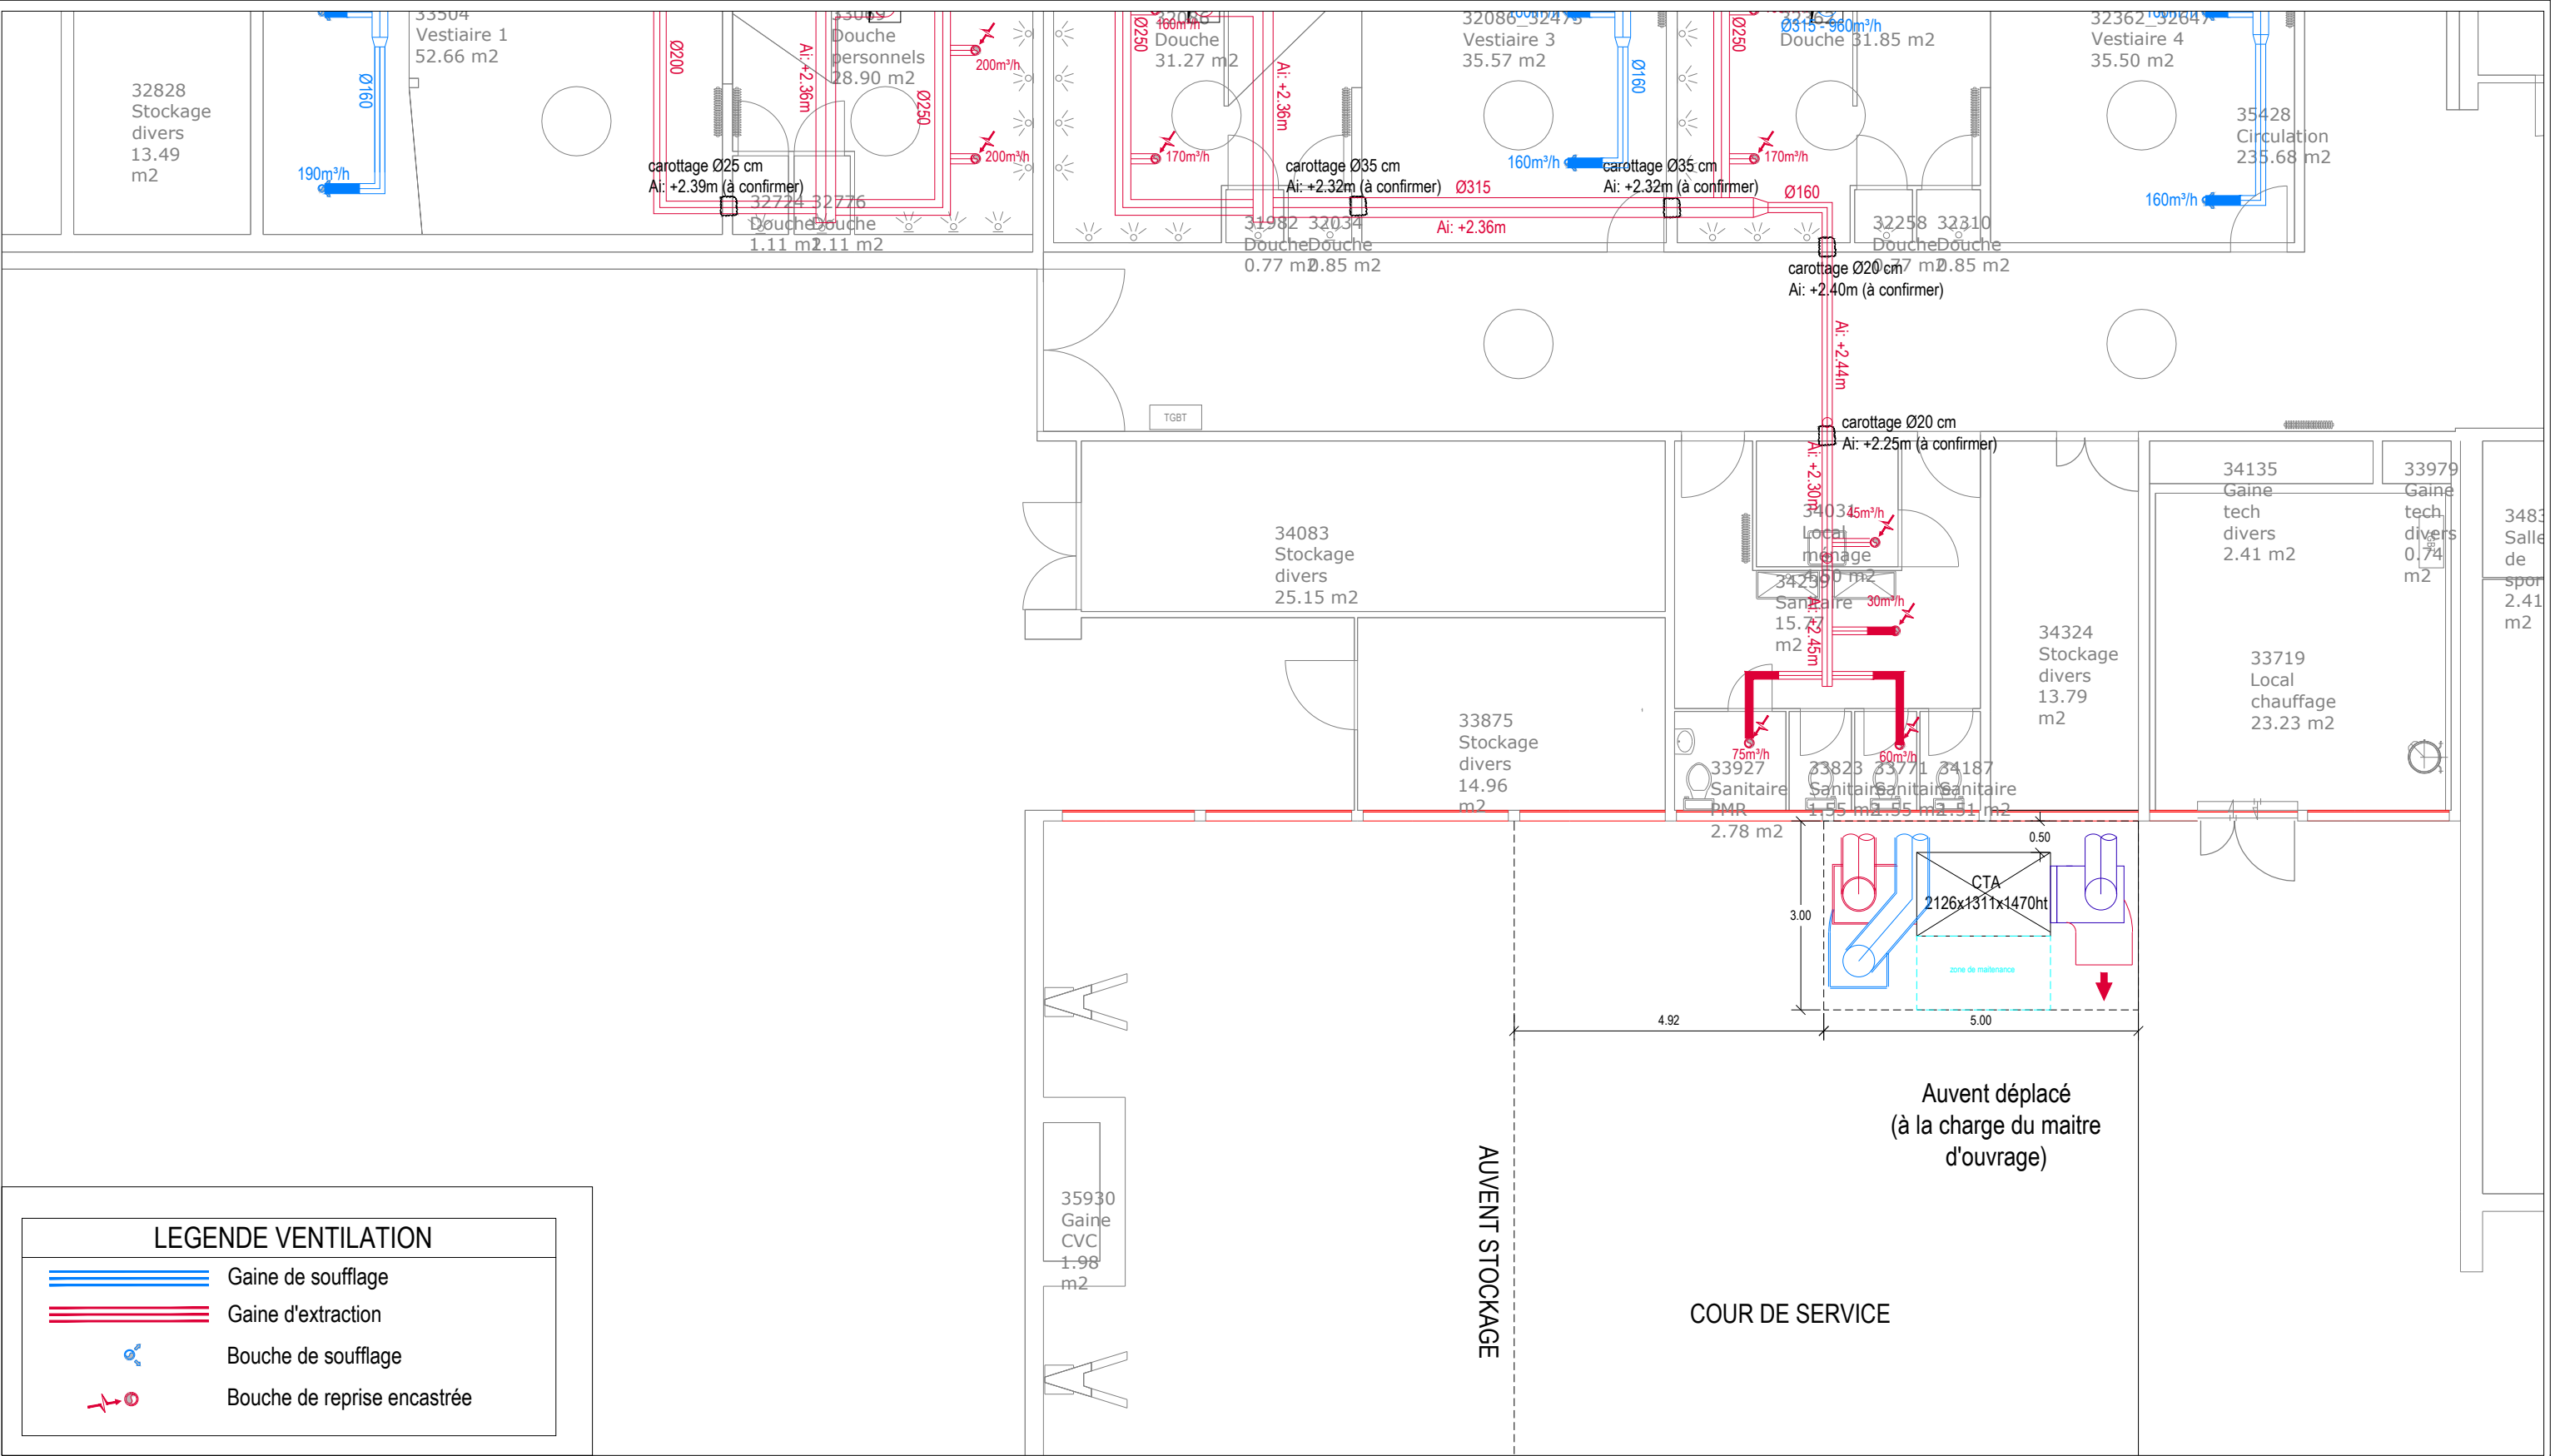

LEGENDE VENTILATION

Gaine de soufflage

Gaine d'extraction

GYMNASE SAPIN



FICHER :	-	PHASE :
INDICE :	Ind.A	DCE
ECHELLE :	1/100	PLAN N° :
DATE :	Sept. 2025	VEN 02

AJOUT D'UNE CTA POUR LA VENTILATION DES VESTIAIRES ET REMPLACEMENT DES LUMINAIRES  
CHEMINEMENT DES RESEAUX AERAULIQUES AU RDC

