Direction Départementale des Finances Publiques
Des Pyrénées-Atlantiques

8 places d'Espagne
64000 PAU

Numéro d'Affaire : 2024-xxxx

Maître d'ouvrage	*Entreprise Electricité*
Direction Départementales Des Finances Publiques 8 , Place d'Espagne 64000 PAU /	/ / / / /
Architecte	*Bureau d'Etudes Electricité*
/ / / / /	**/S.E.T.E.S** /14, Avenue des Tilleuls /65000-TABRES /05.62.34.25.54 /secretariat.setes@setes.fr
Bureau de contrôle	
/ / / / /	
Maîtrise d'oeuvre	
/ / / / /	

Lot	*Phase*	*Echelle*	*Numéro du plan*
ELEC	DCE	1 : 50	**EG04_Mezzanine**

Electricité Générale Mezzanine Plan EDL

Nomenclature des révisions

Numéro de révision	Date de révision	Description de la révision
0	31/10/2025	Première Diffusion

Déploiement du nouveau réseau TO IP

- LEGENDE APPAREILLAGES-

	PC détrompeur triple encastrés à déposer		PC normal triple encastrés à déposer
	PC détrompeur encastrés à déposer		PC normal double encastrés à déposer
	RJ45 à déposer		PC normal encastrés à déposer
	Conjecteur à déposer		Boitiers au sol
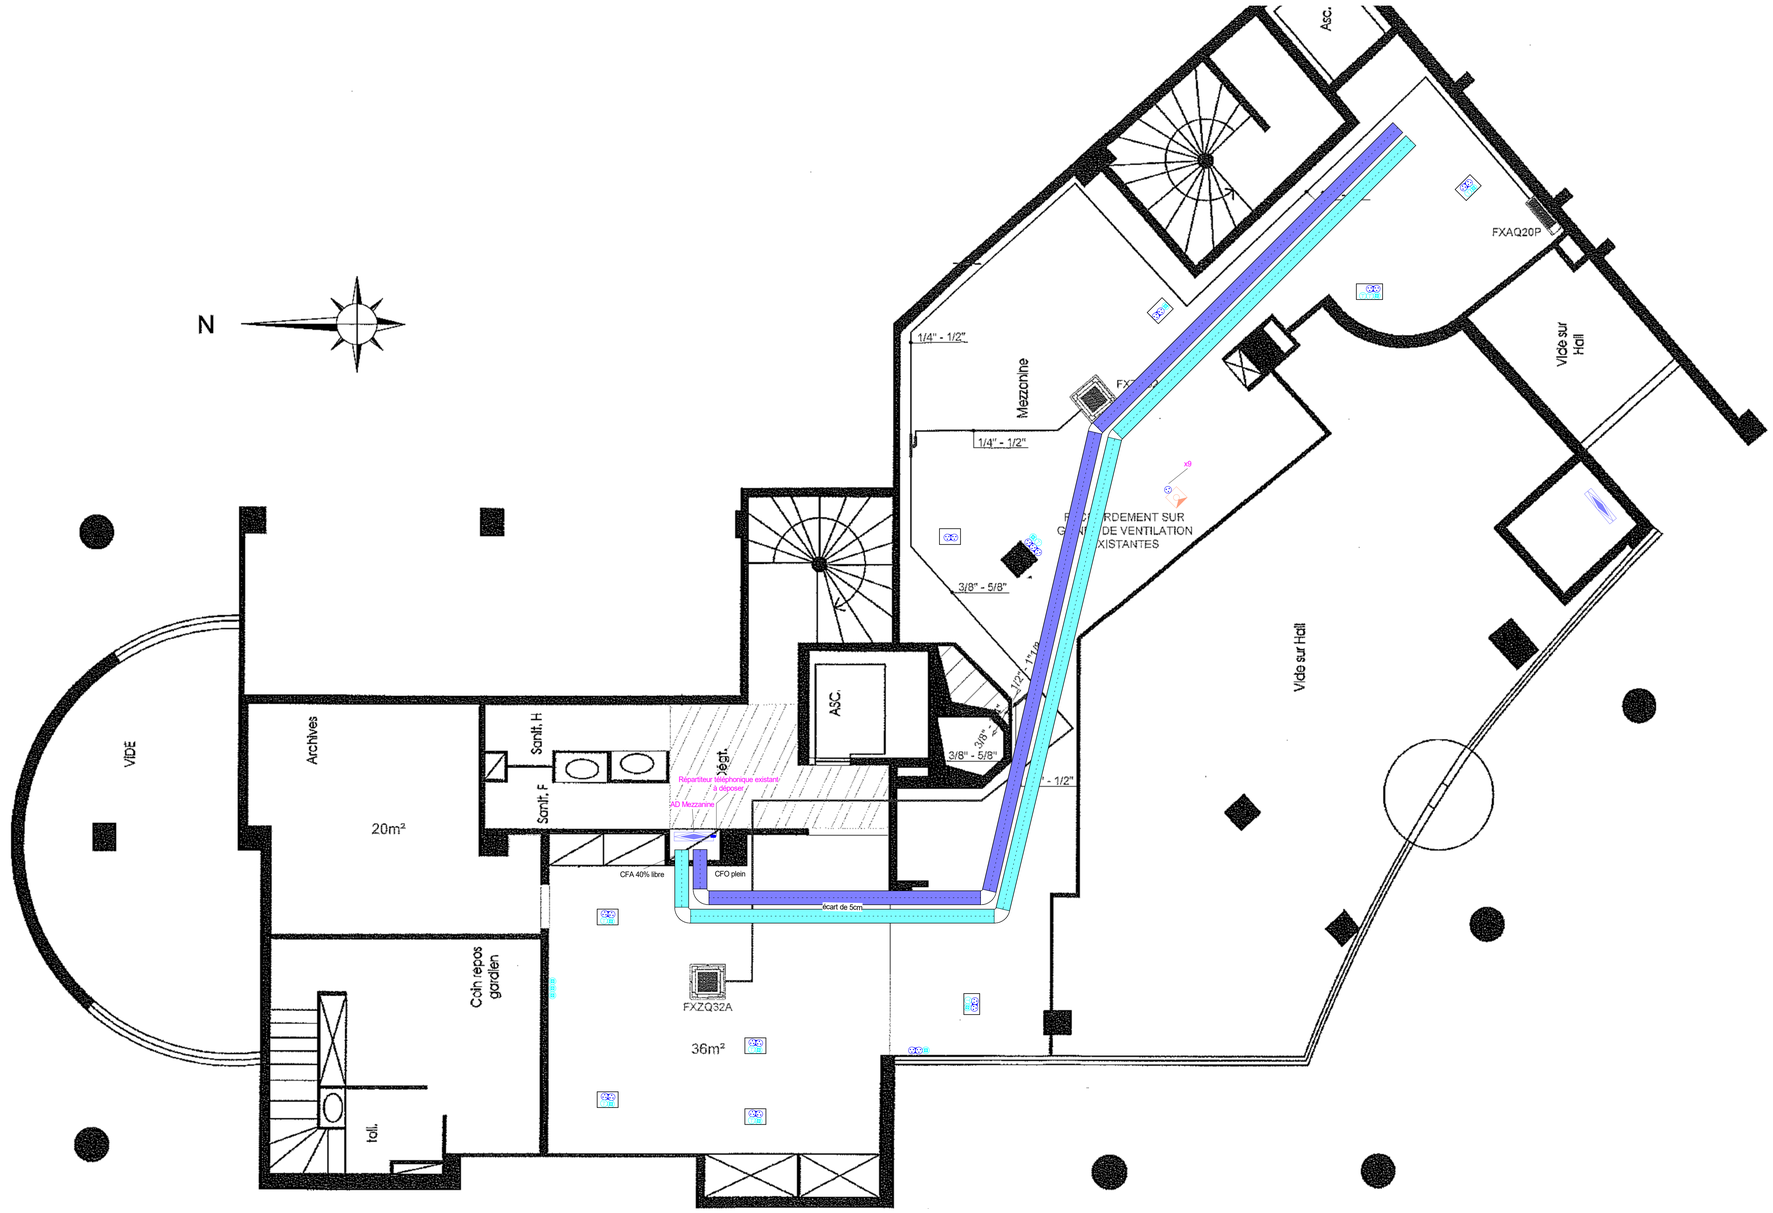
	Baie VDI		Cdc CFA
	Armoire électrique		Cdc CFO
	Alimentation éxistante		Goulotte éxistante
	Colonne		Goulotte Future
	Cordon RJ45